


				暖通	
				给排水	
				工艺	
				自控	
建筑	暖通				
结构	给排水				
电气	工艺				
暖通	自控				

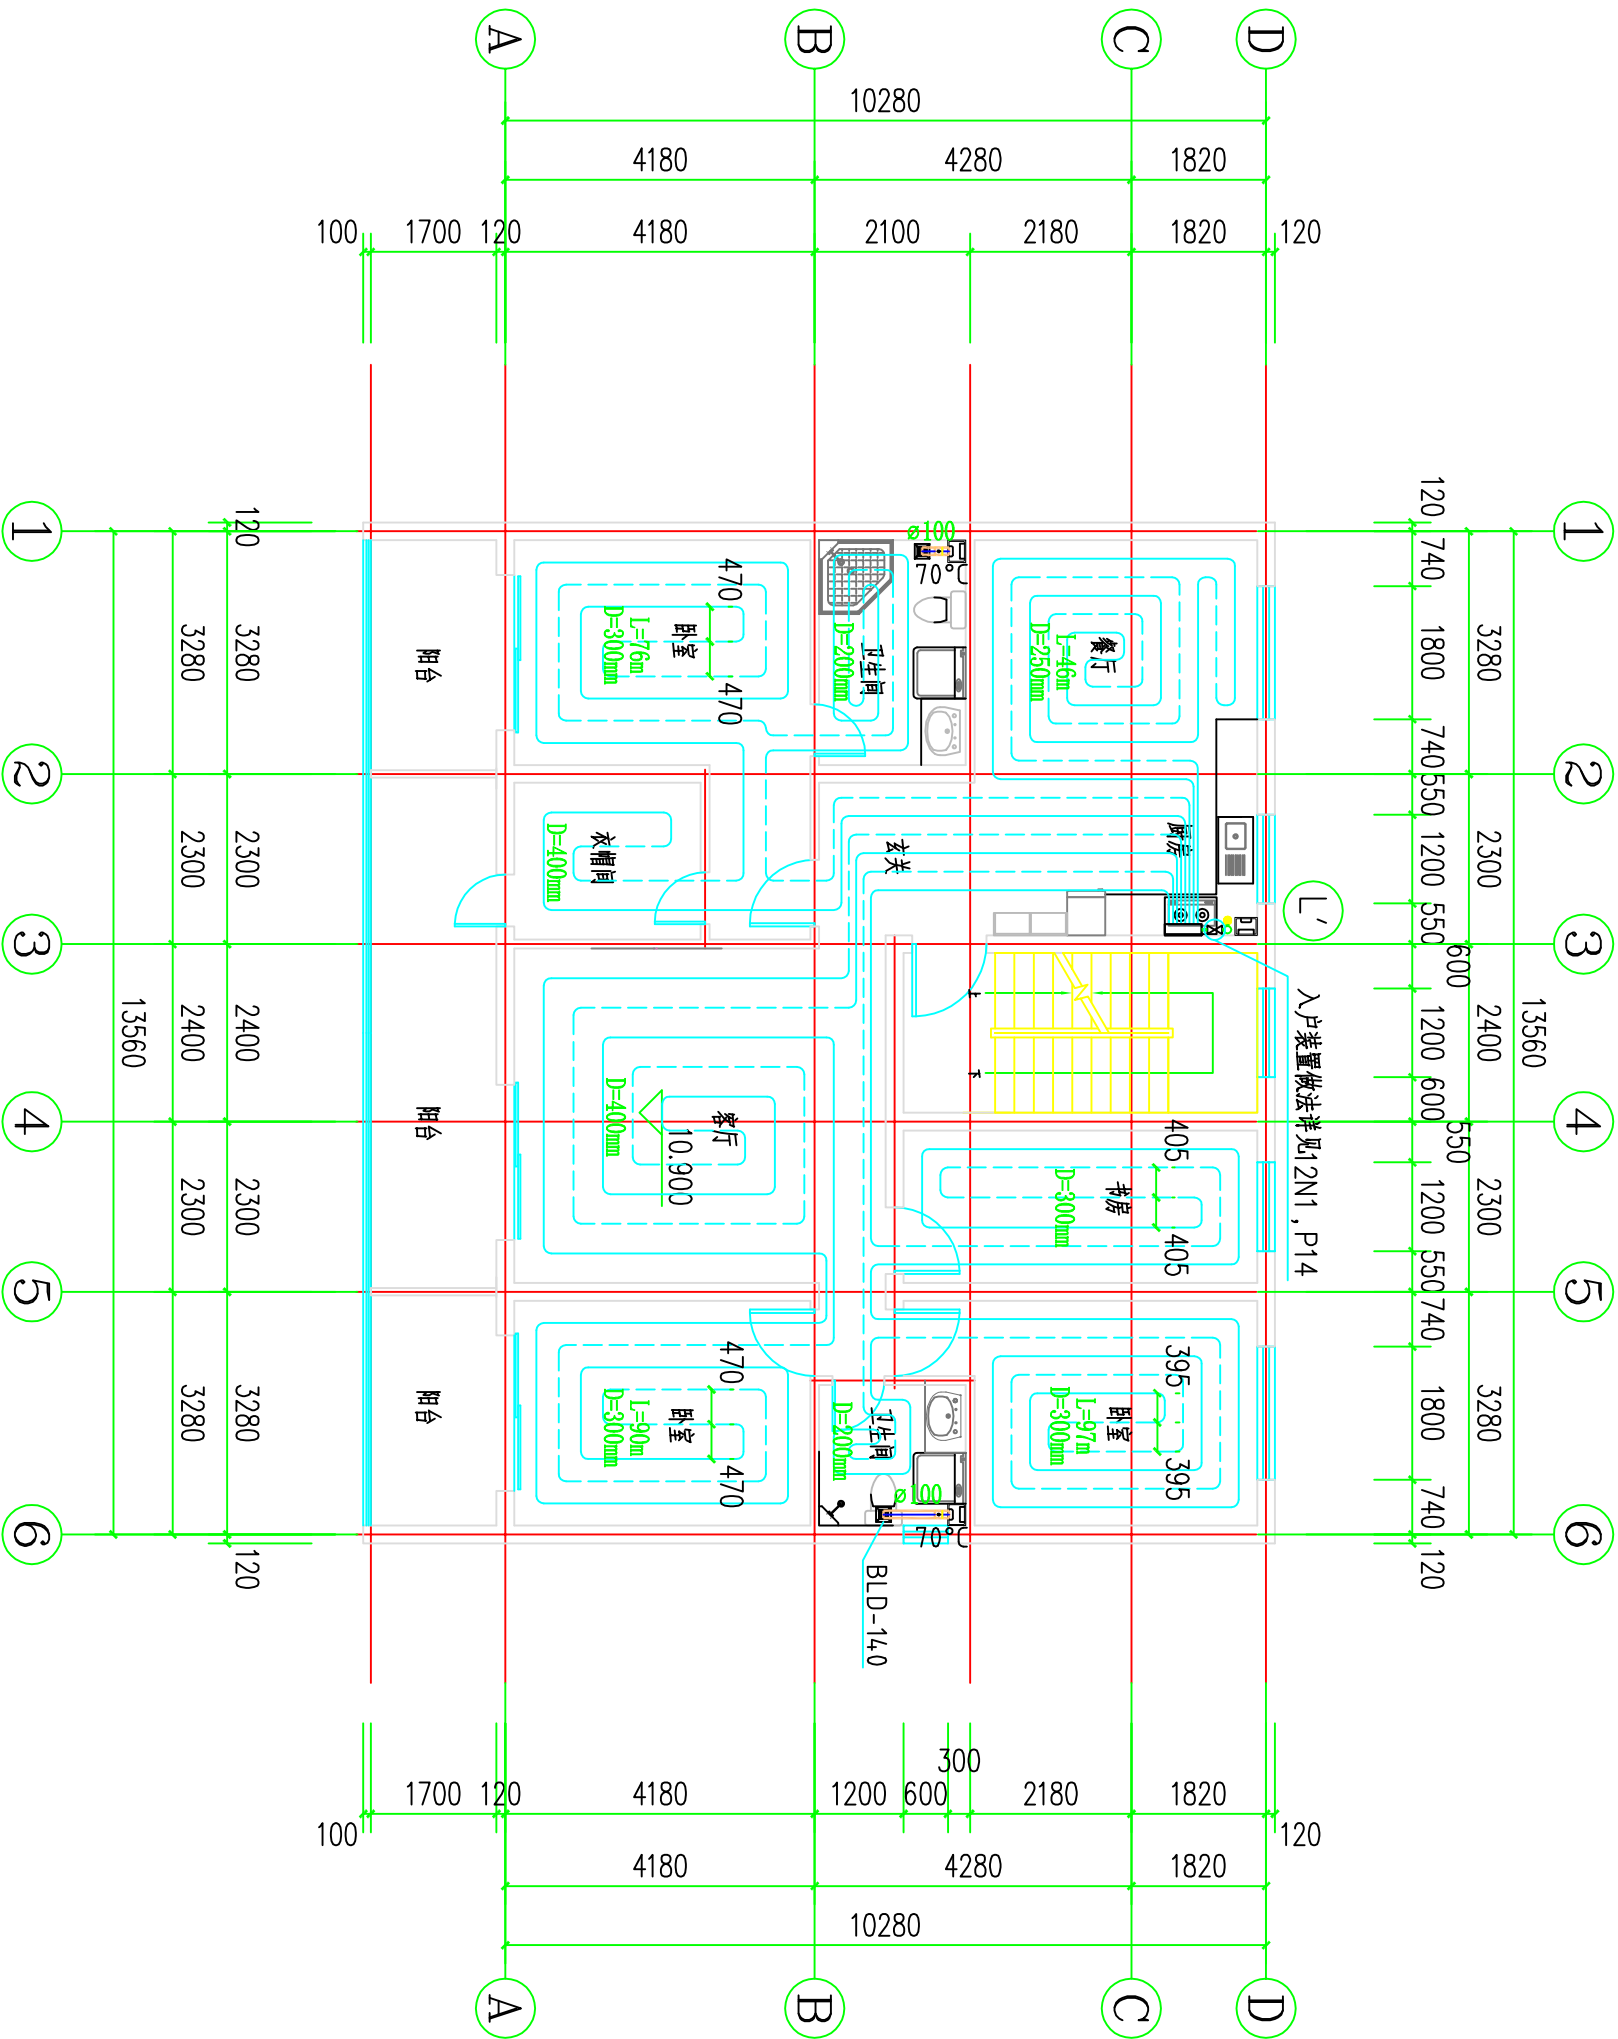

四层采暖平面图
1:100