


暖通	给排水	工艺	自控		
建筑	结构	电气	通讯		

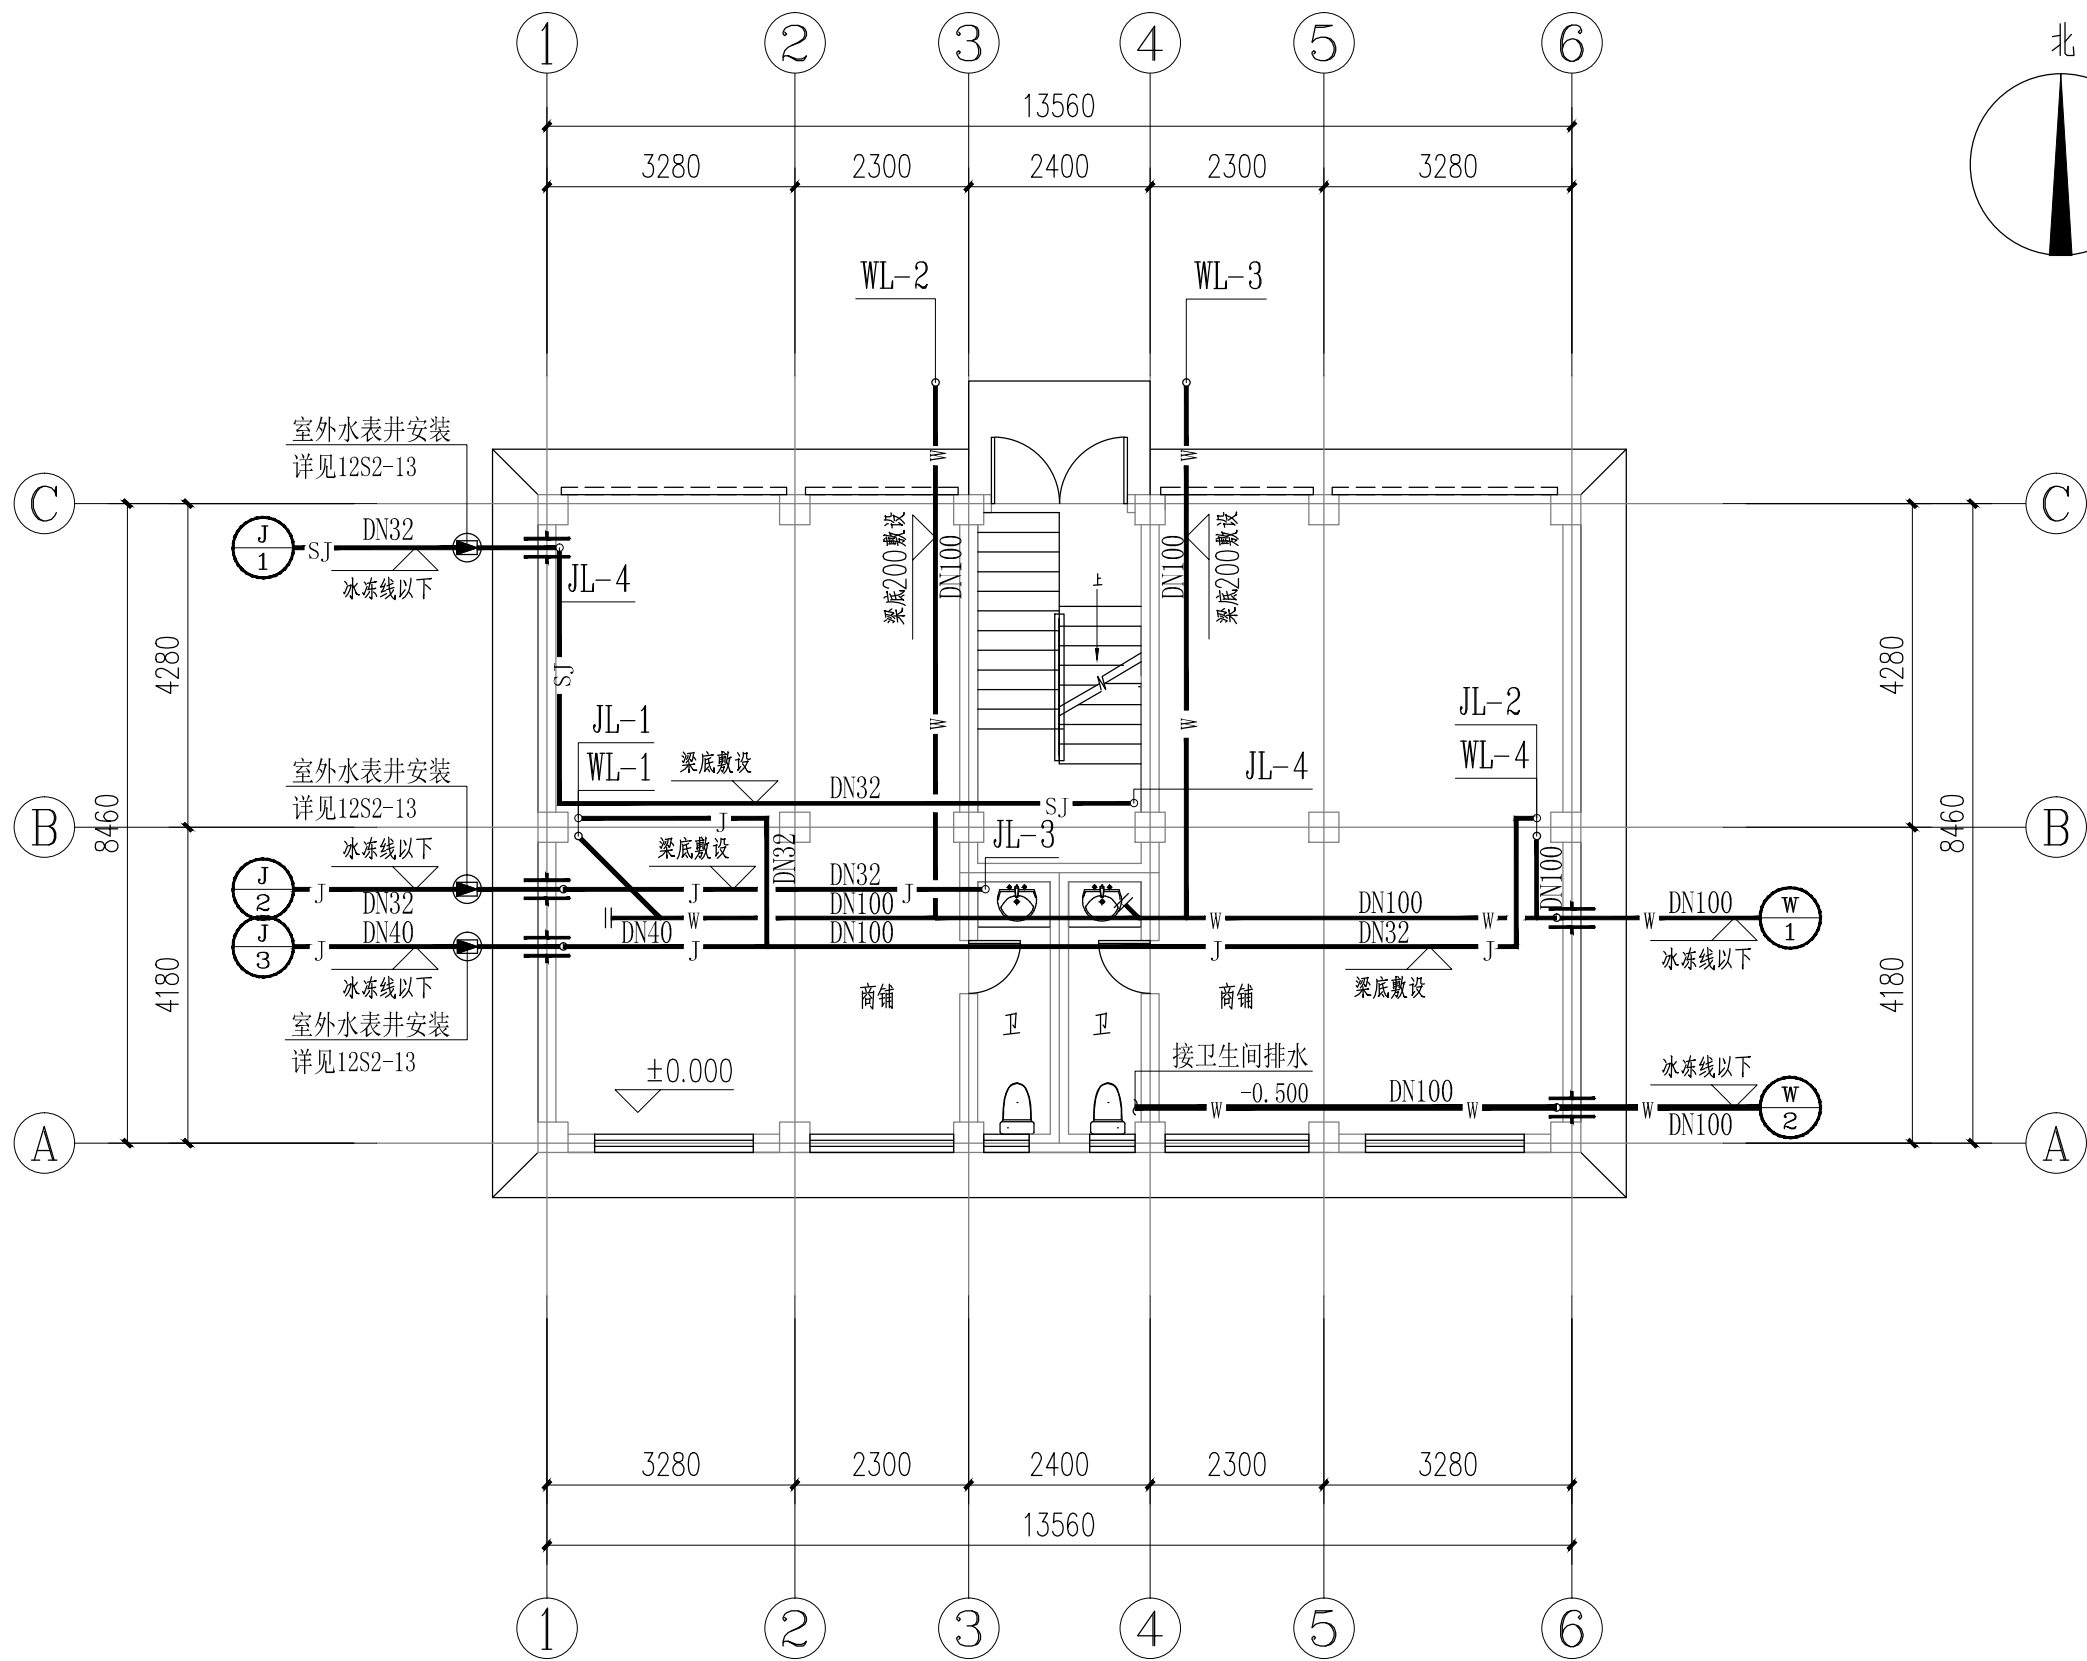

首层给排水平面图 1:100