


暖通	给排水	工艺	自控	
建筑	结构	电气	通讯	

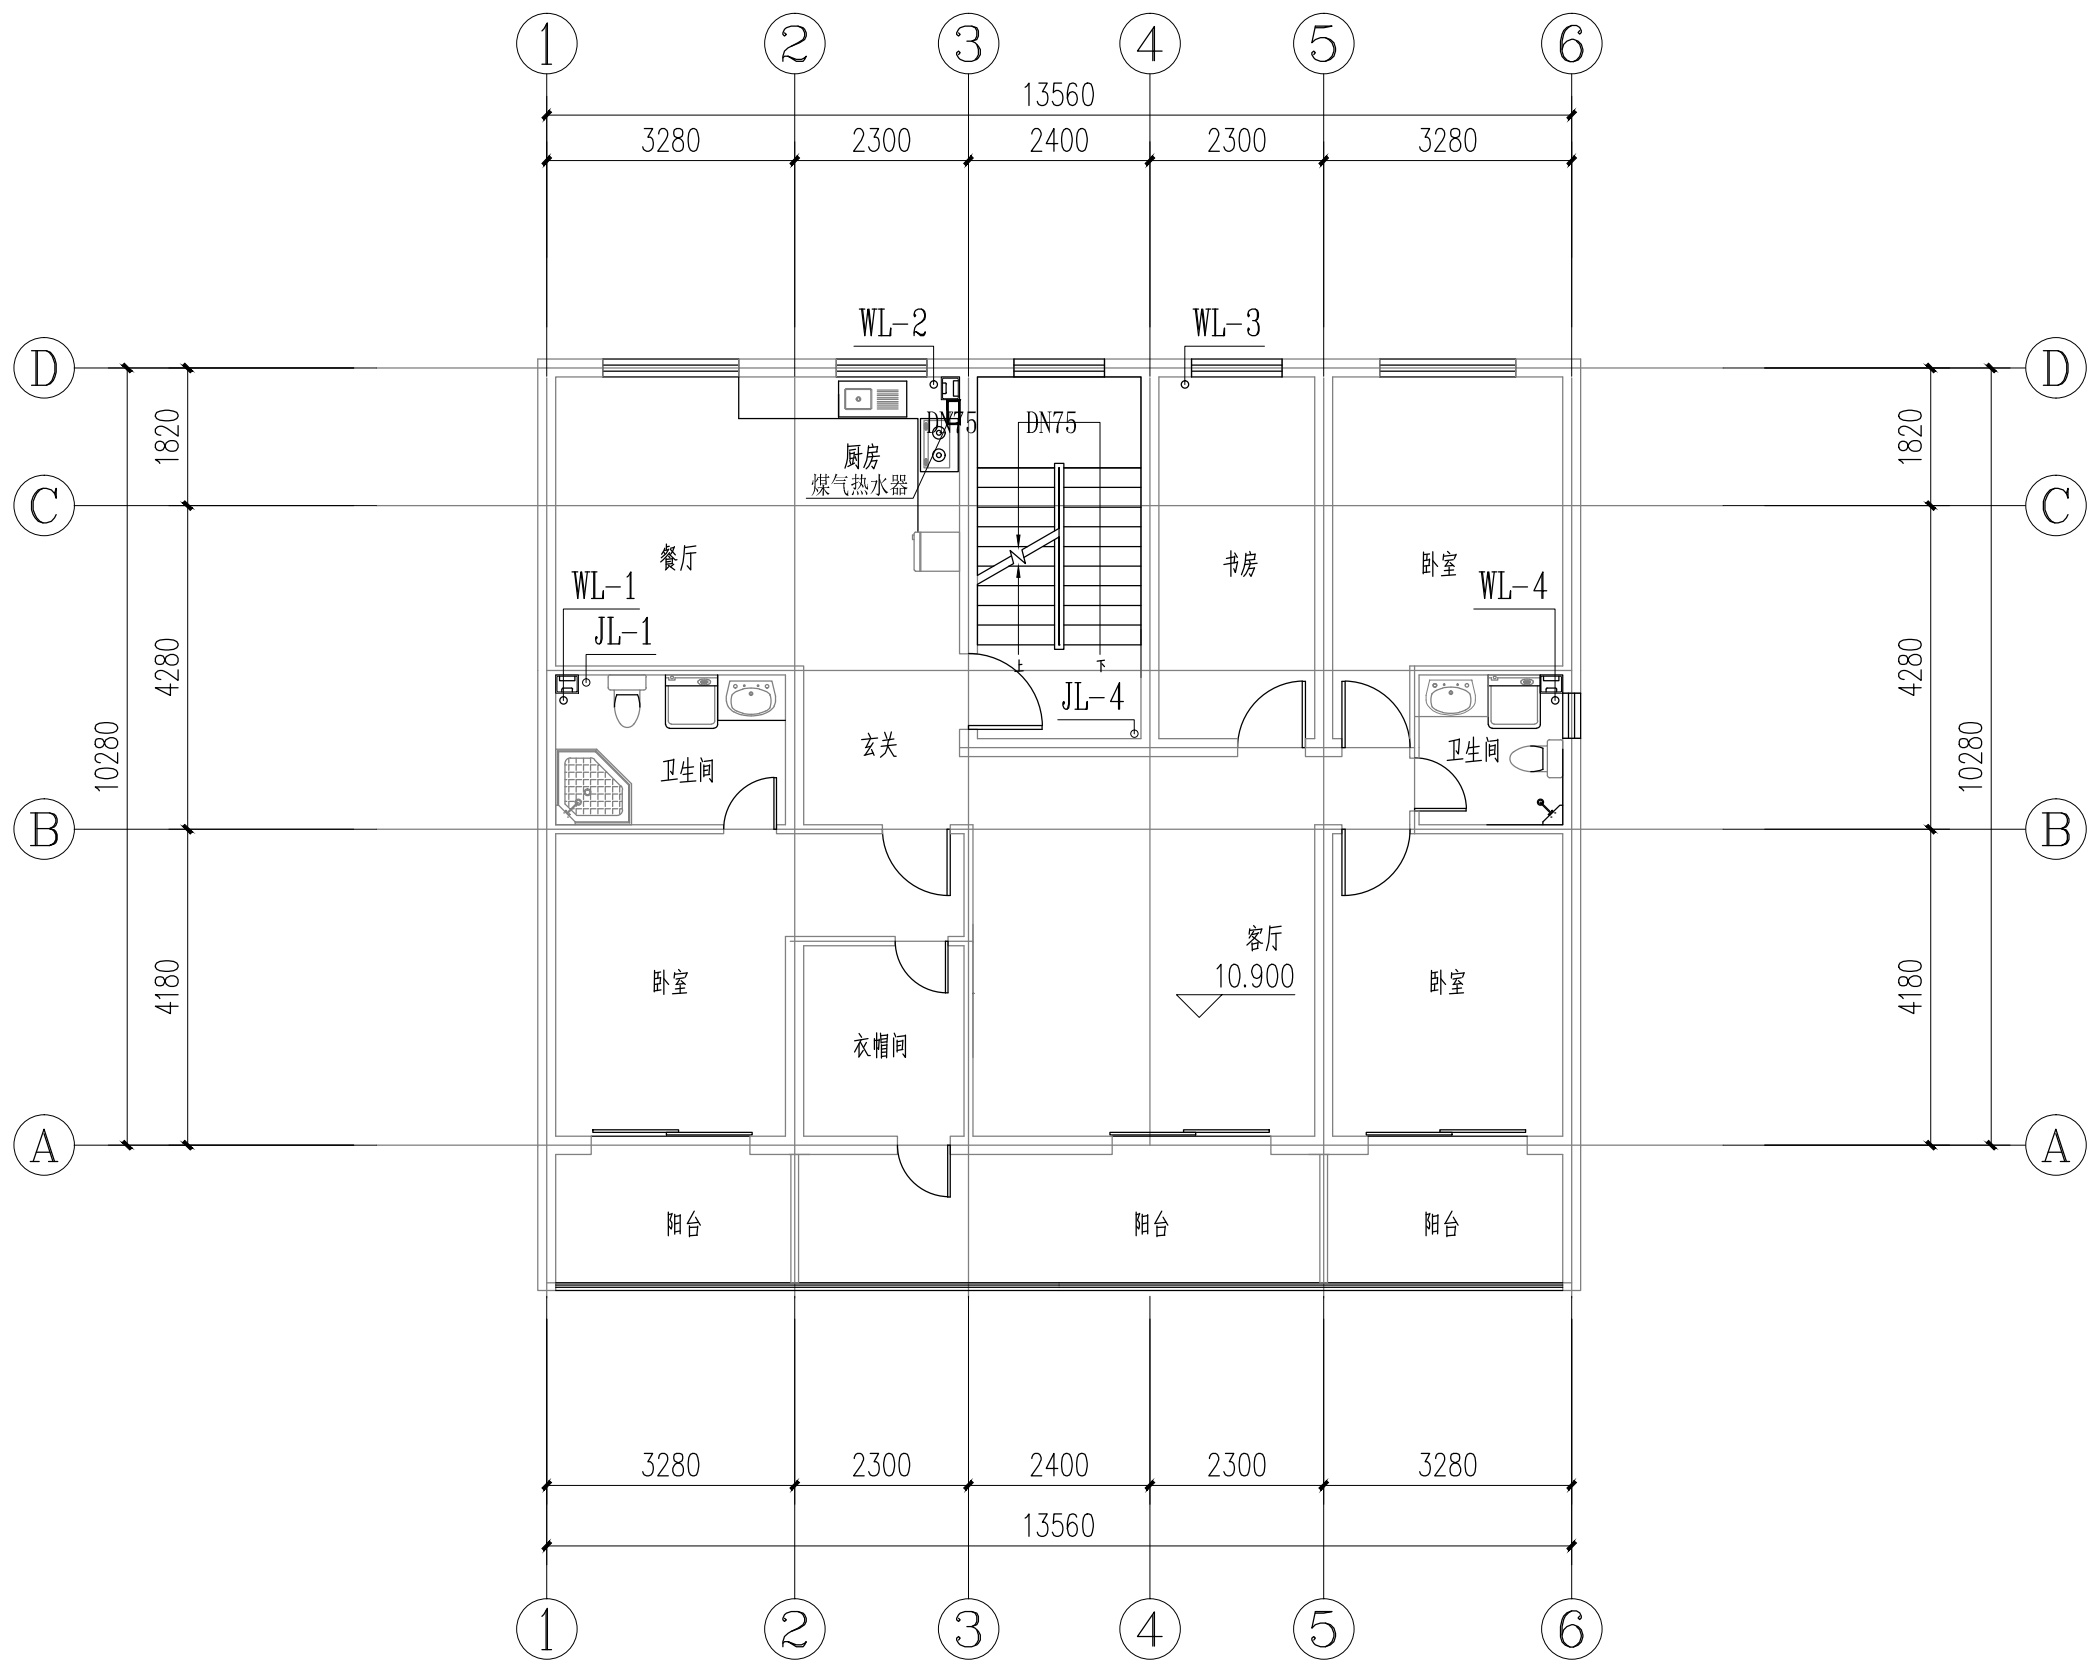

四层给排水平面图 1:100