


暖通	给排水	工艺	自控
建筑	结构	电气	通讯

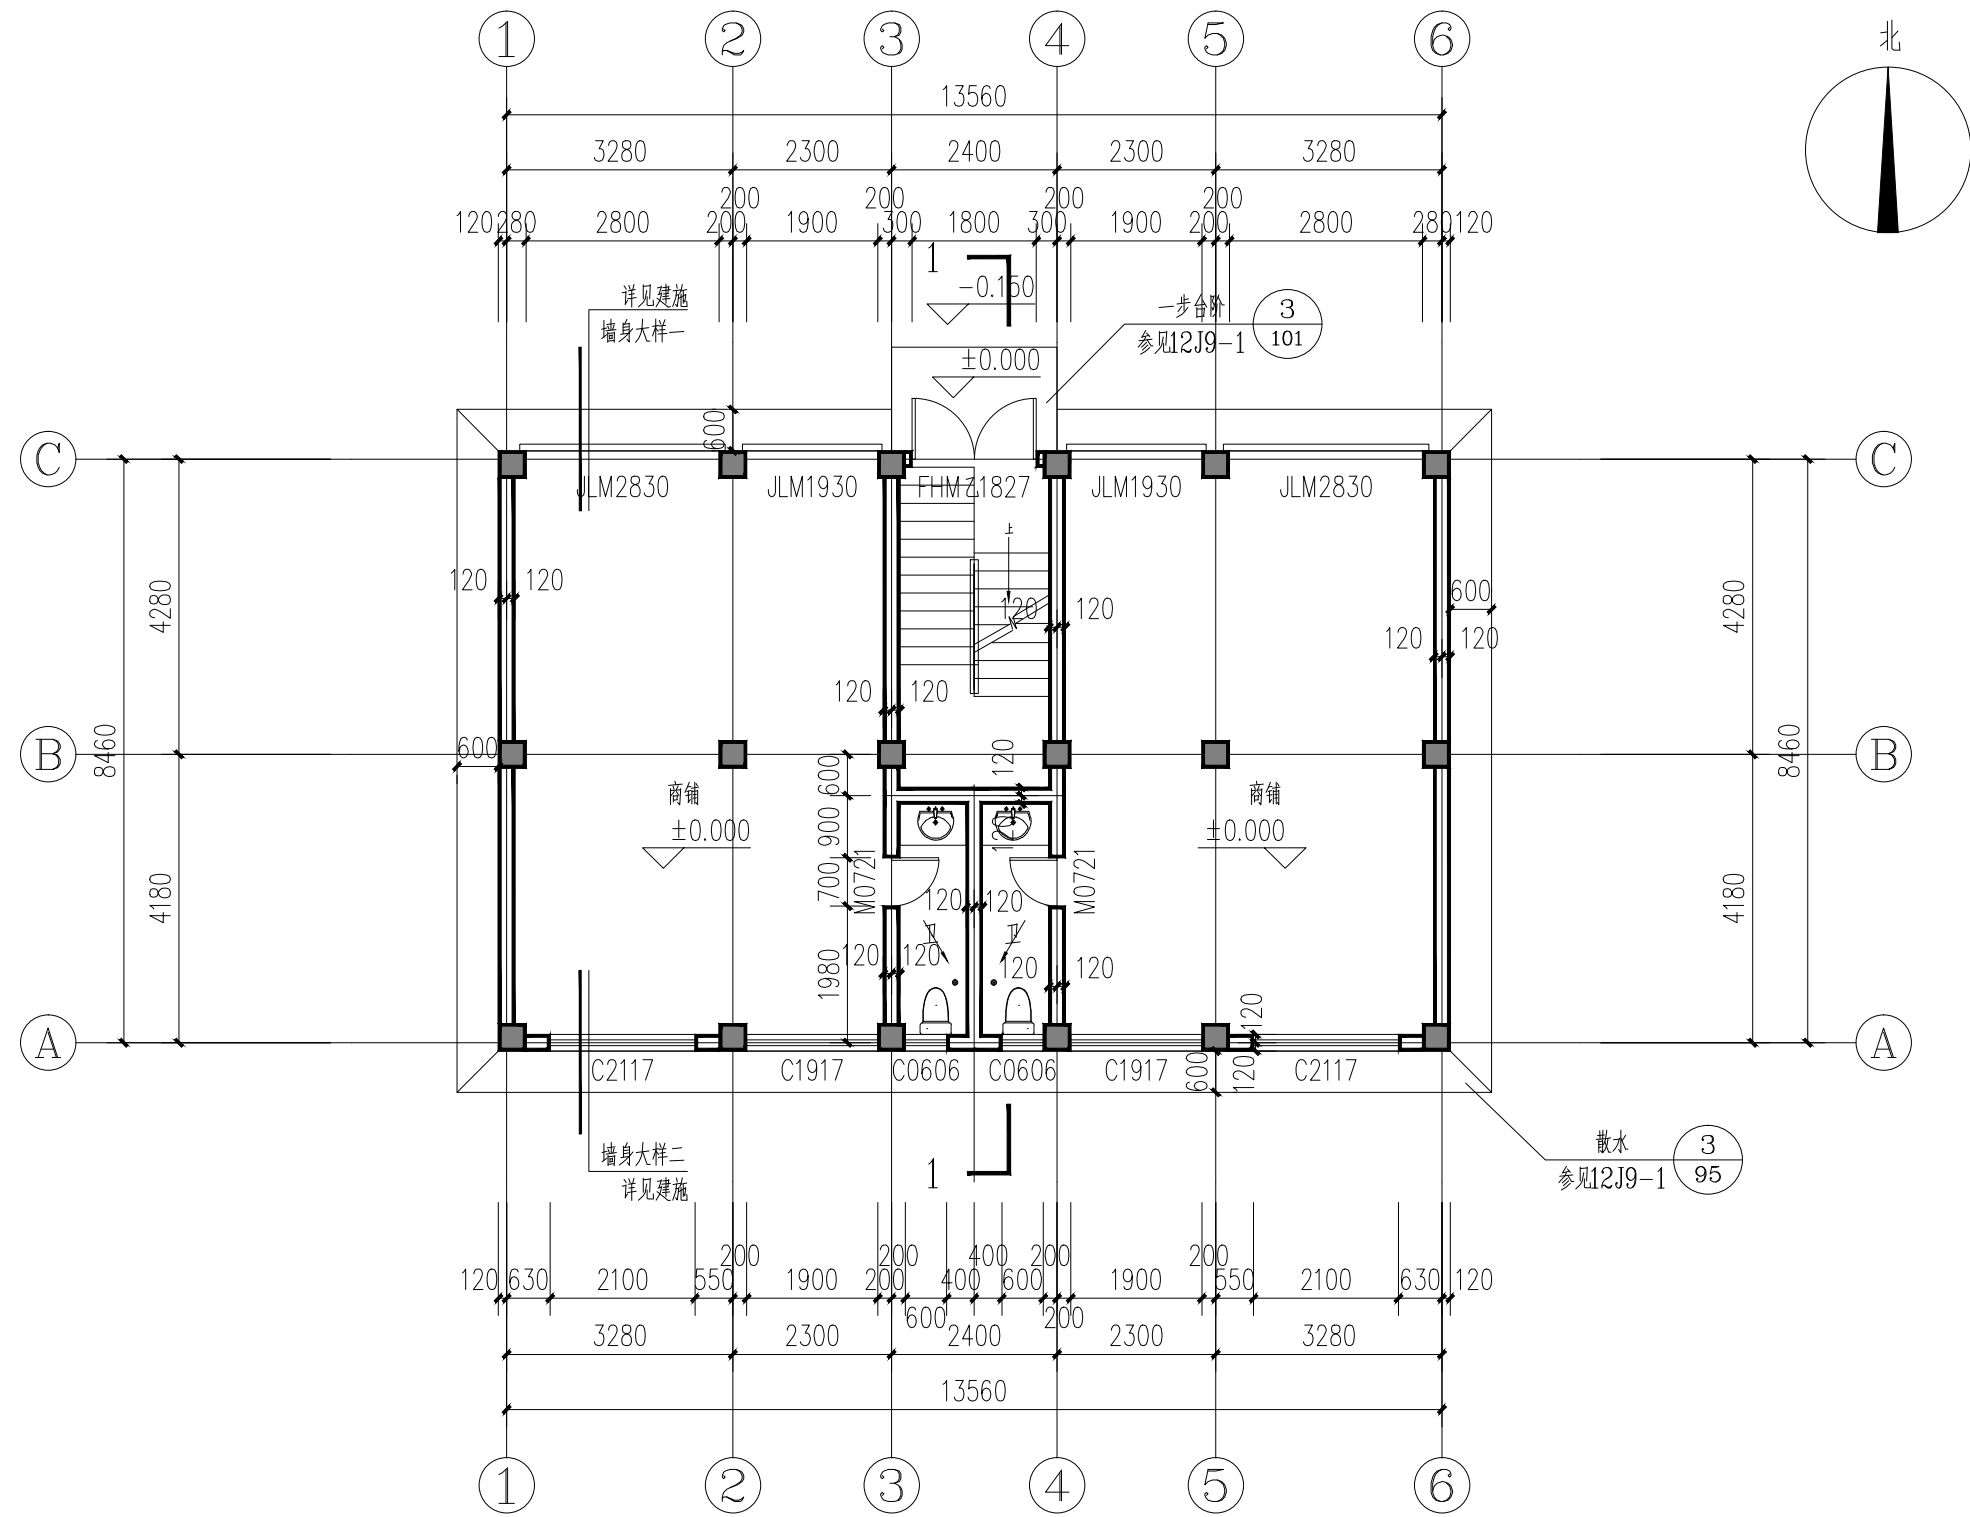

**首层平面图** 1:100

注：施工中要求各专业密切配合，各预留洞口均应按照相关专业施工图留设  
本层建筑面积为122.77m<sup>2</sup>，层高4.5m  
本层建筑标高±0.000，