


建筑							
结构							
电气							
暖通							

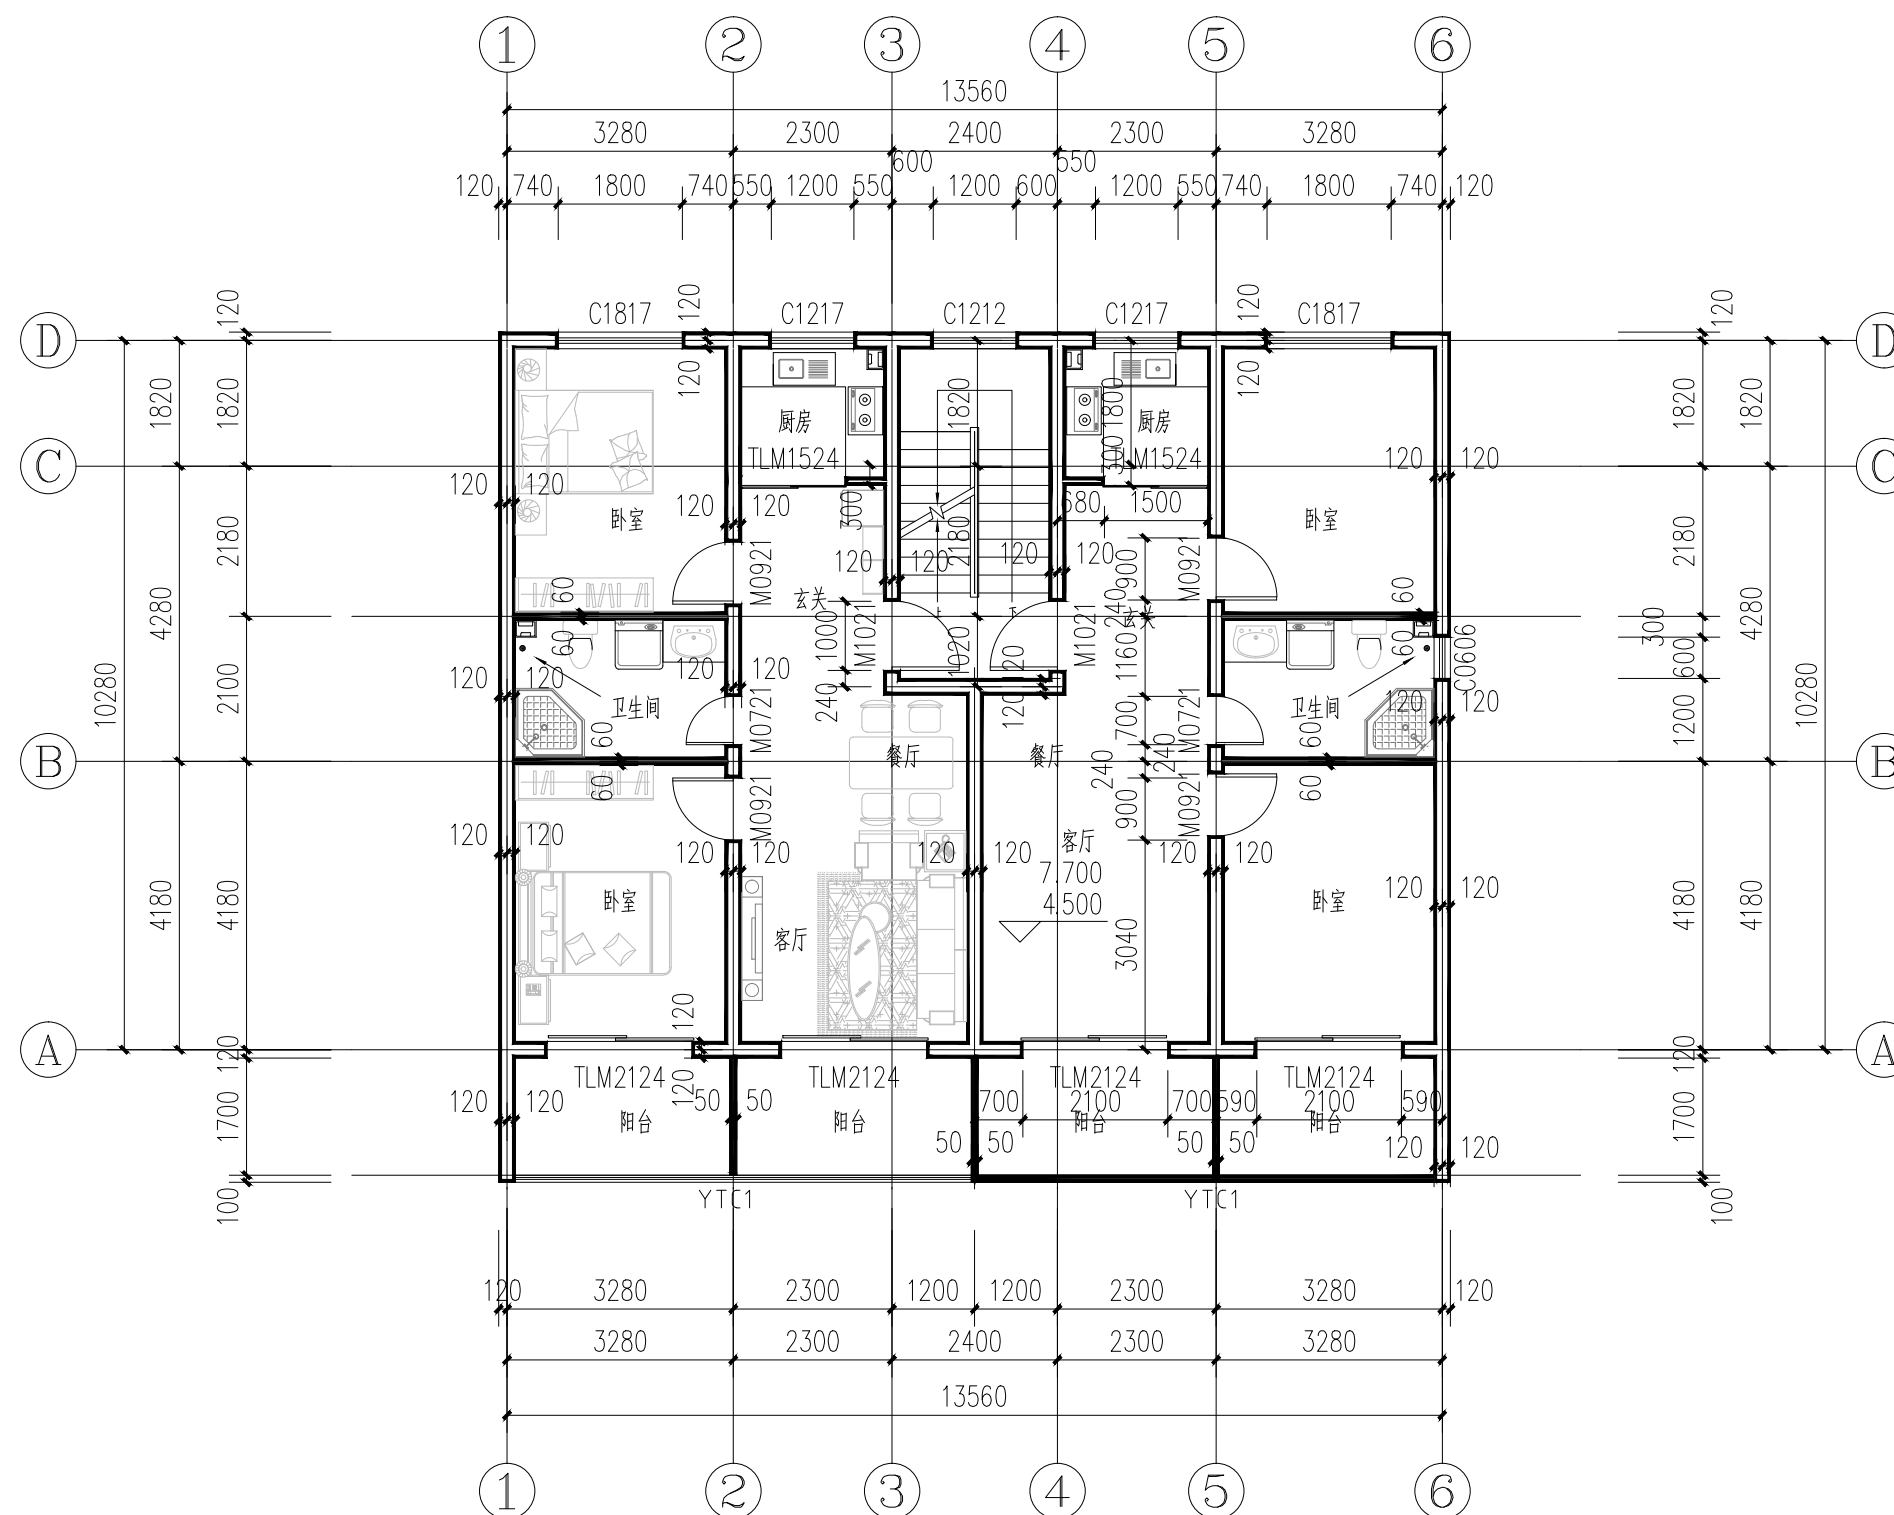

二-三层平面图 1:100

注：施工中要求各专业密切配合，各预留洞口均应按照相关专业施工图留设
本层建筑面积为160.53m²，层高3.2m