


建筑					暖通		
结构					给排水		
电气					工艺		
通讯					自控		

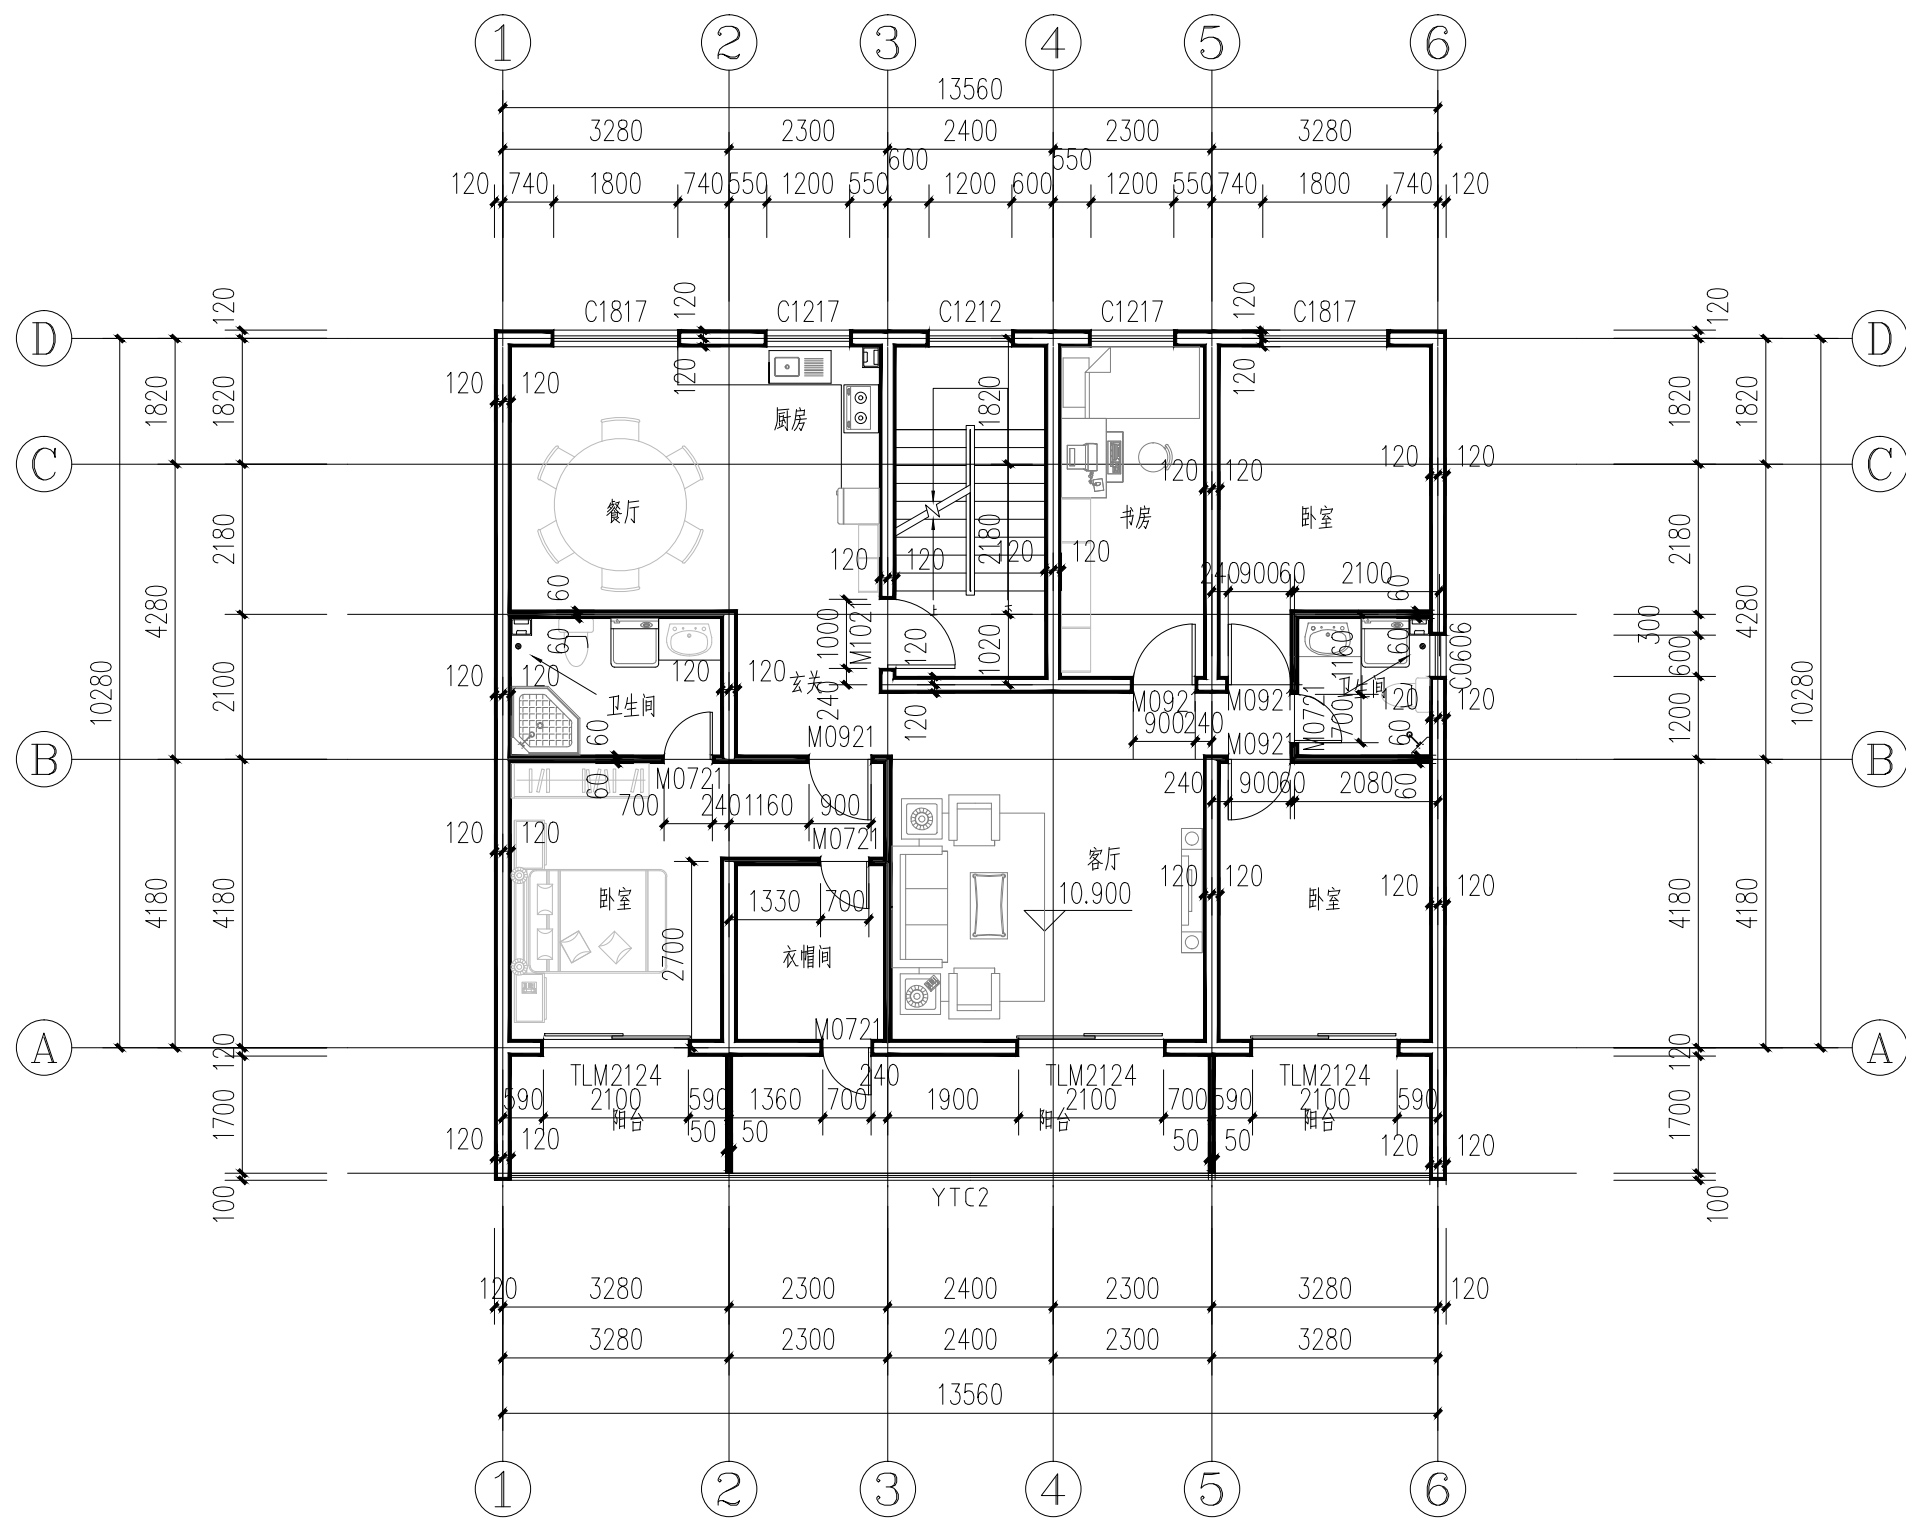

四层平面图 1:100

注：施工中要求各专业密切配合，各预留洞口均应按照相关专业施工图留设