


暖通	给排水	工艺	自控
建筑	结构	电气	通讯

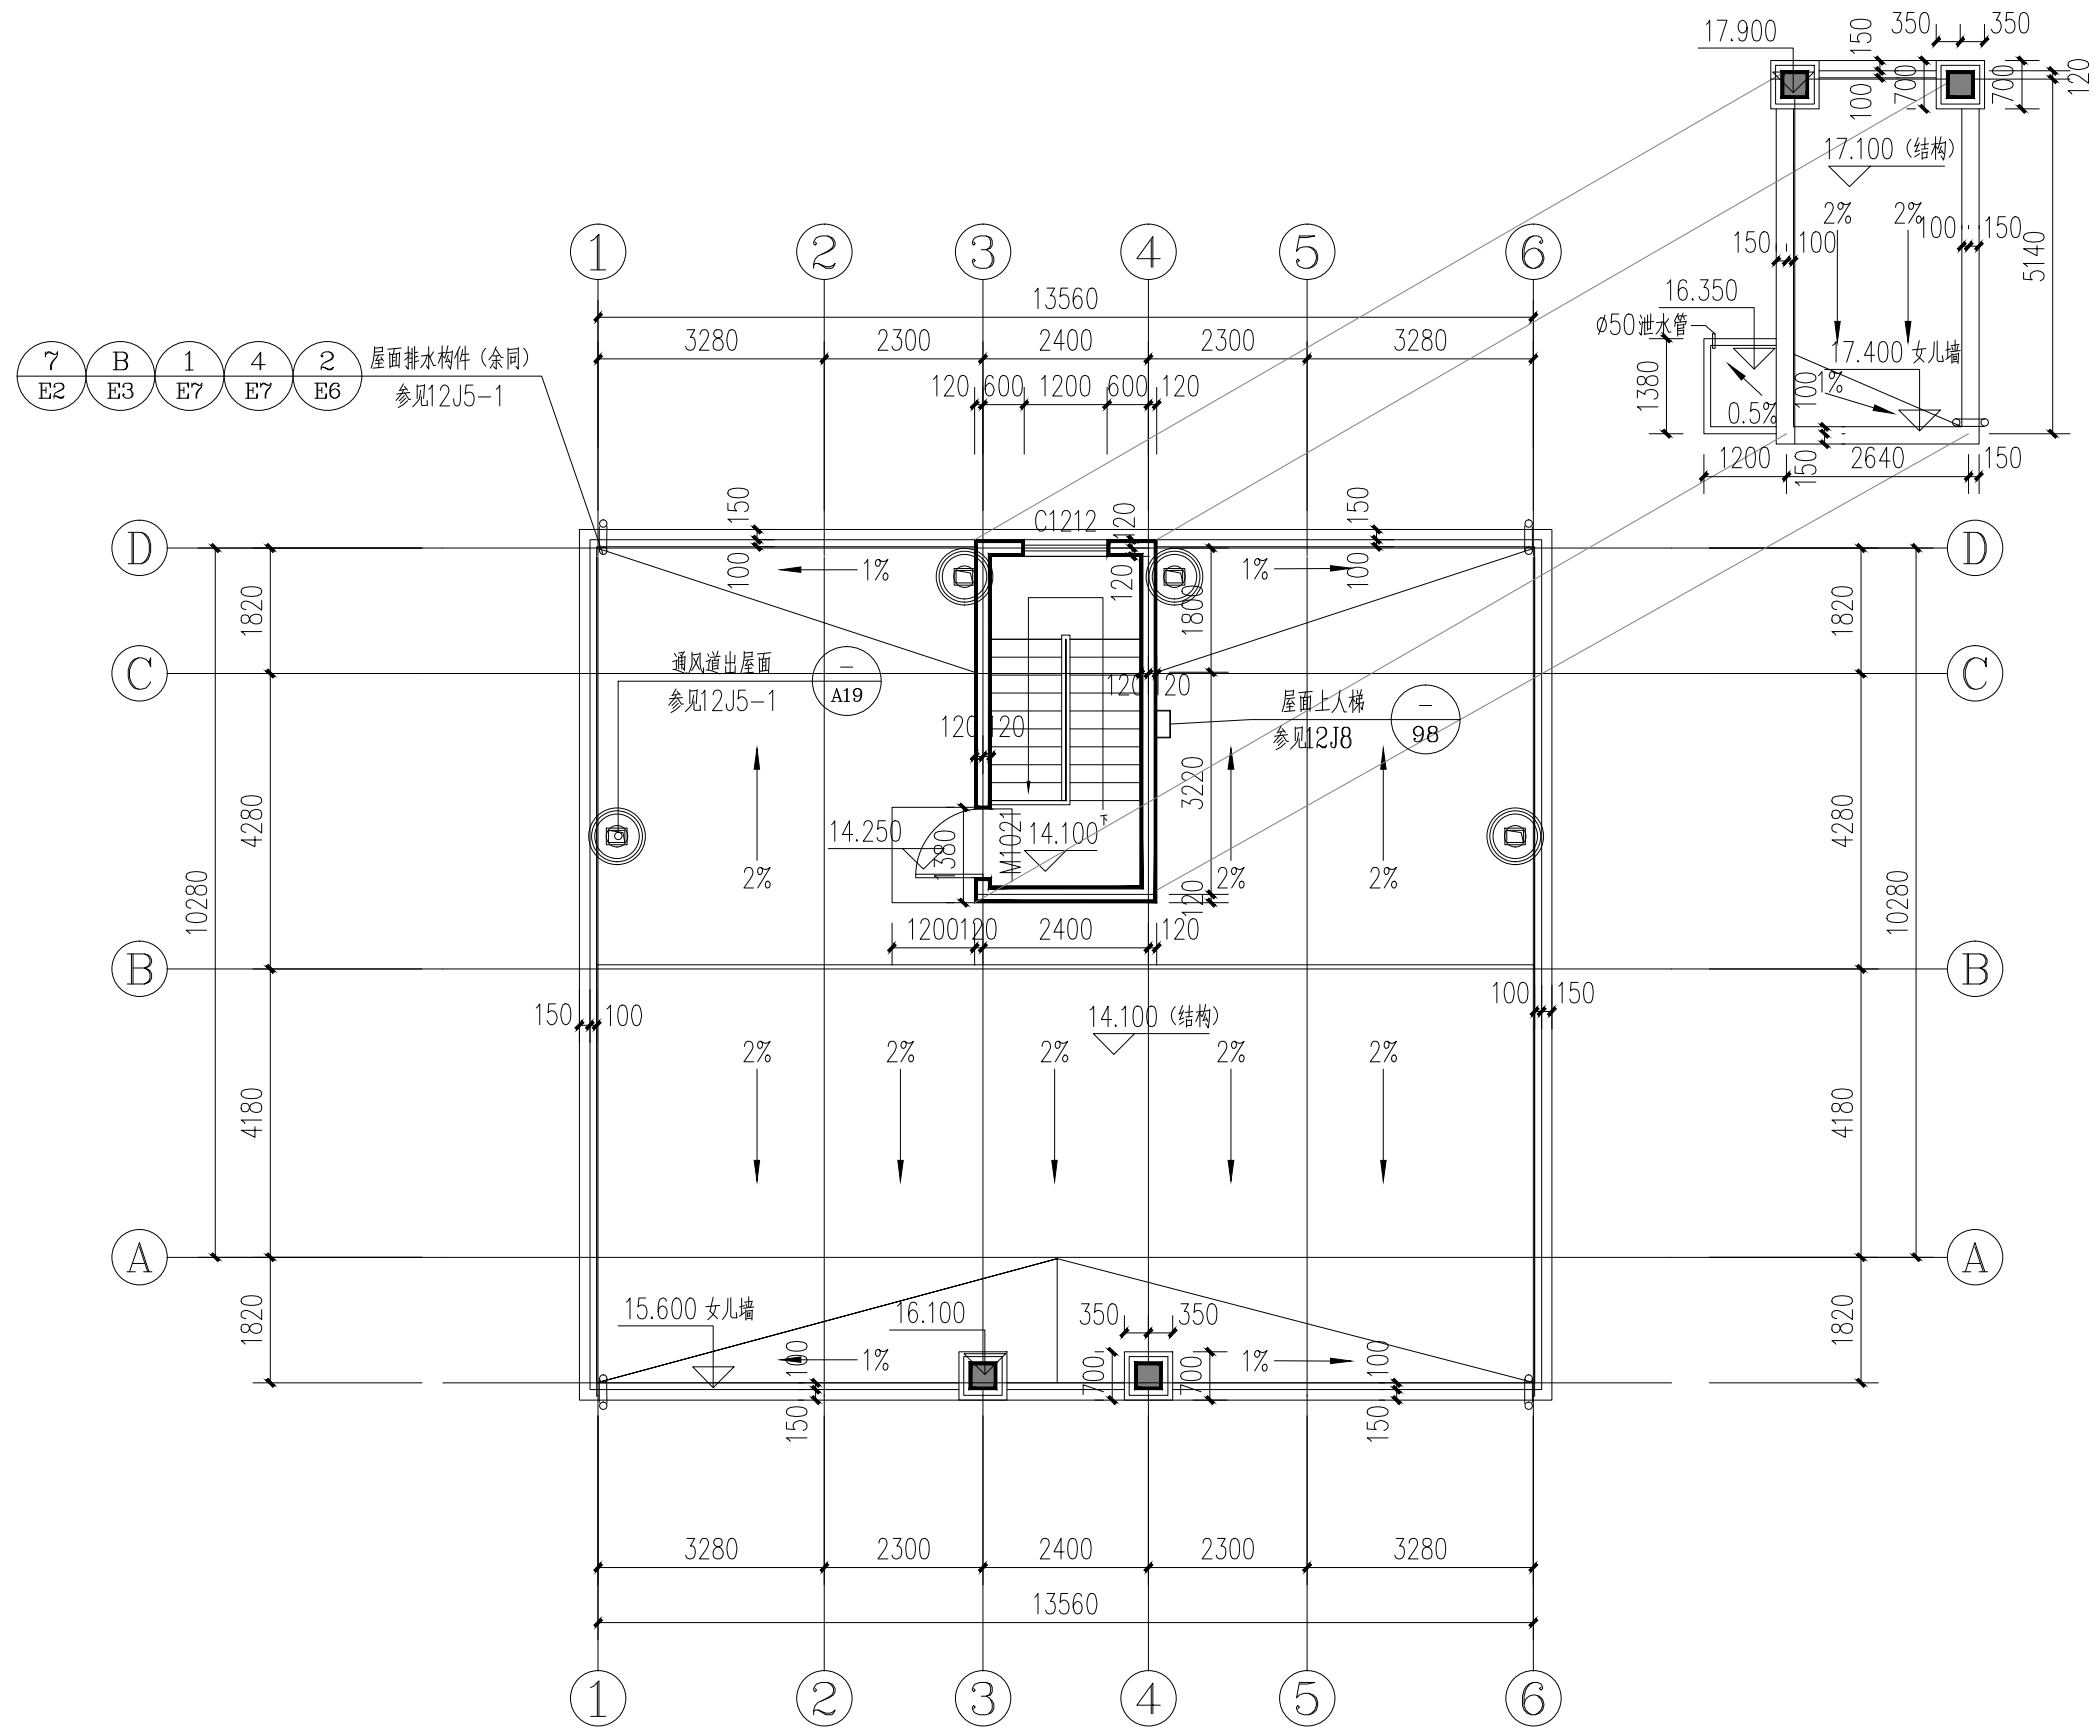

屋顶平面图 1:100

注：施工中要求各专业密切配合，各预留洞口均应按照相关专业施工图留设
本层建筑面积为14.85m²，层高3.0m