


建筑							
结构							
电气							
暖通							

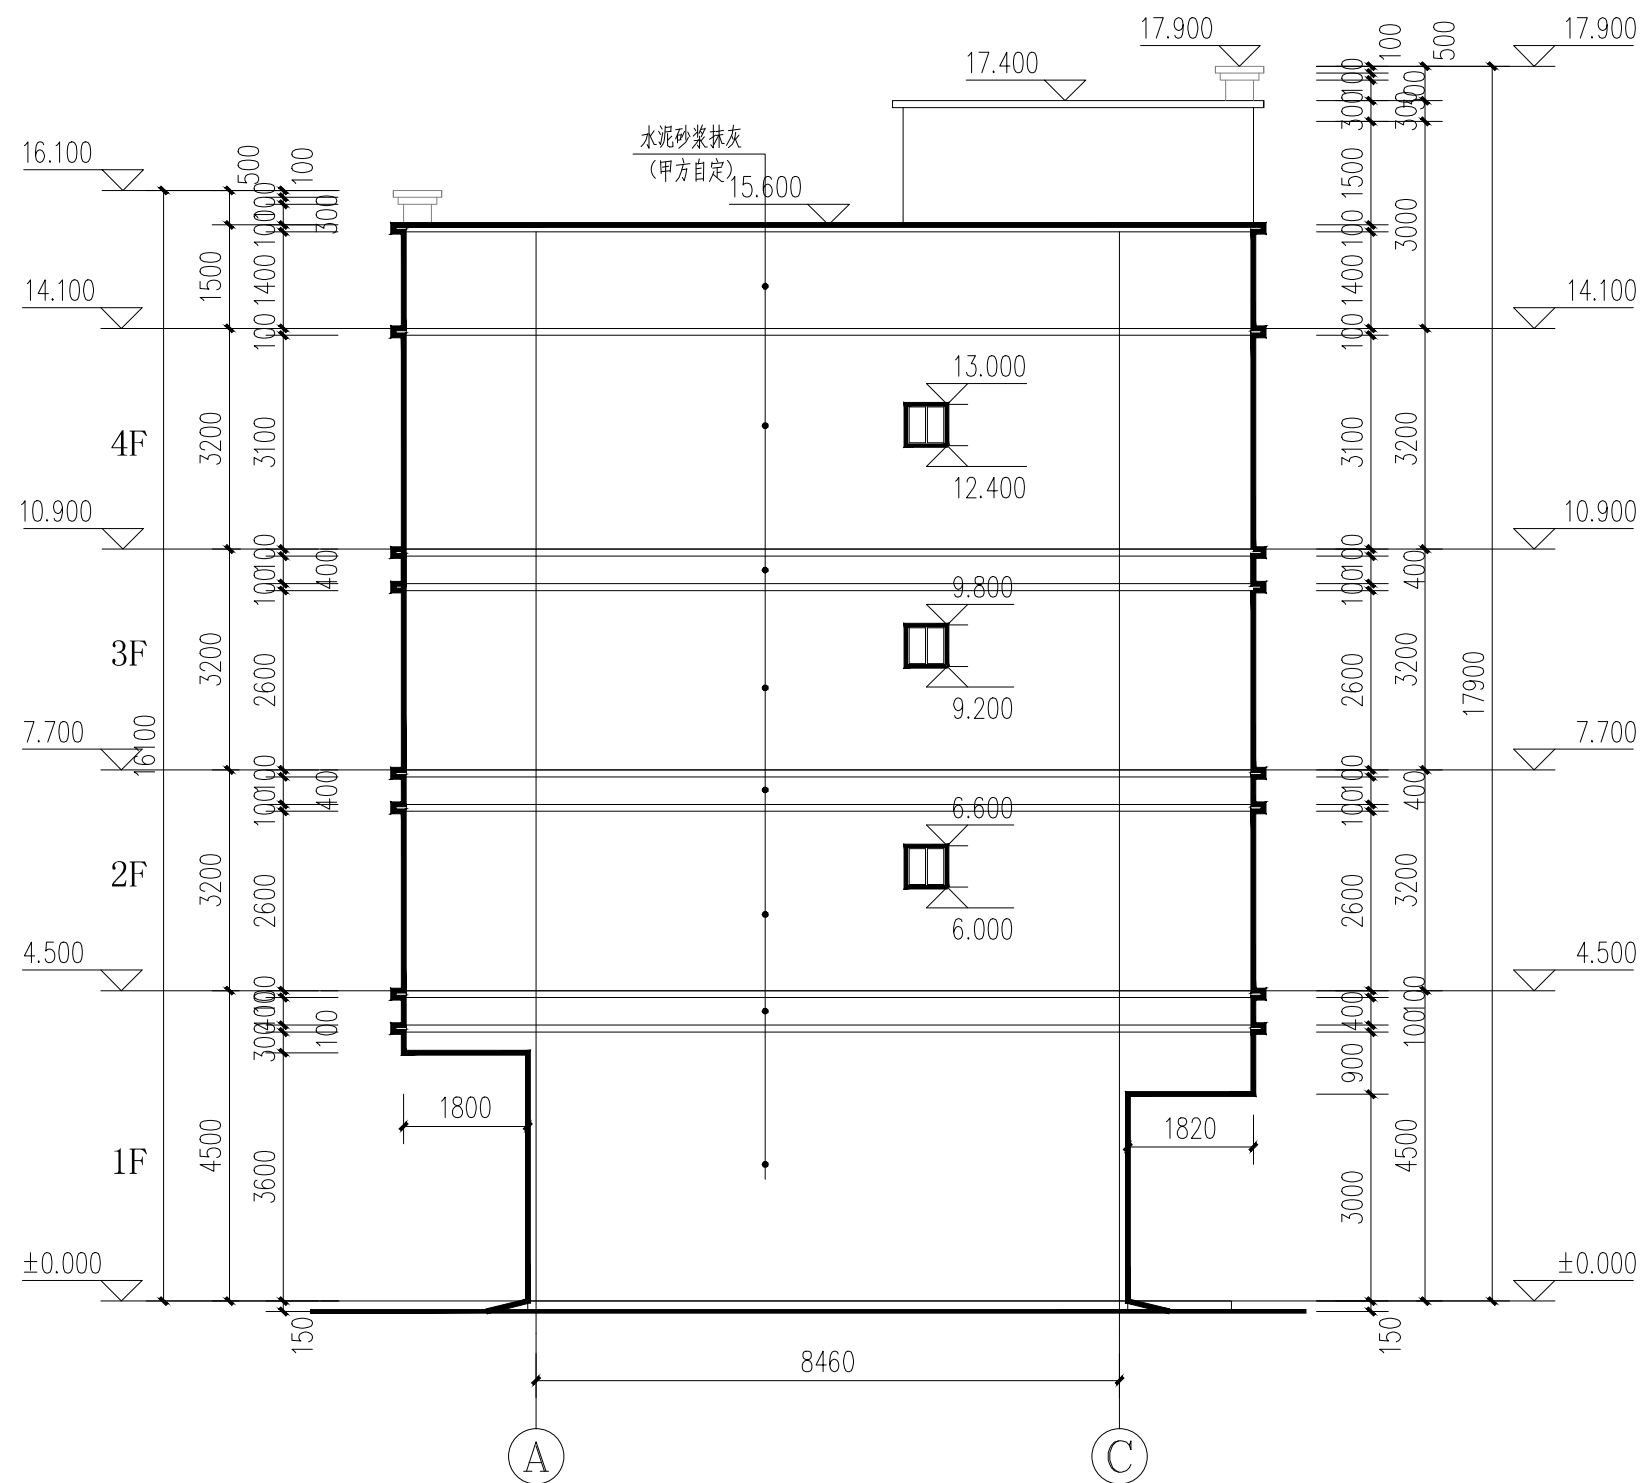

东立面图 1:100