


建筑						
结构						
电气						
暖通						

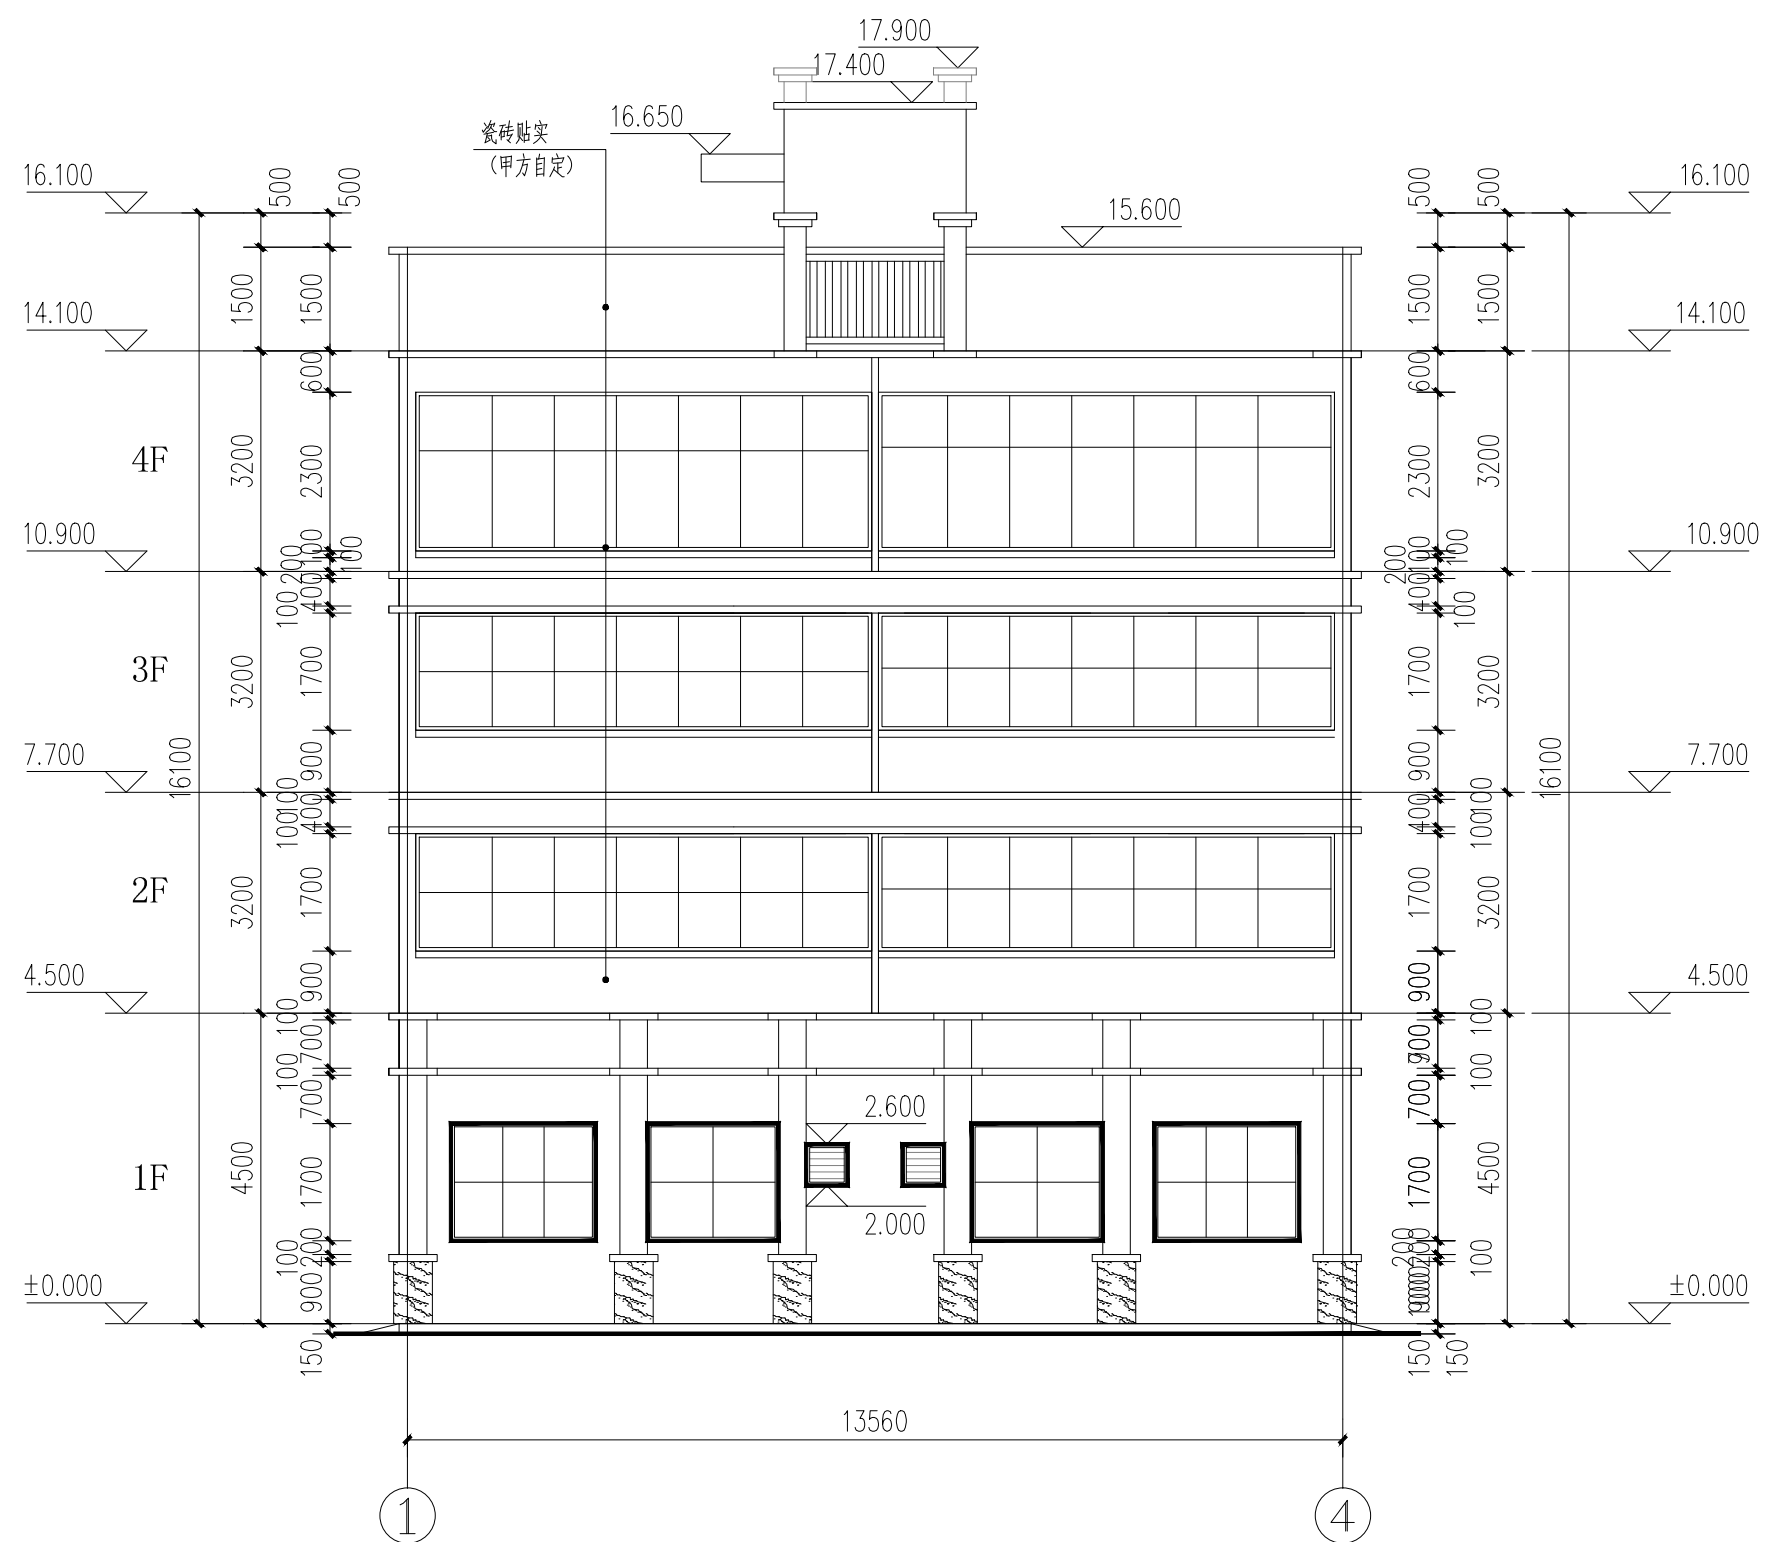

南立面图 1:100