


建 筑			暖 通		
结 构			给 排 水		
电 气			工 艺		
通 讯			自 控		

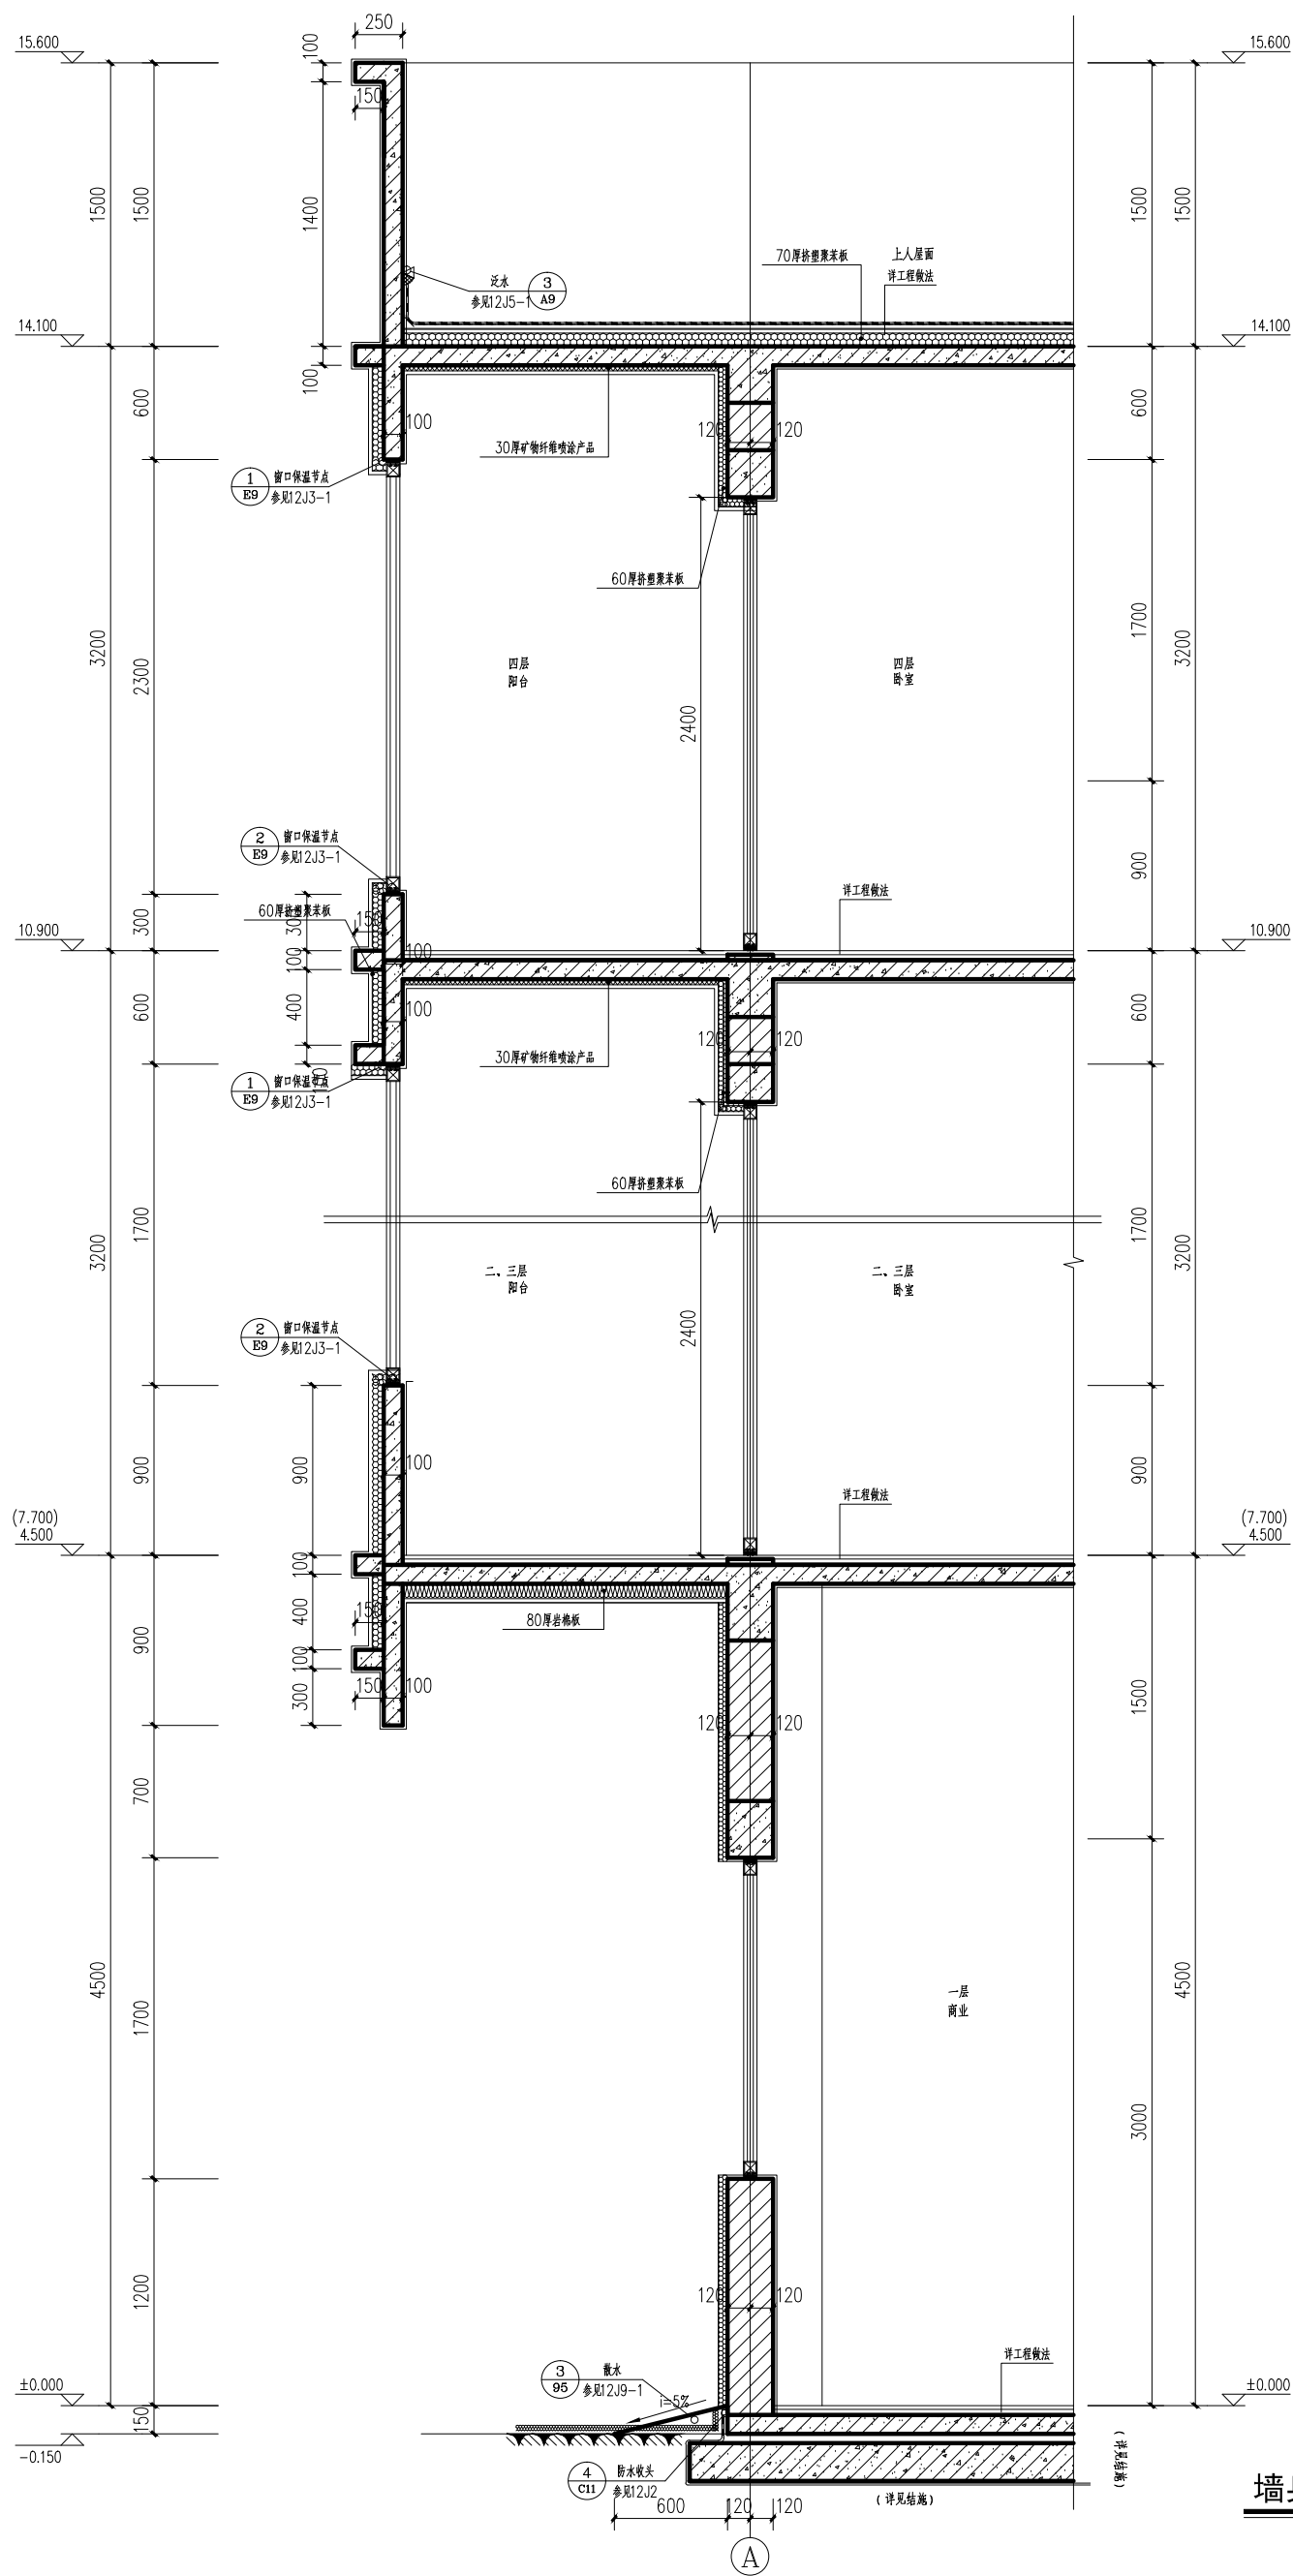

墙身大样二 1:20