
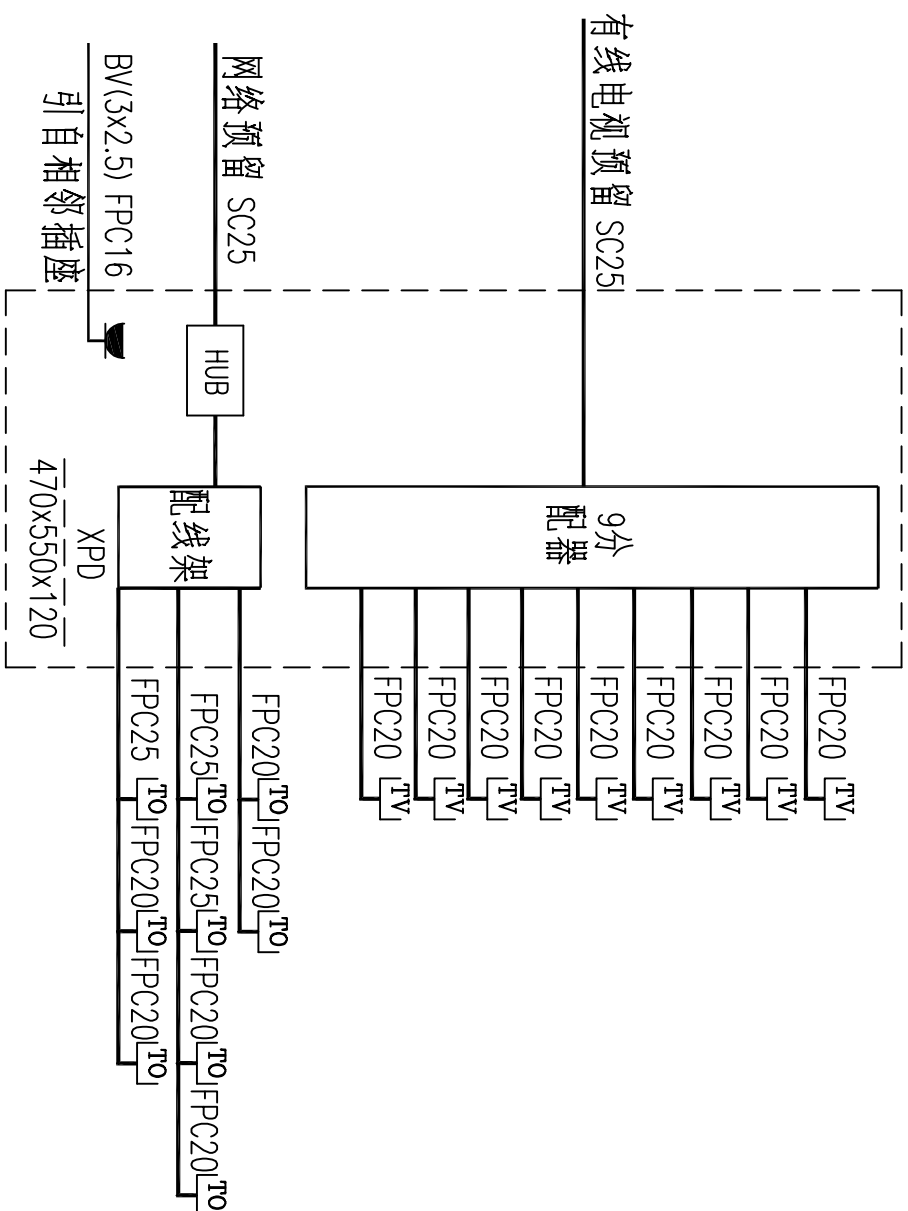


建筑			暖通	
结构				
电气				
给排水				

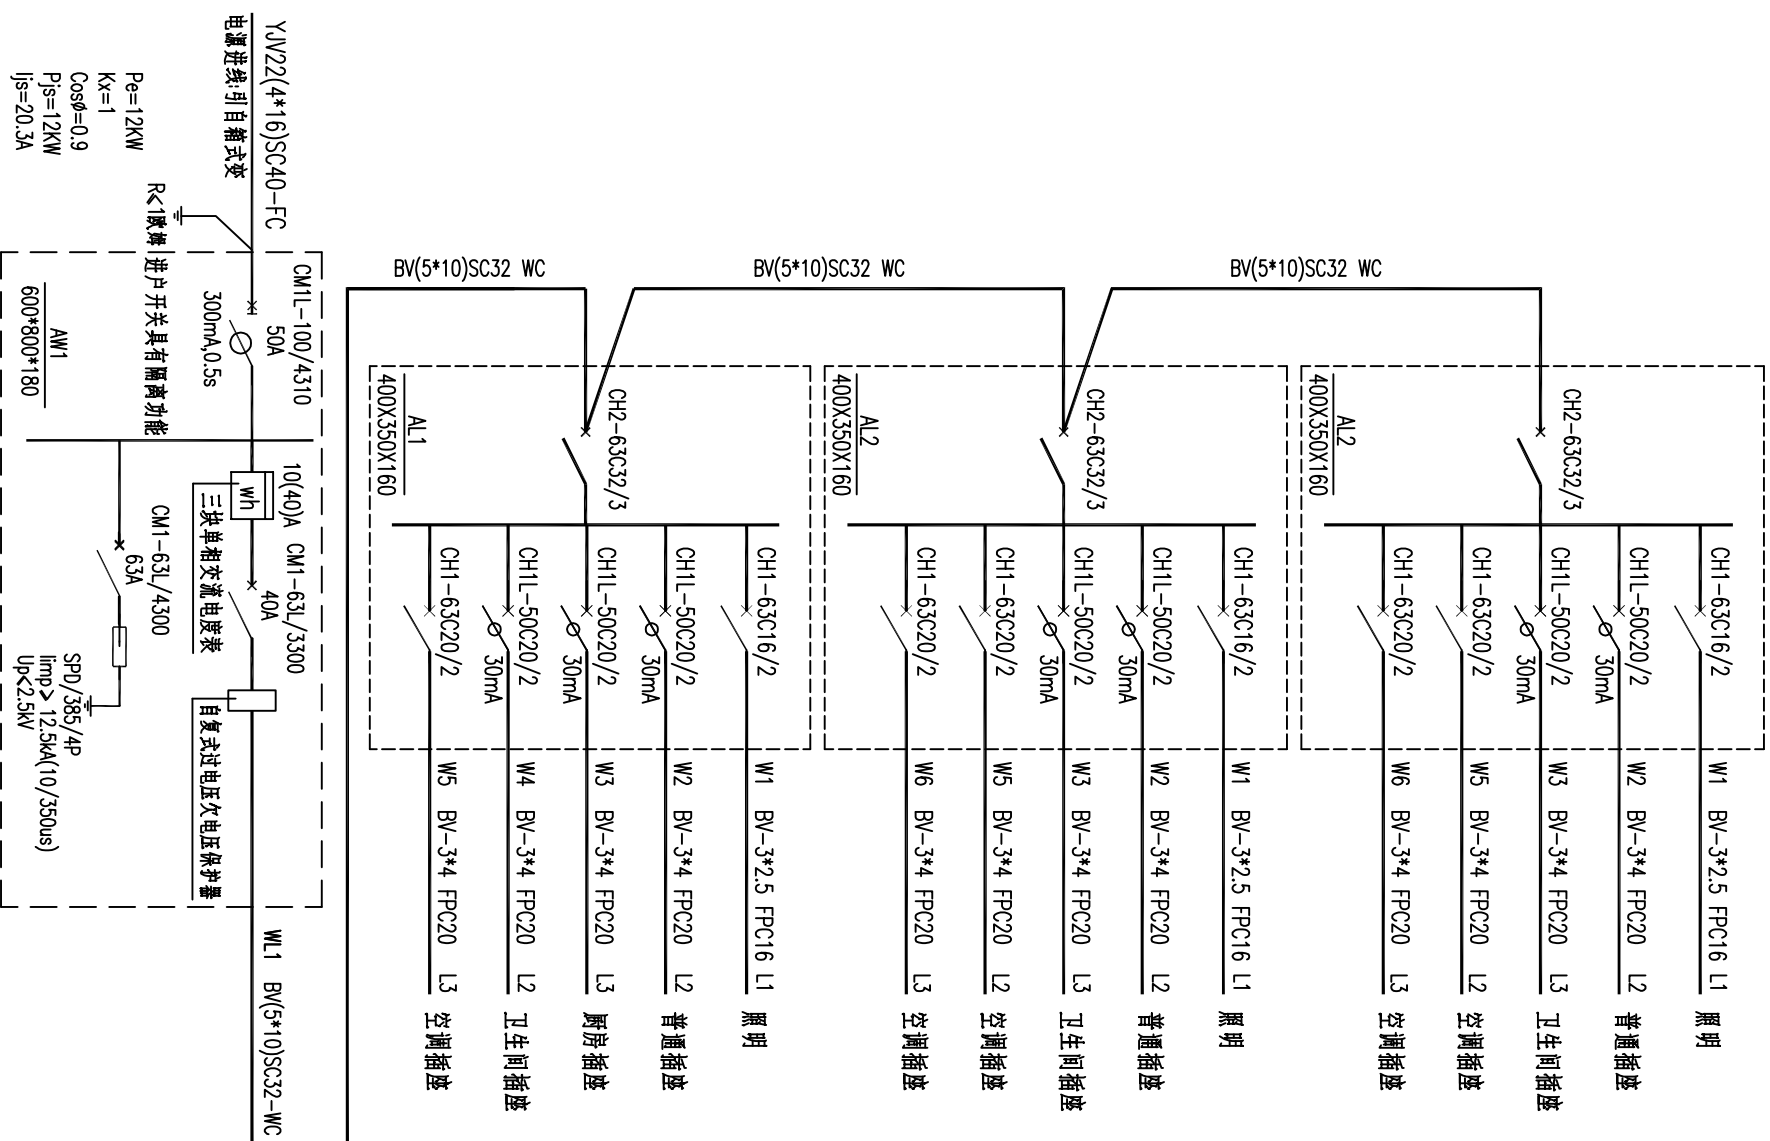

## 住宅信息配线箱系统图