暖通
建筑
结构
电气
给排水

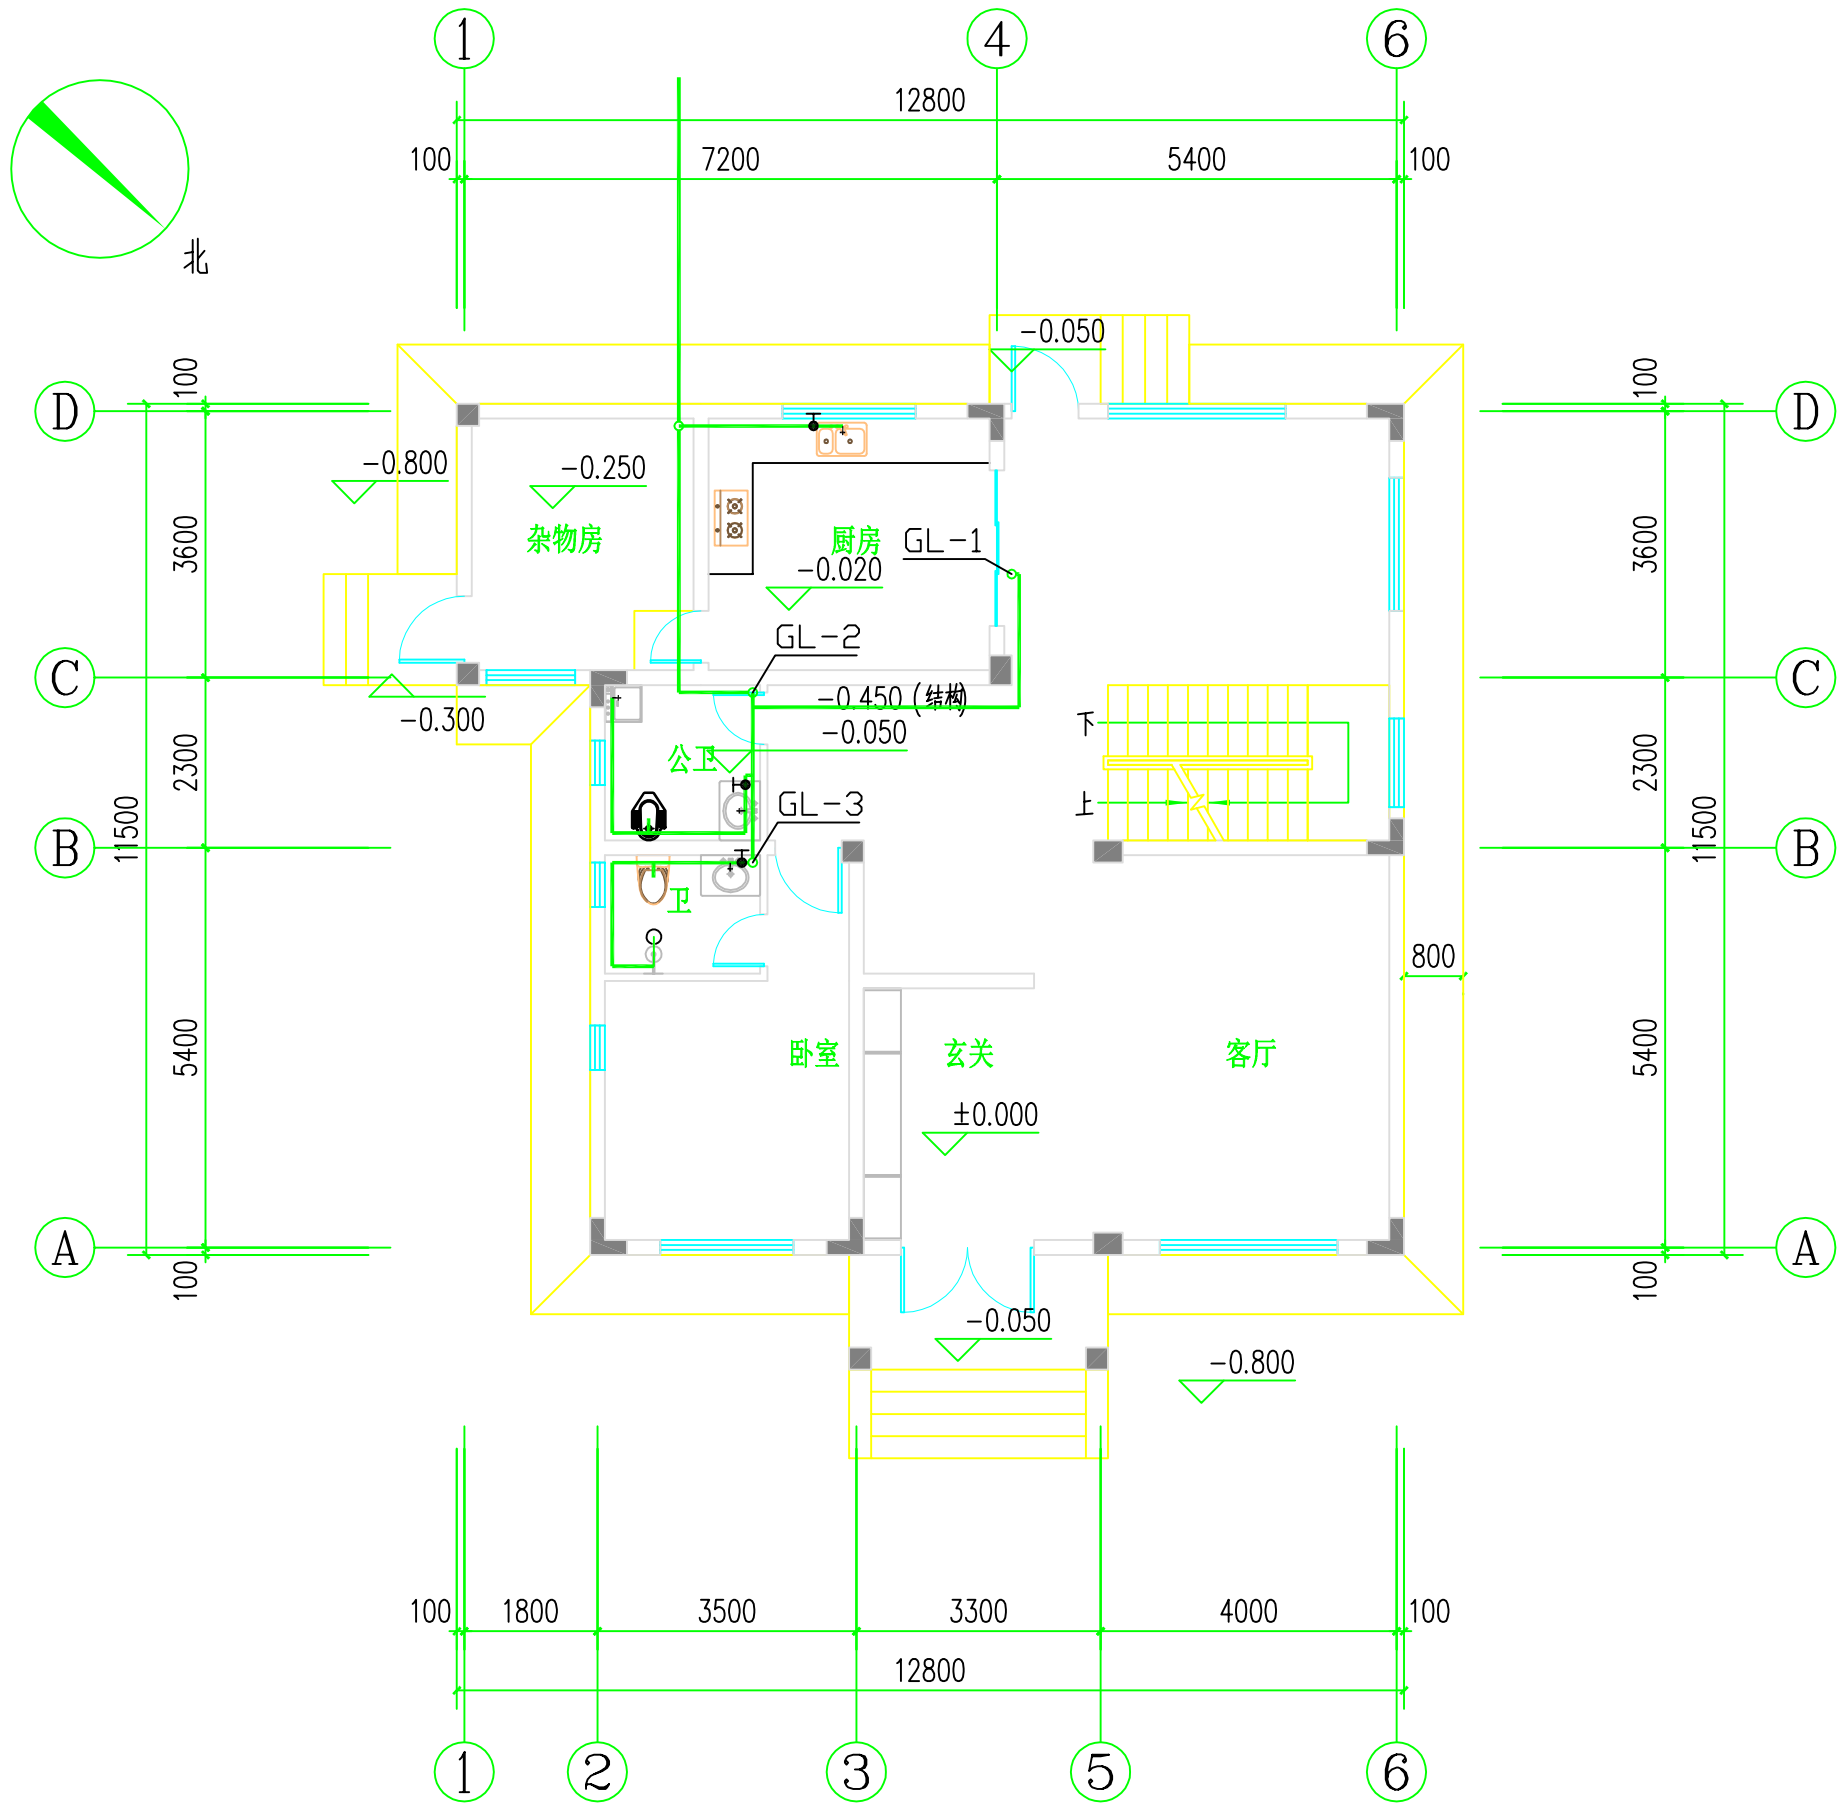

一层给水平面图

注册工程设计师	注册建筑师	单位名称				建设单位	
		技术负责人		设计总负责人		工程名称	
		审定		项目设计负责人		图名	一层给水平面图
		审核		专业设计负责人			
签字	签字	校对		设计、制图		工程编号	图号 SS-3 日期 2018.07