建筑结构电气 给排水 暖通

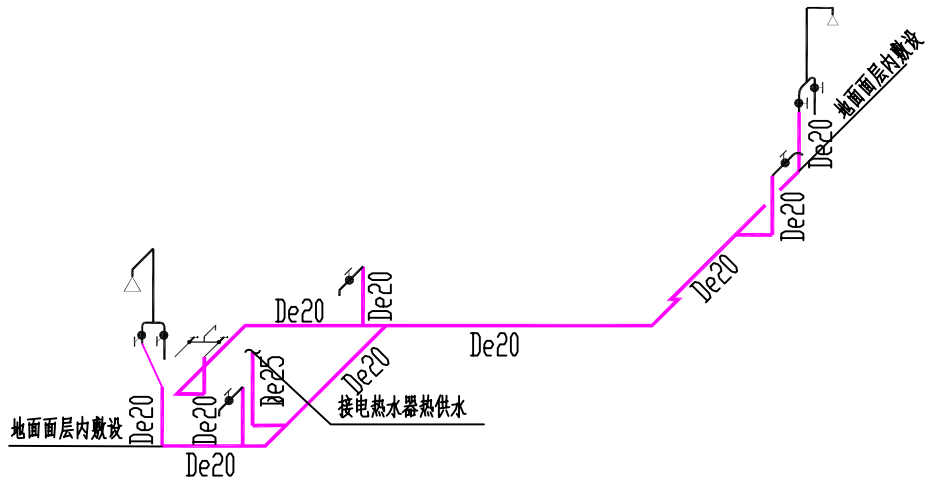


二、三层热水系统示意图

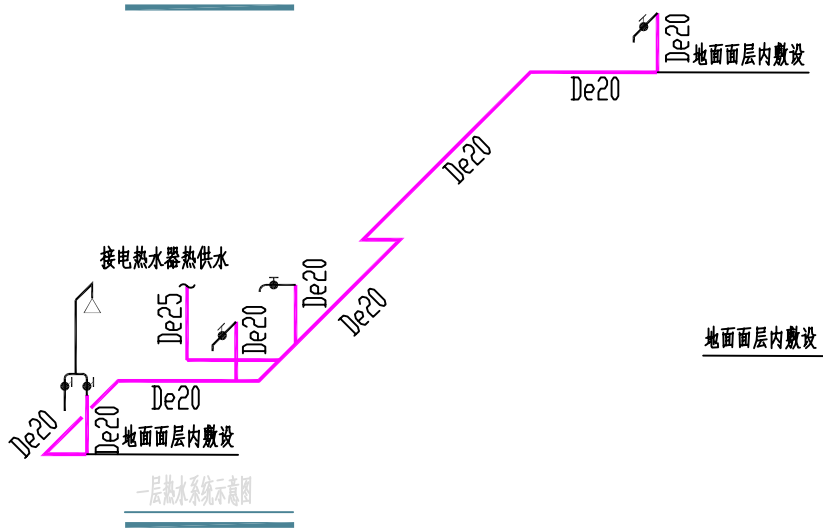


一层热水系统示意图

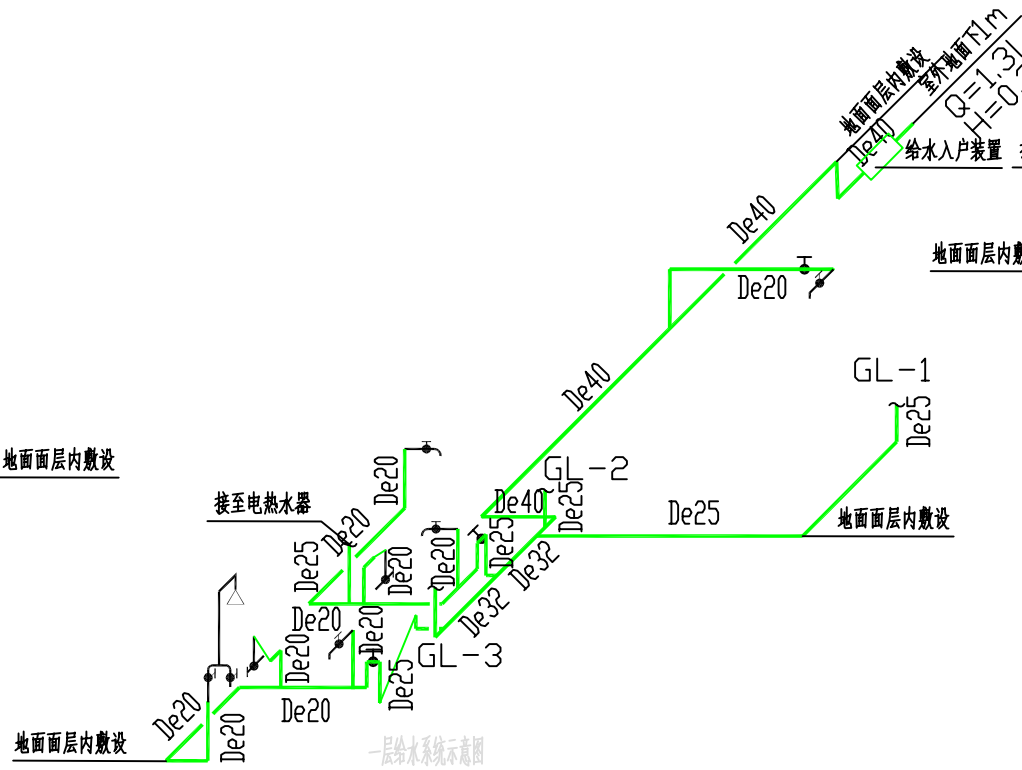


一层给水系统示意图

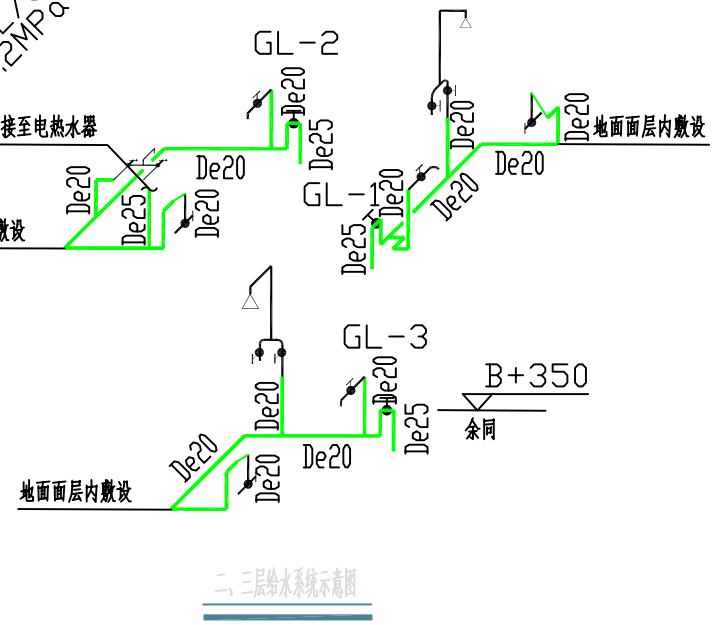


二、三层给水系统示意图

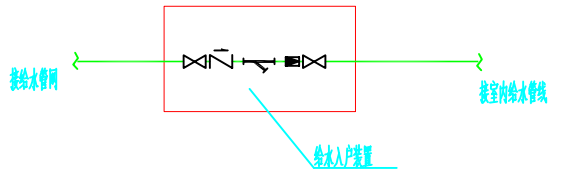


给水入户装置大样图

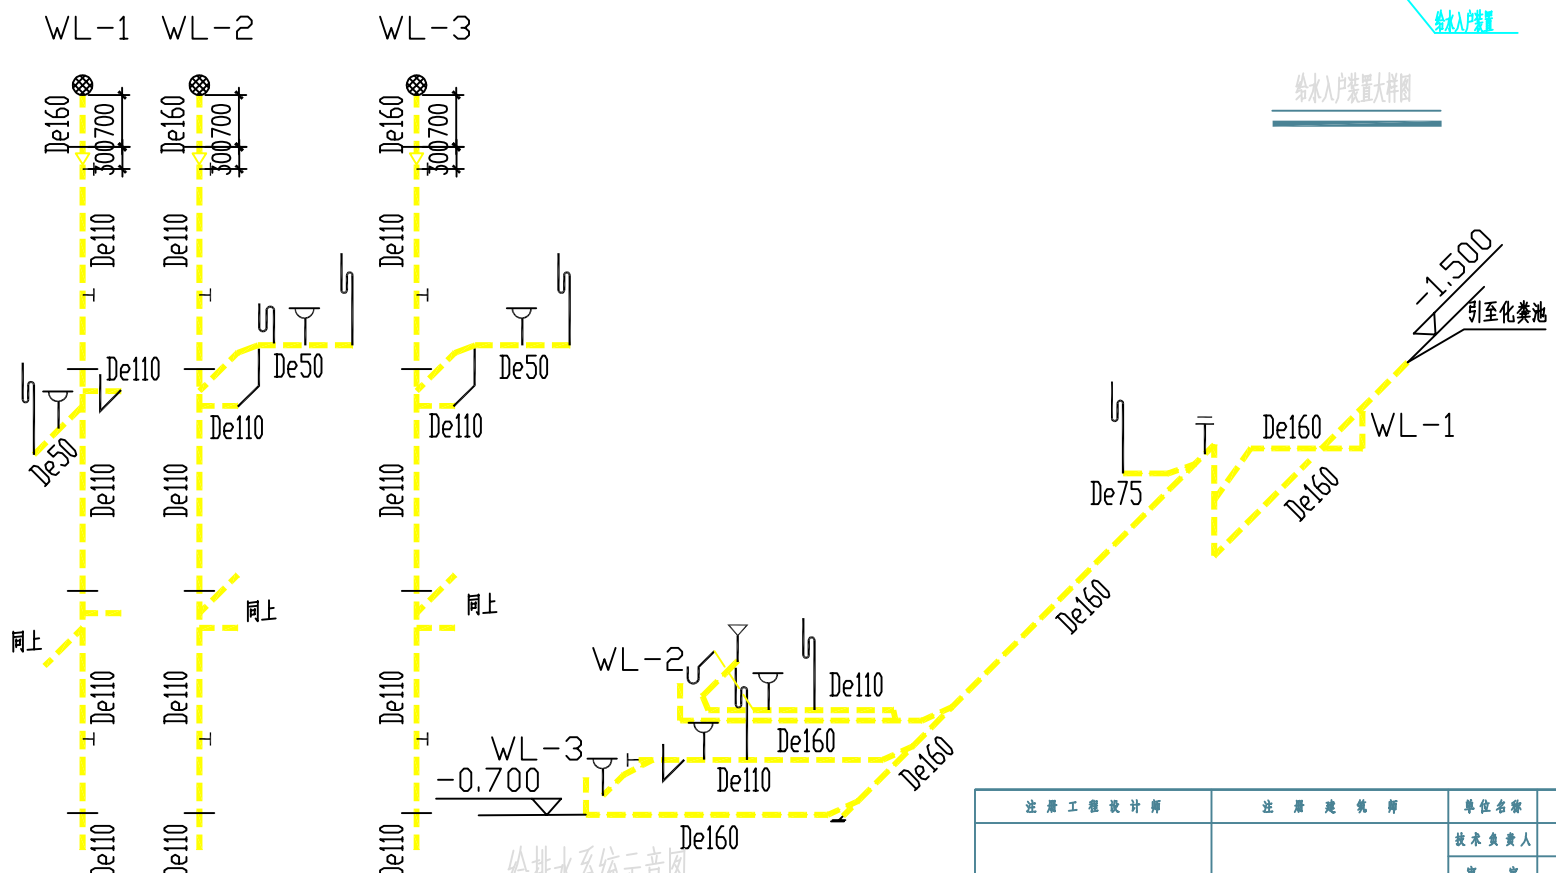


给排水系统示意图

| | | | | | |
|---|---|---|---|---|---|
| 注册工程设计师 | 注册建筑师 | 单位名称 | | | 建设单位 |
| | | 技术负责人 | 设计总负责人 | | 工程名称 |
| | | 审定 | 项目设计负责人 | | 图名 给排水系统示意图 |
| | | 审核 | 专业设计负责人 | | |
| 签字 | 签字 | 校对 | 设计、制图 | | 工程编号 图号 SS-9 日期 2018.07 |