建 筑			暖 通		
结 构					
电 气					
给 排 水					

一层排水平面图

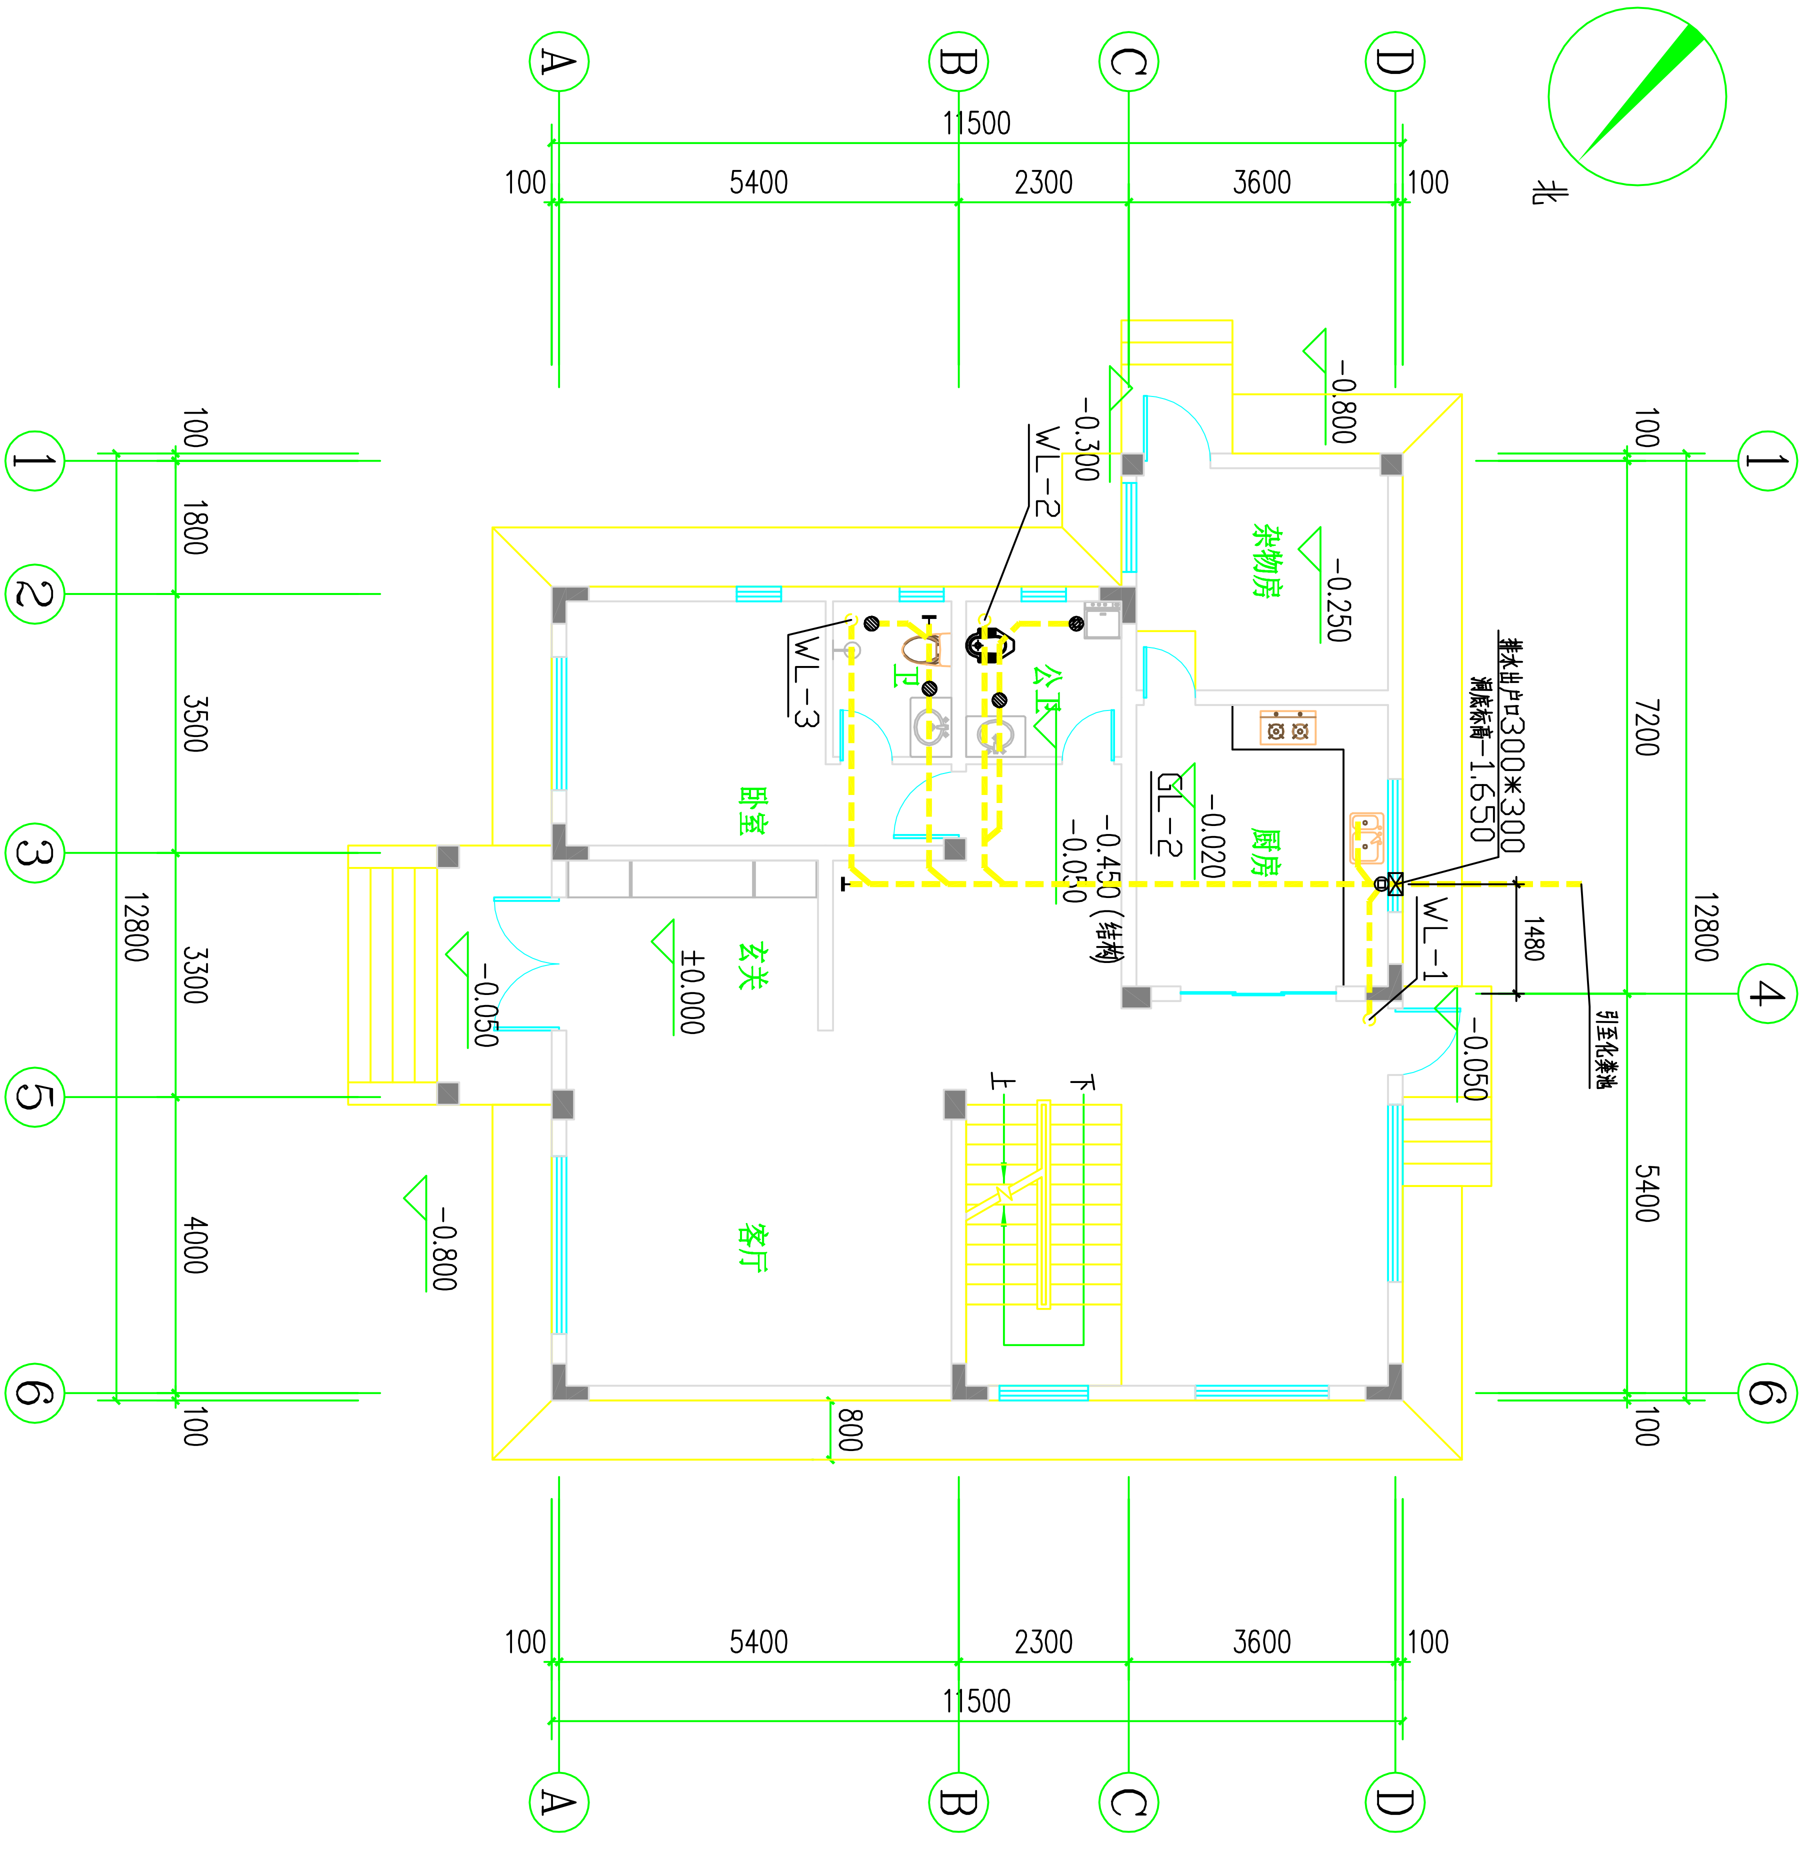

A
B
C
D
1
2
3
4
5
6
北
11500
100
5400
2300
3600
100
1800
3500
3300
4000
12800
7200
5400
1480
800
-0.300
WL-2
-0.800
杂物房
-0.250
WL-3
卫
公卫
卧室
-0.450（结构）
-0.050
GL-2
-0.020
厨房
排水出户口300*300
洞底标高-1.650
WL-1
-0.050
引至化粪池
玄关
±0.000
-0.050
-0.800
客厅
上
下

注册工程设计师	
签字	
注册建筑师	
签字	
单位名称	
技术负责人	
审定	
审核	
校对	
设计总负责人	
项目设计负责人	
专业设计负责人	
设计．制图	
建设单位	
工程名称	
图名	一层排水平面图
工程编号	
图号	SS-2
日期	2018.07