


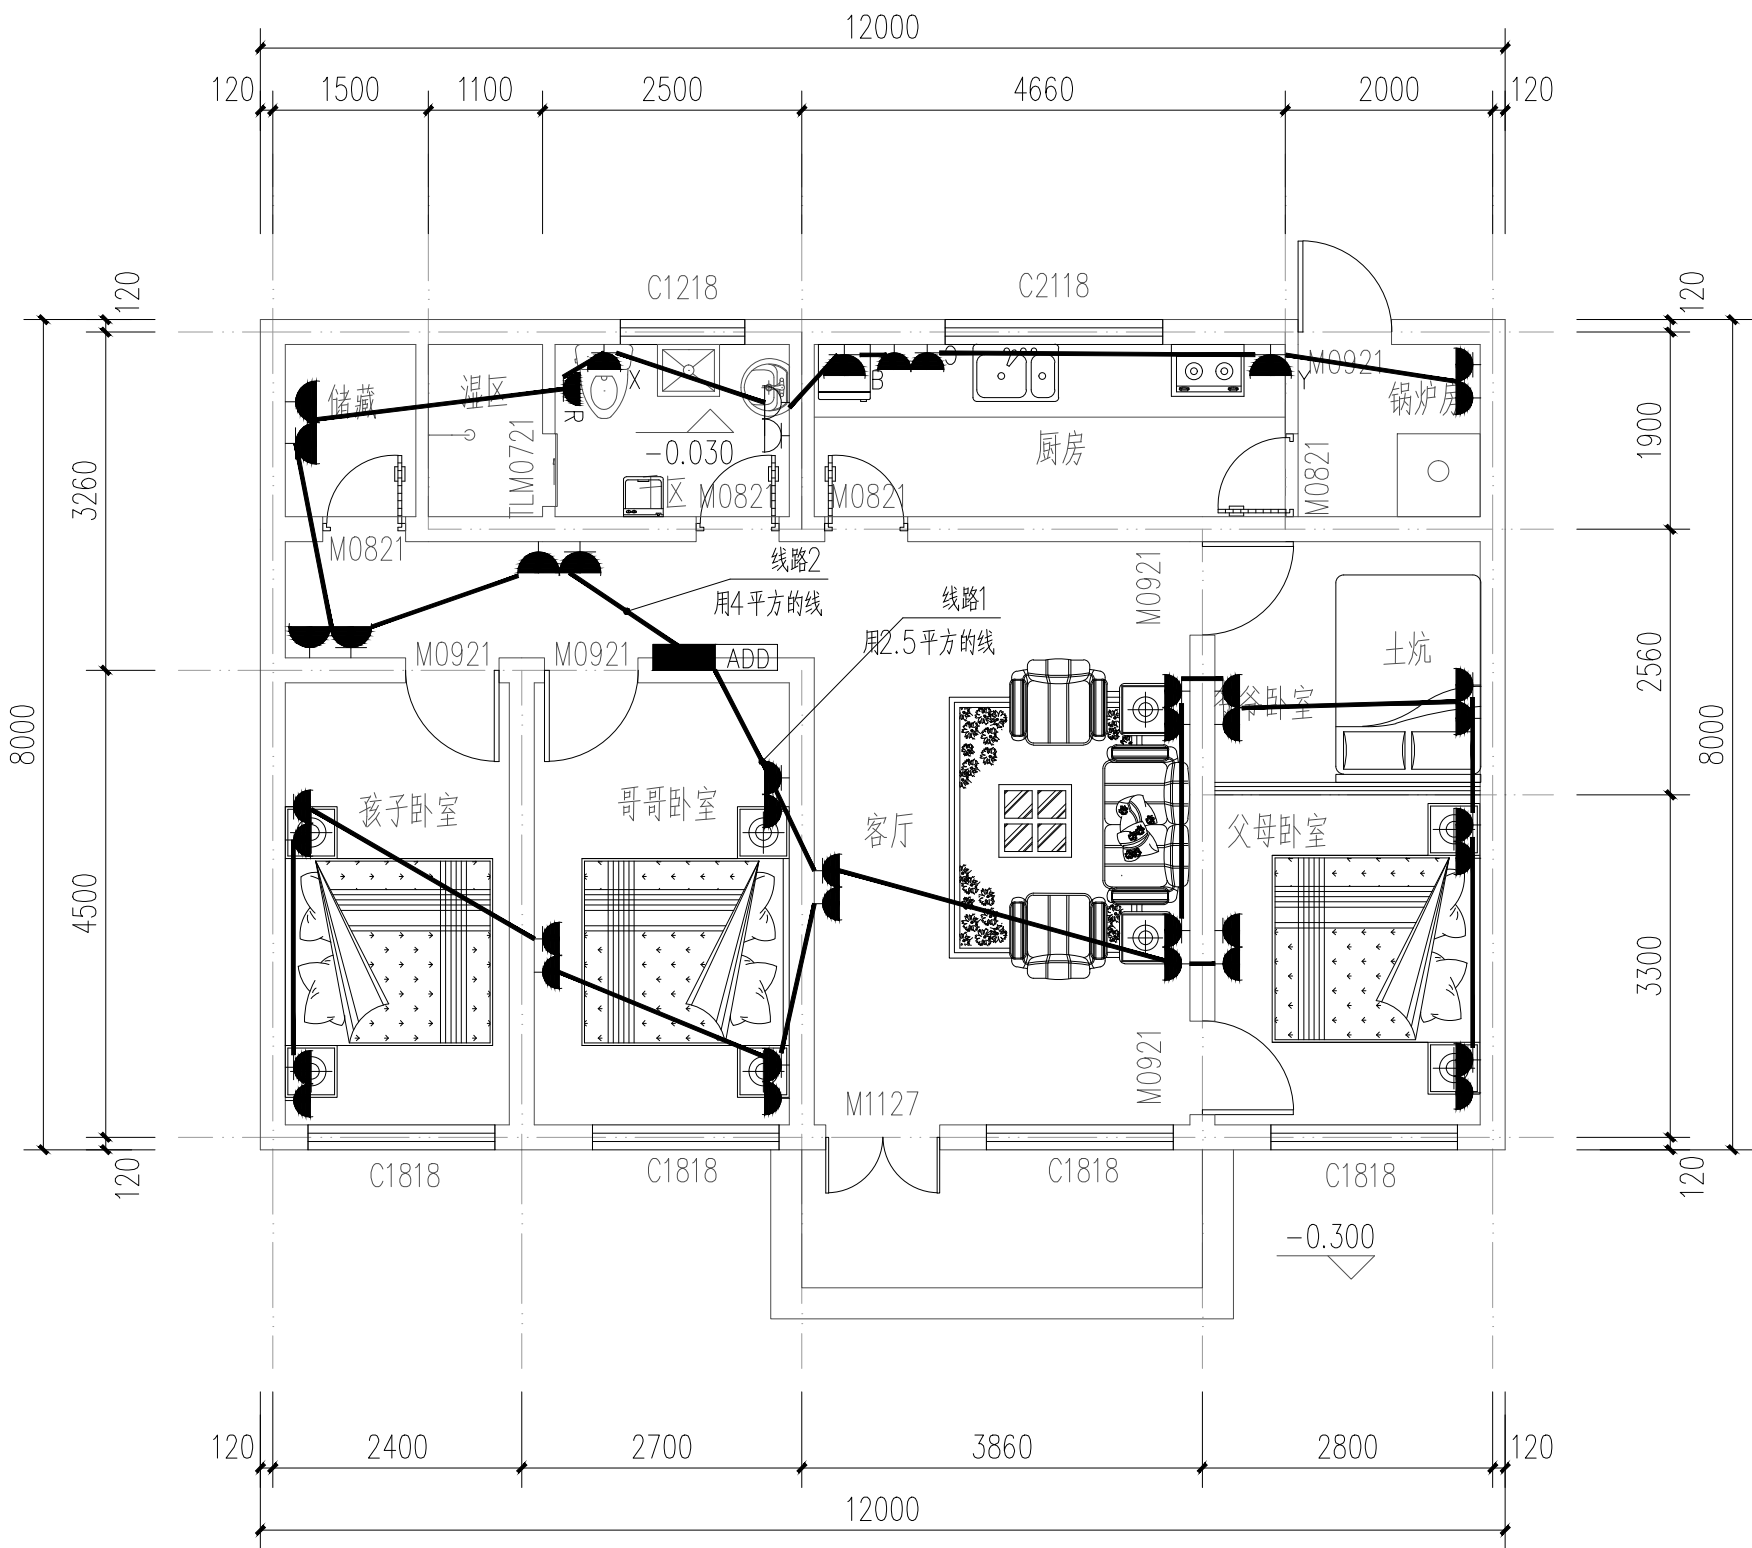

一层插座平面图

图例

图例	名称	安装方式及高度	备注
	照明配电箱	暗装底边距地1.4m	
	灯位	吸顶安装	<100W
	防水瓷灯头(卫生间、厨房)	吸顶安装	40W
	卫生间排气扇	预留灯盒(吸顶)	
	单相二、三孔插座组	底边距地0.45m暗装	86系列 250V 10A
	电炊具插座(二、三孔防水)	底边距地1.2m暗装	86系列 250V 20A
	单相热水器插座(三孔防水)	底边距地2.2暗装,距浴盆(淋浴区)大于0.6m	86系列 250V 20A
	卫生间单相二、三孔防水插座	底边距地1.4m暗装	86系列 250V 10A
	洗衣机插座(三孔防水)	底边距地1.2m暗装	86系列 250V 10A
	冰箱插座(三孔)	底边距地0.3m暗装	86系列 250V 10A
	抽油烟机插座	底边距地1.8m暗装	86系列 250V 10A
	总等电位端子箱	距地0.3米暗装	
	局部等电位端子箱	距地0.3米暗装	
	单控单联开关	底边距地1.4m暗装,距门口0.15m	86系列 250V 10A
	单控双联开关	底边距地1.4m暗装,距门口0.15m	86系列 250V 10A
	单控三联开关	底边距地1.4m暗装,距门口0.15m	86系列 250V 10A
	单控四联开关	底边距地1.4m暗装,距门口0.15m	86系列 250V 10A
	单联双控开关	底边距地1.4m暗装,距门口0.15m	86系列 250V 10A