


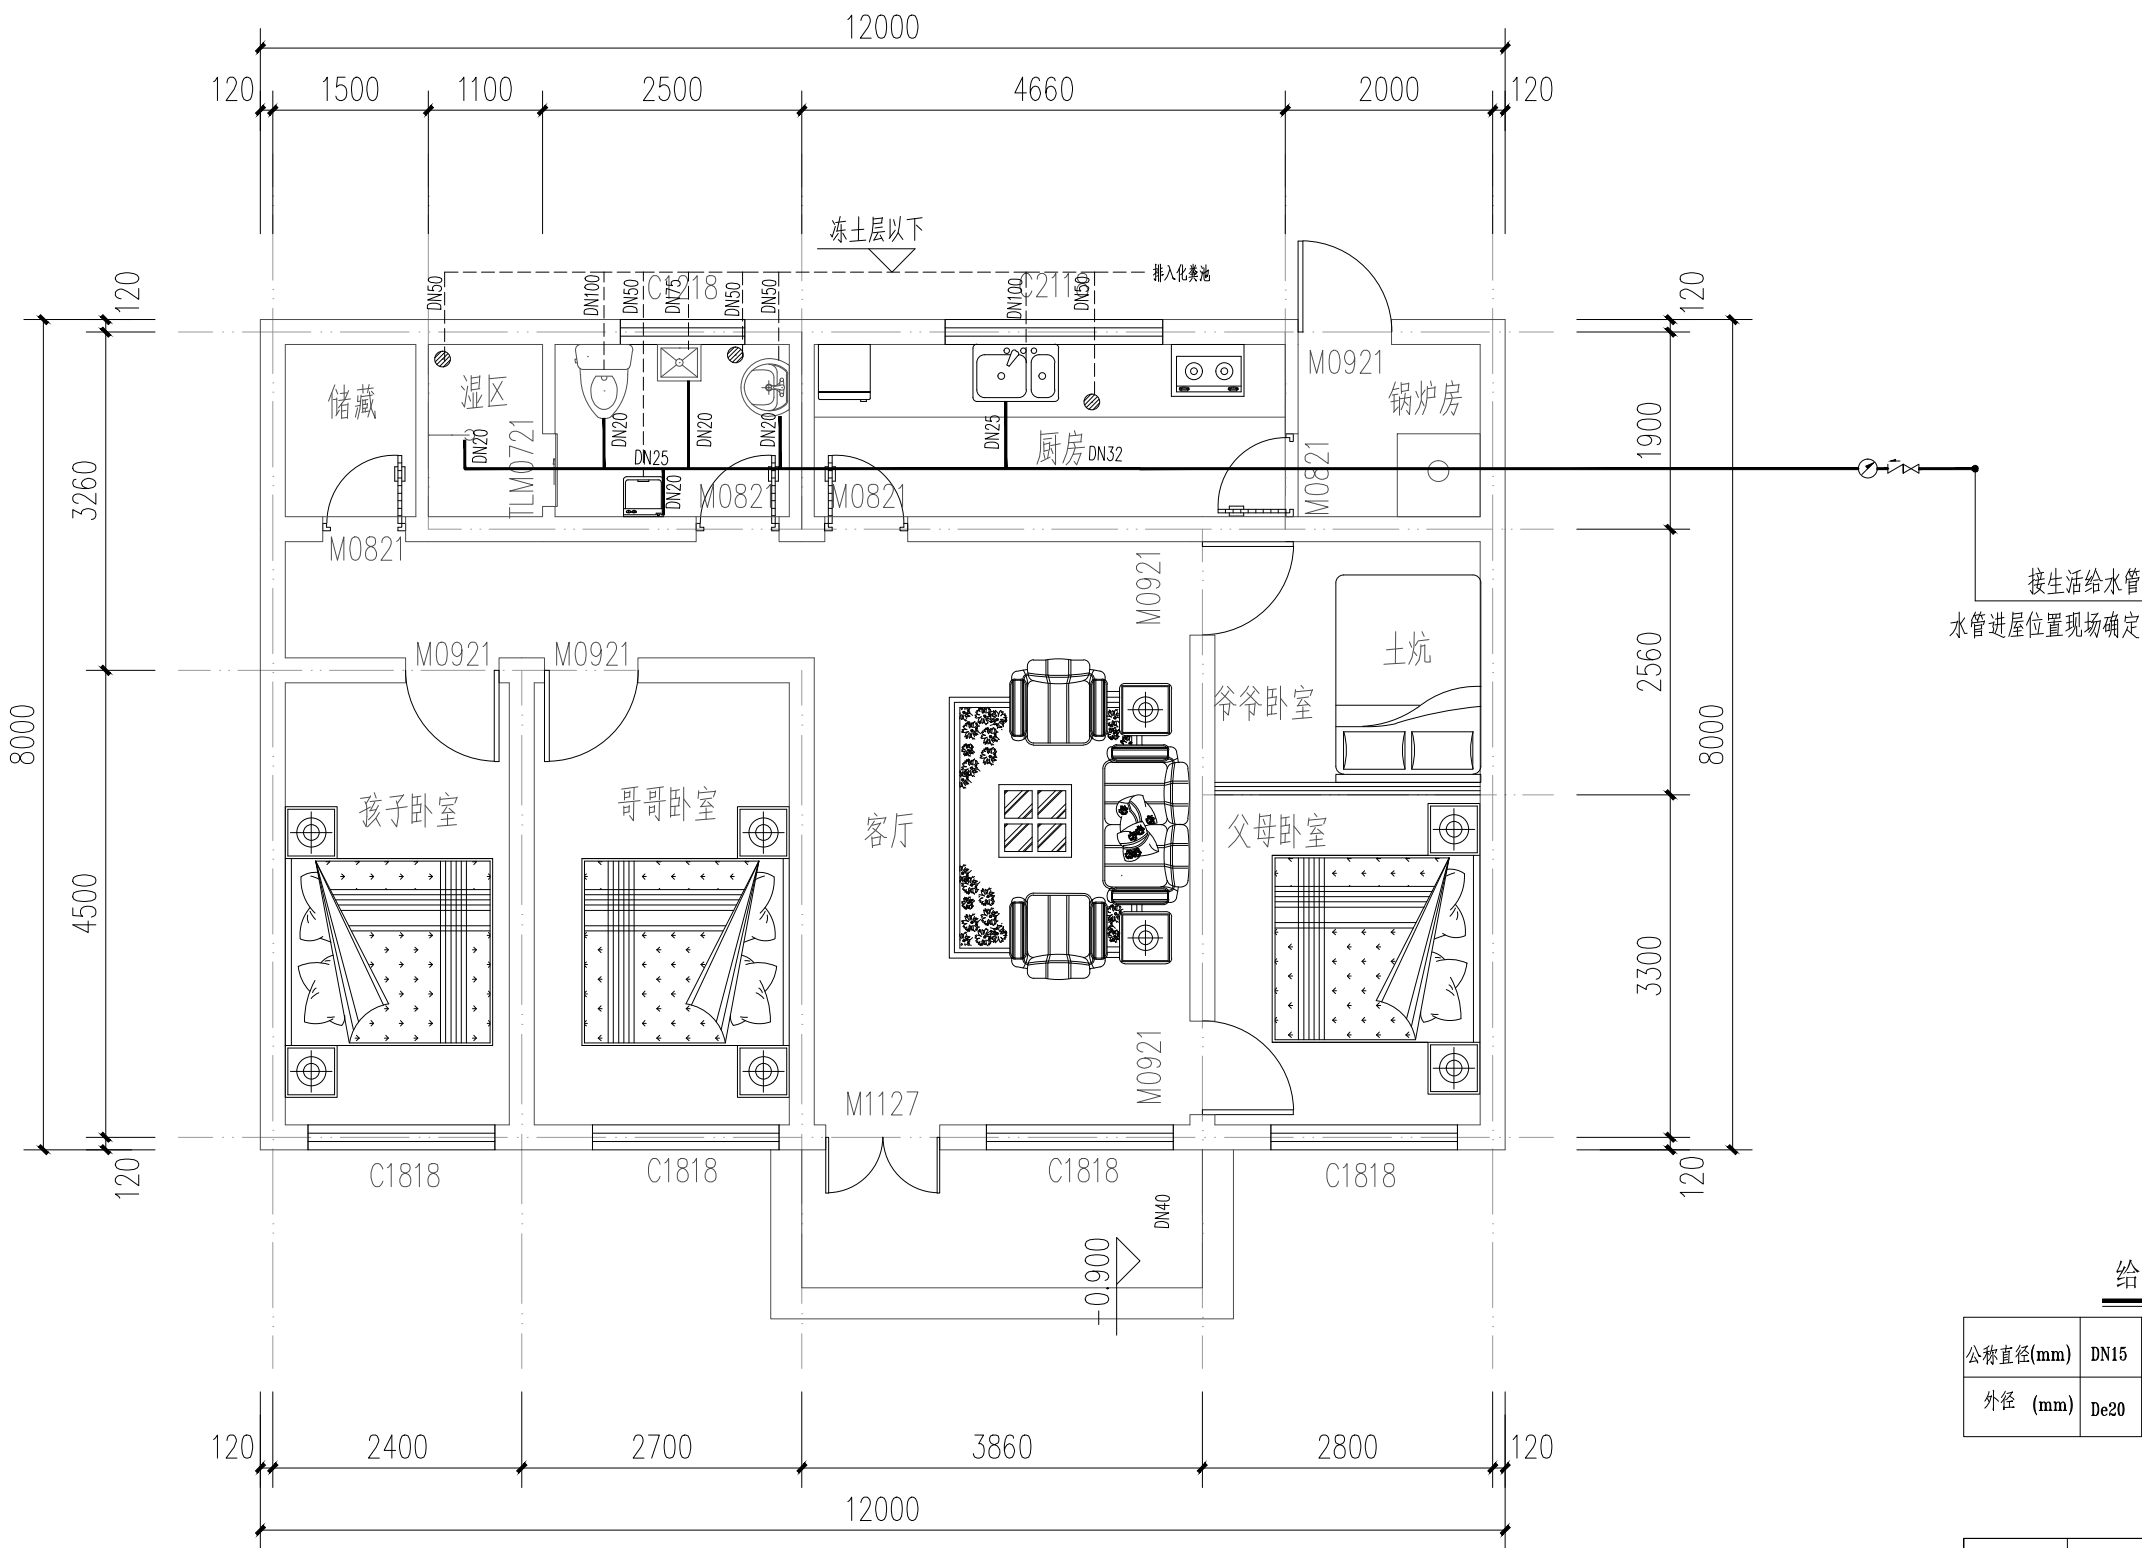

一给排水平面图

给水管公称内外径对照表

公称直径(mm)	DN15	DN20	DN25	DN32	DN40	DN50	DN65	
外径 (mm)	De20	De25	De32	De40	De50	De63	De75	

图 例

图 例	名 称	图 例	名 称	图 例	名 称
	排水管		检查口		大便器
	冷水给水管		截止阀		洗脸盆
	给水龙头		存水弯		