




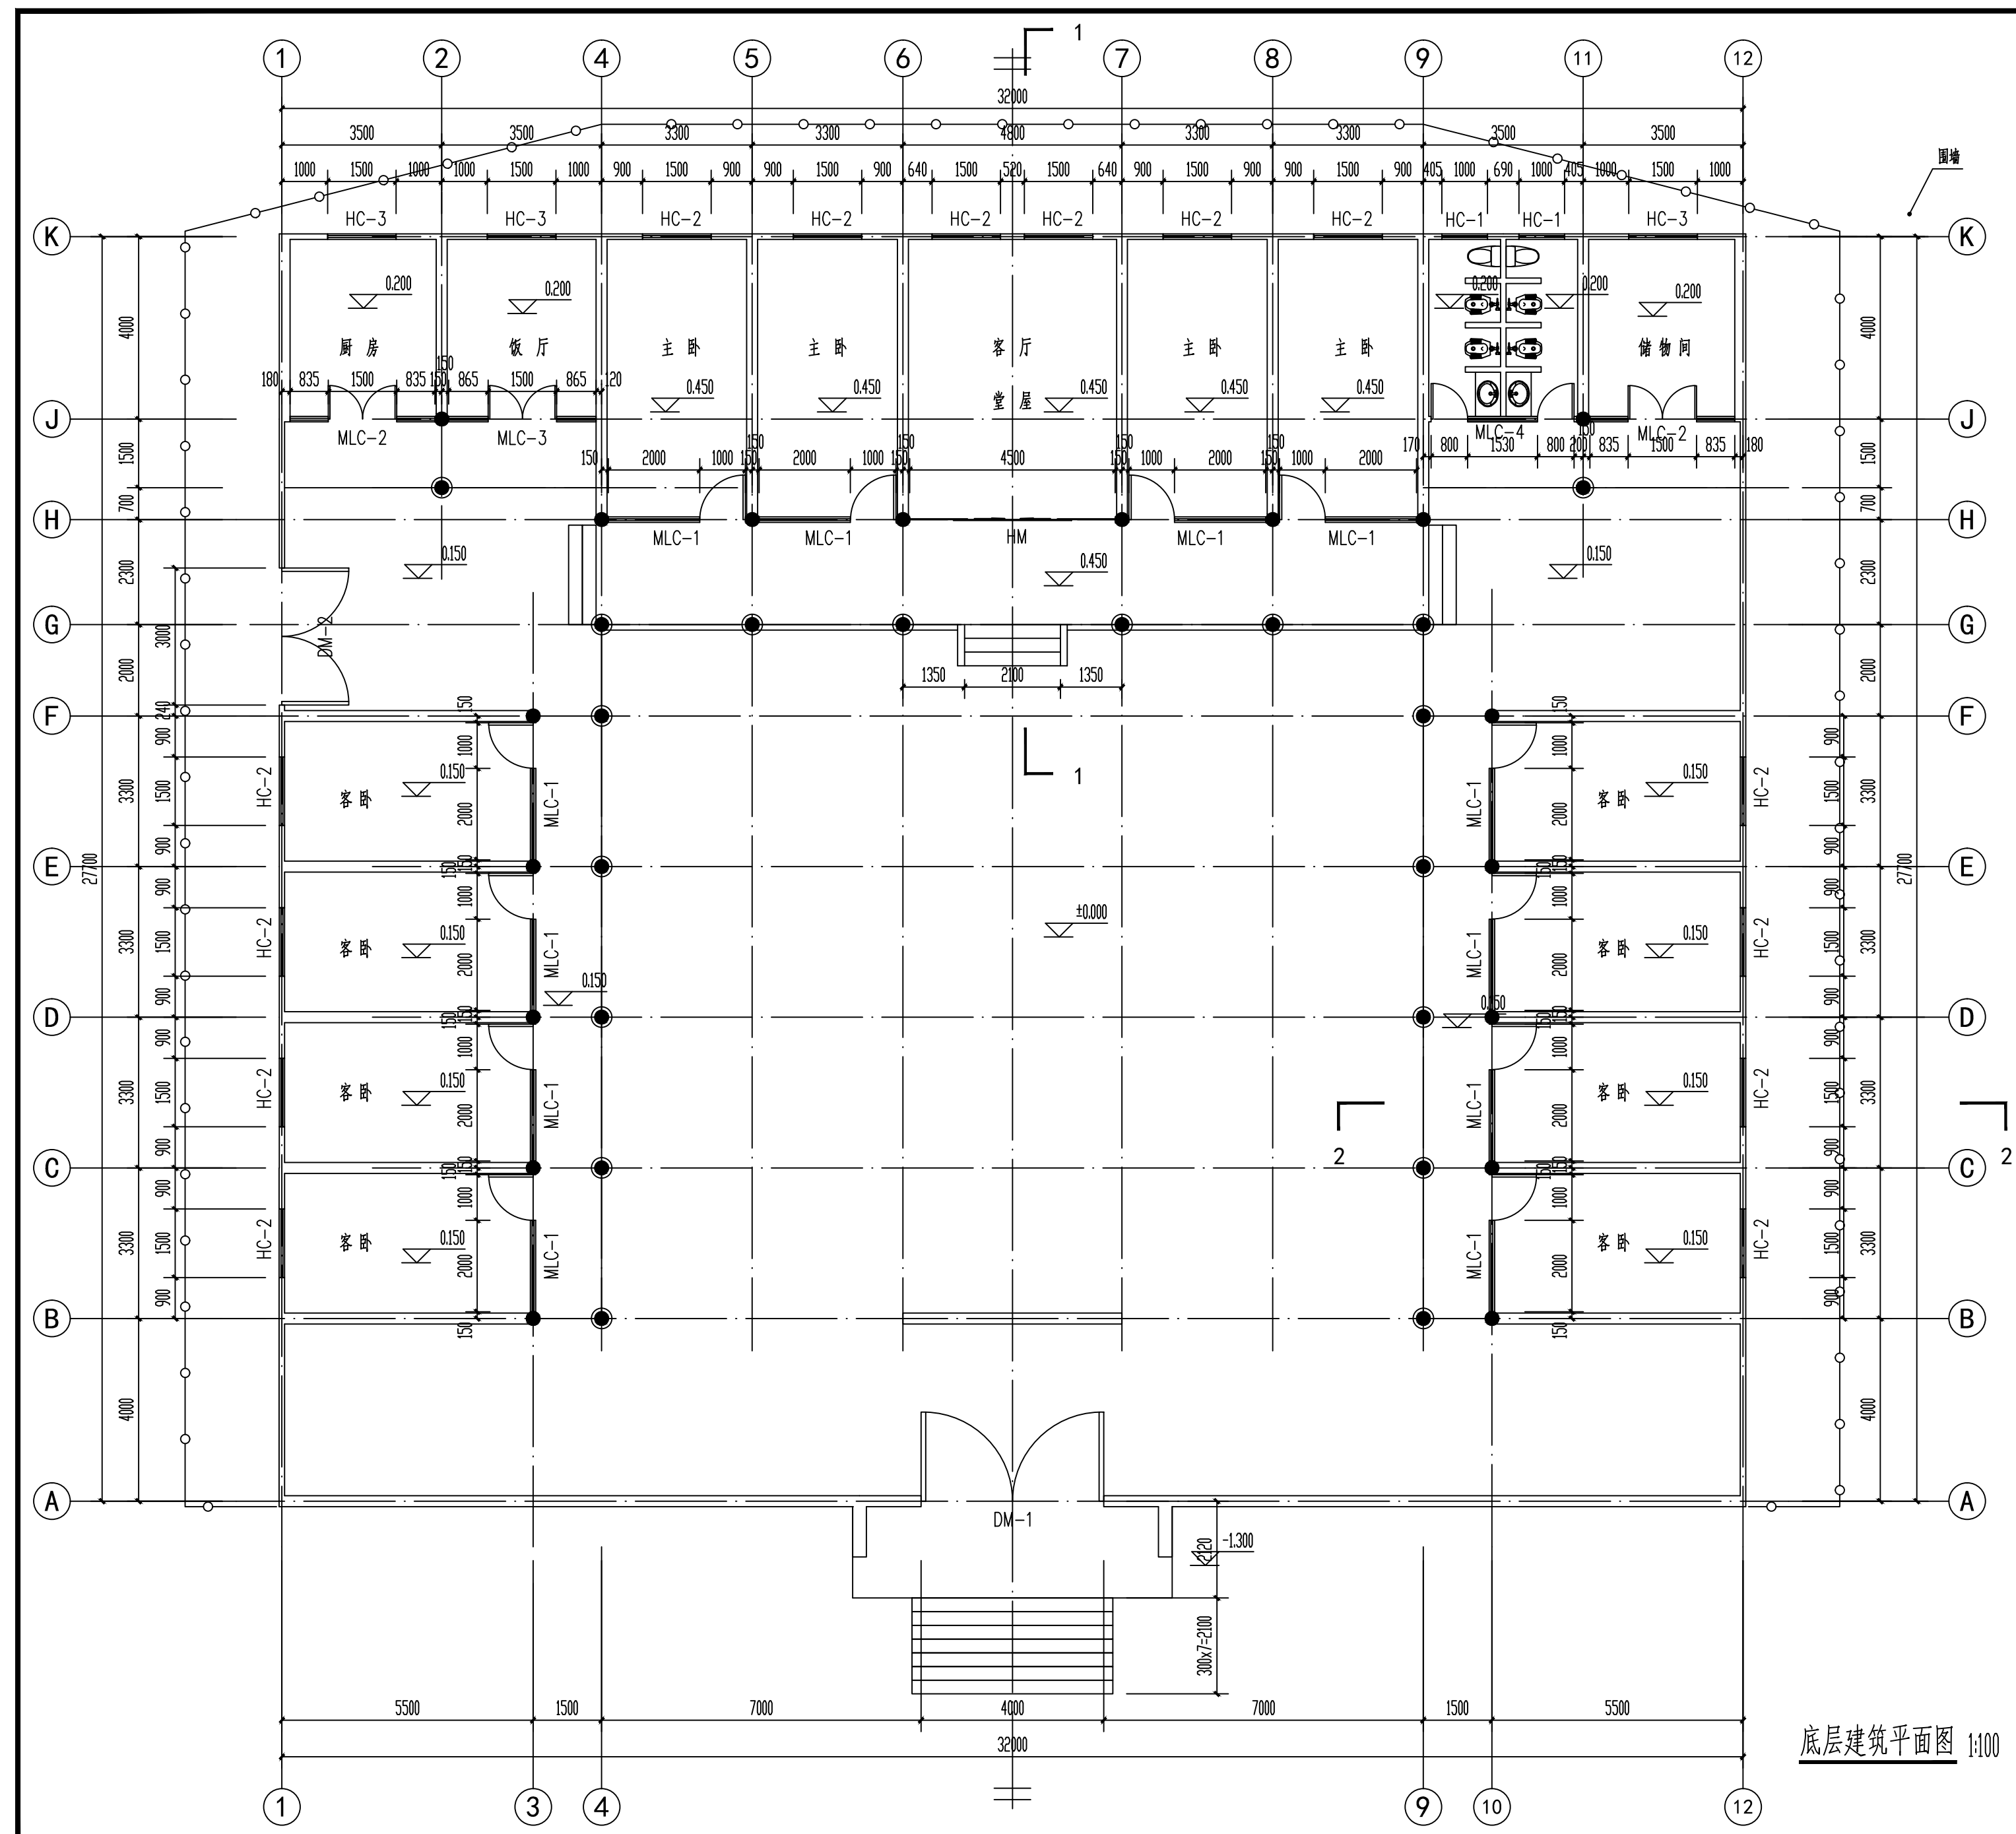


- 设计说明:
- 1, 图中未注明的墙厚均为240厚。
 - 2, 室外踏步一律为整块石材铺砌, 踏步尺寸为300X150。
 - 3, 室内外暗沟宽度300, 做法为石材铺贴暗沟。详见大样图, 室内外排水暗沟沿建筑四周布置, 沟底排水坡度不大于0.5%, 并根据总图场地排水接通场地排水主沟。
 - 4, 院内场地作1%排水坡度排向四角Φ200铜钱花石雕落水孔。

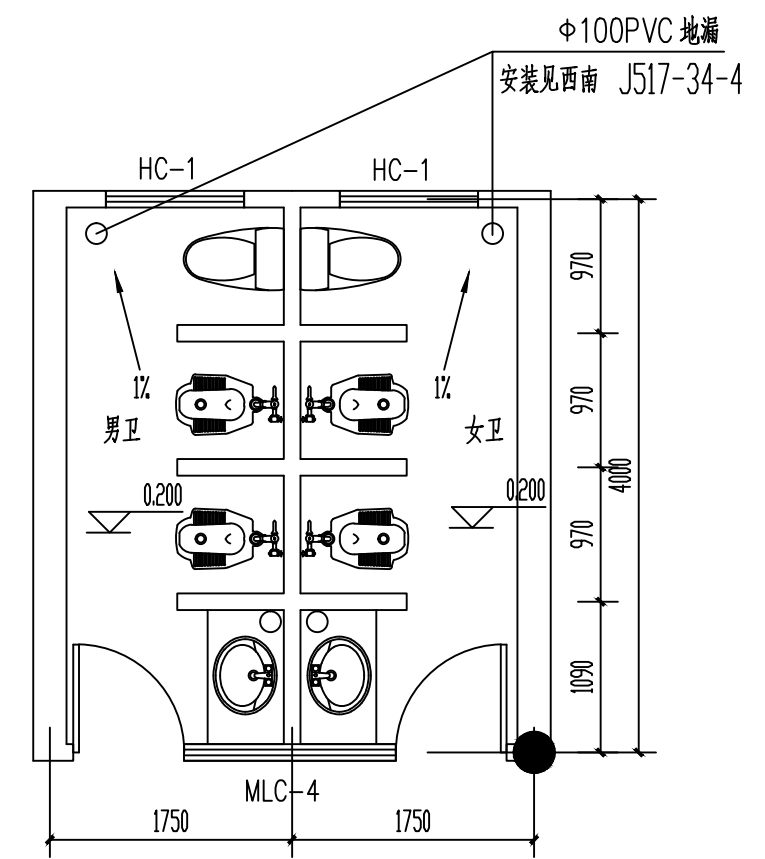

卫生间平面放大图 1:50
卫生间装饰详见装饰施工图


底层建筑平面图 1:100

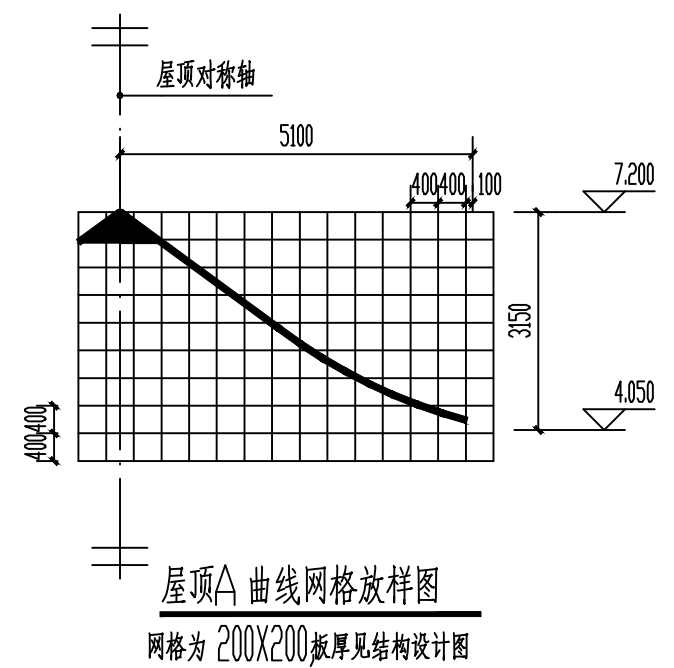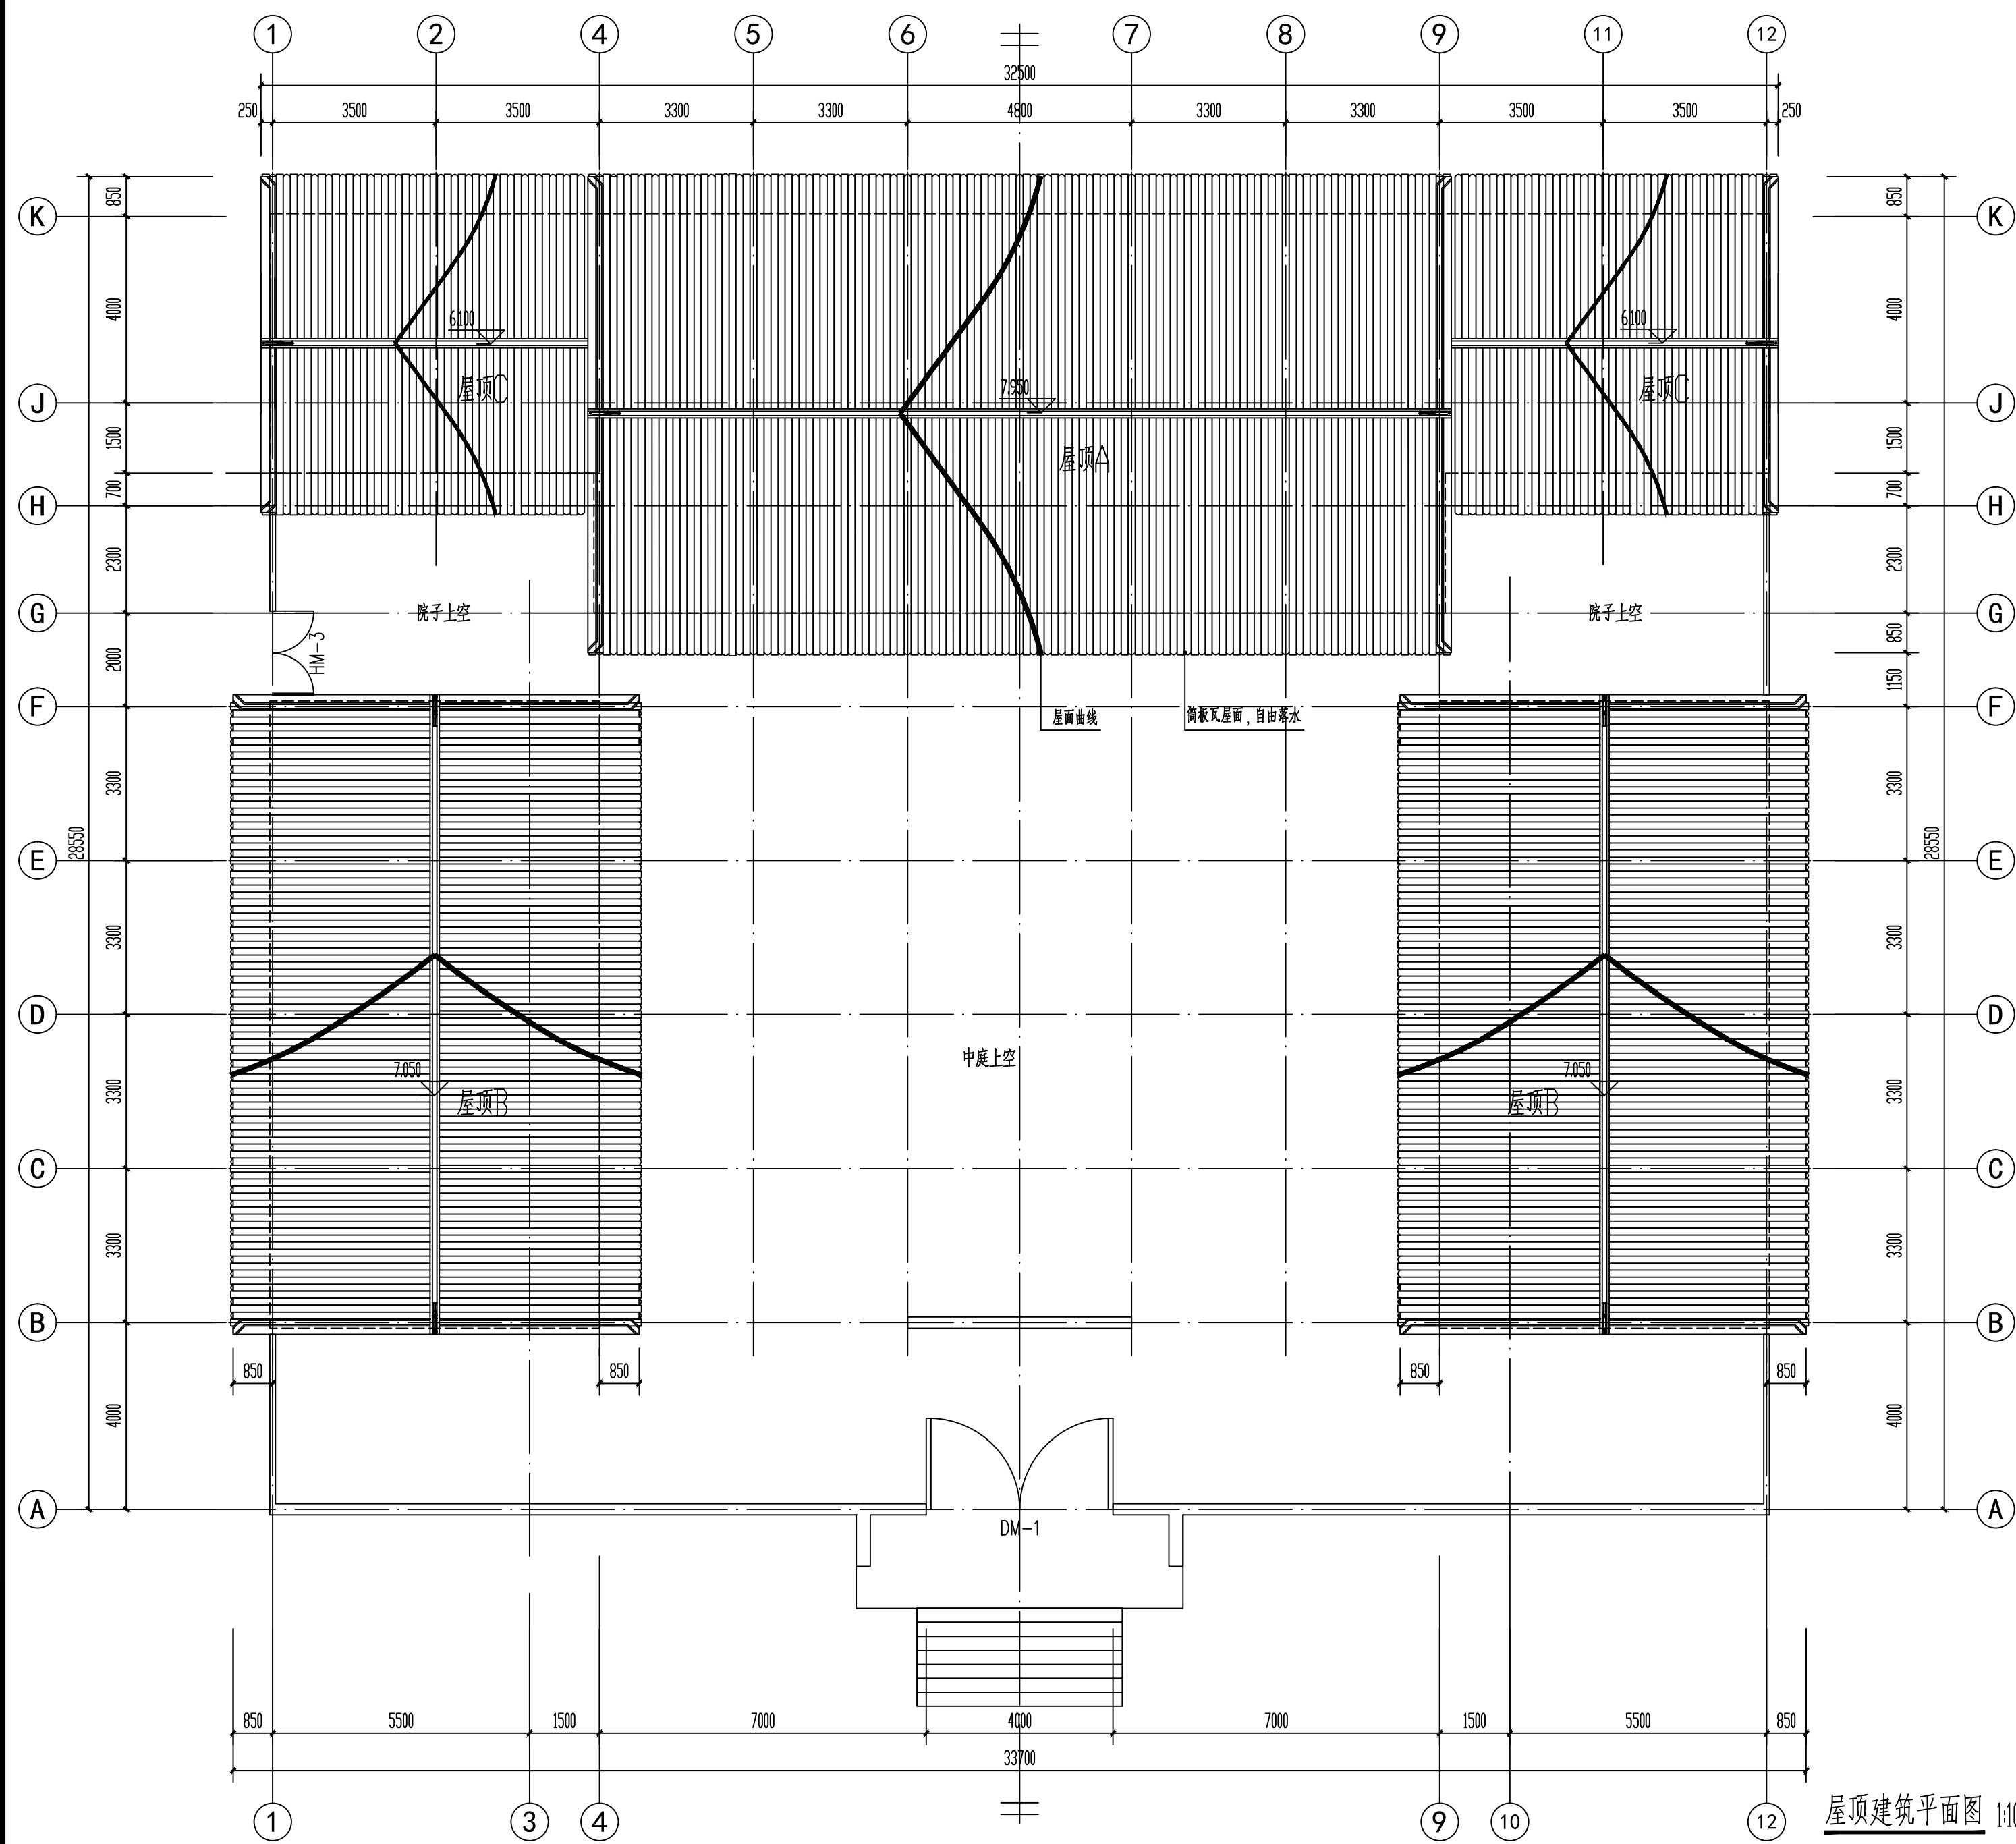


瓦屋顶做法

1. 筒板瓦屋面, 按古法铺贴
2. 1:3水泥砂浆卧瓦层(最薄处25), 内配 $\phi 6@500 \times 500$ 钢筋网
3. 40厚C20细石混凝土防水层, 内配 $\phi 6@200 \times 200$ 钢筋网
4. 15厚1:3砂浆保护层
5. 合成高分子防水卷材一道, 厚大于1.5
6. 15厚1:3水泥砂浆找平层
7. 80厚聚苯乙烯板保温层
8. 改性沥青涂膜, 隔汽层厚大于1
9. 15厚1:3水泥砂浆找平层
10. 钢筋混凝土楼面结构层


屋顶建筑平面图 1:100

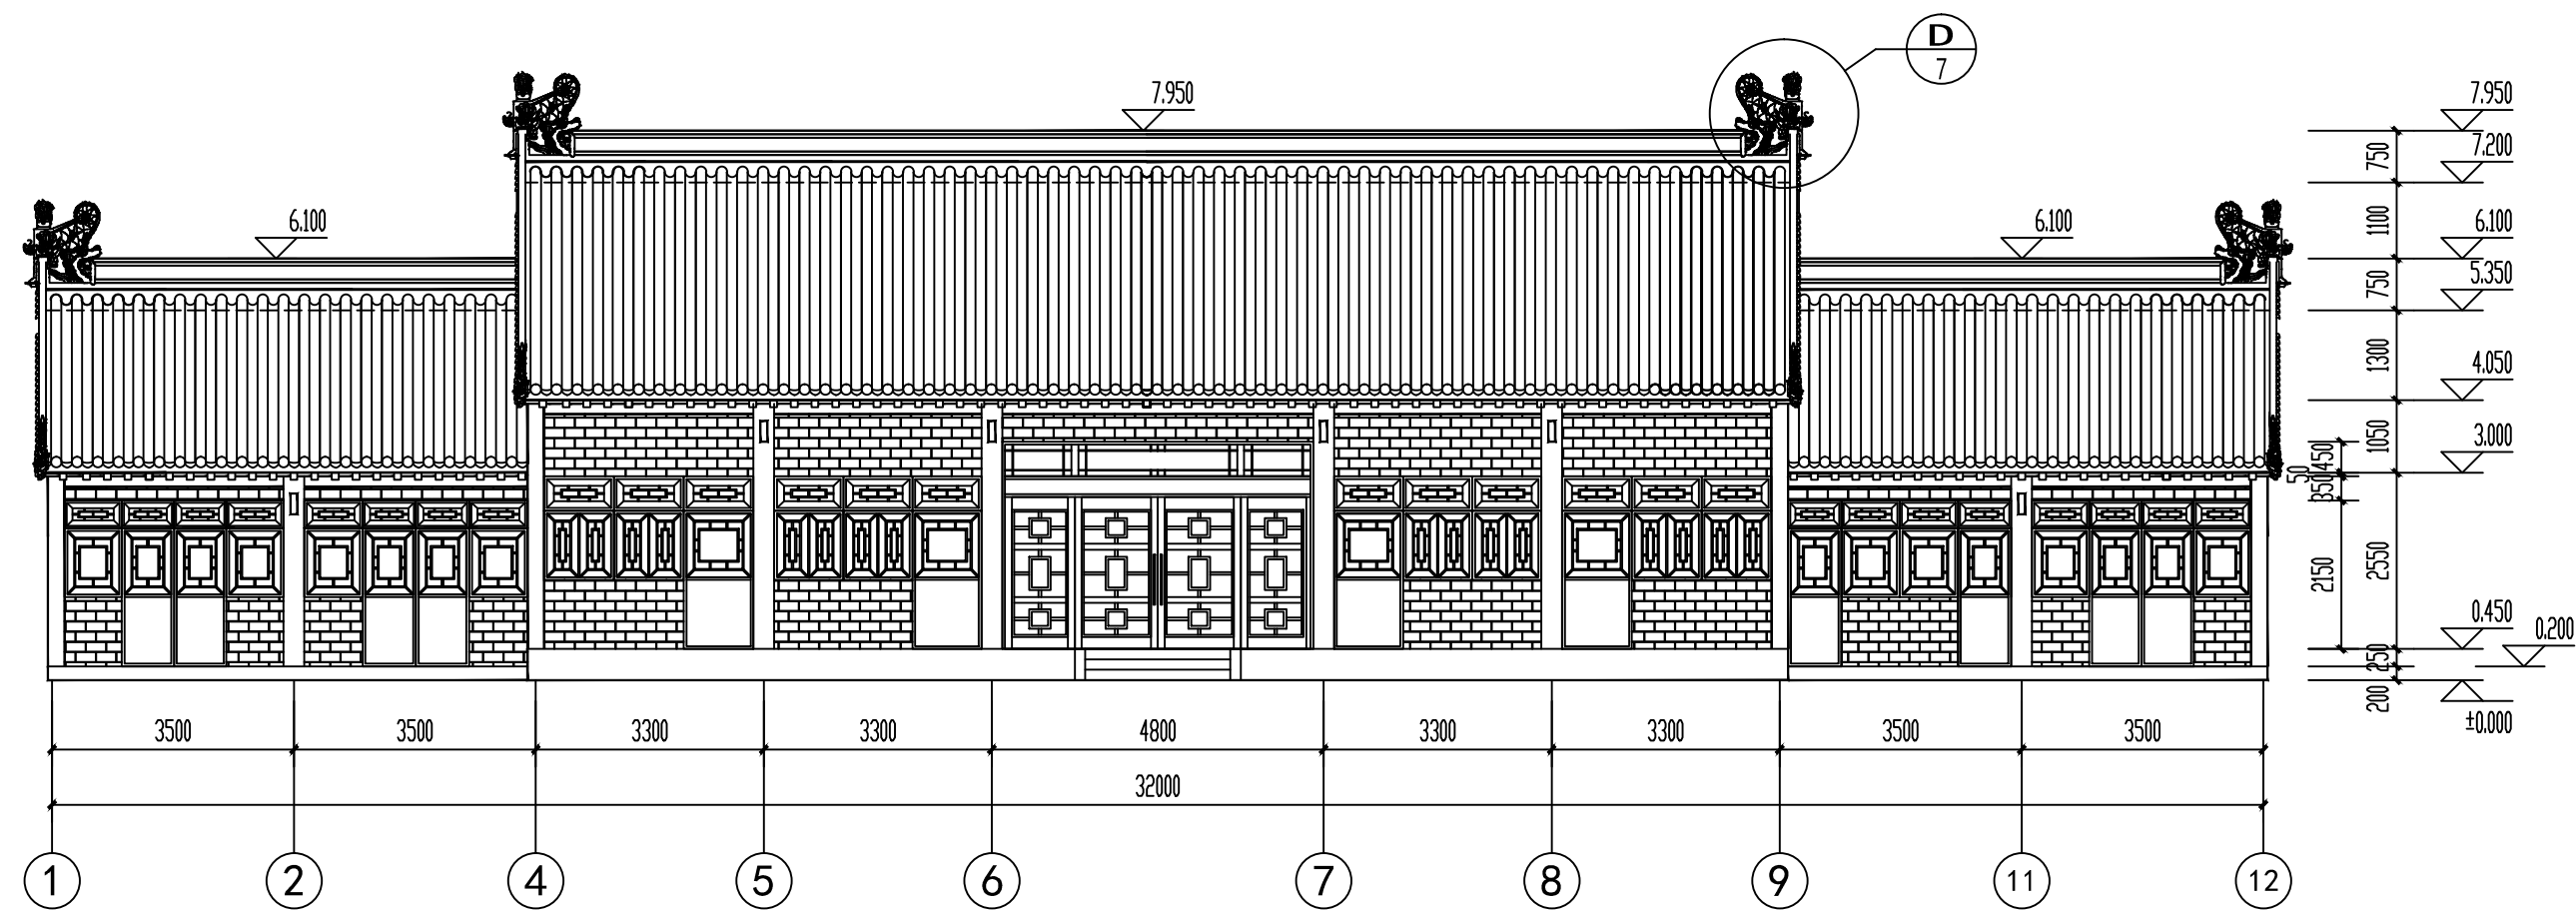


正房及耳房正立面图 1:100

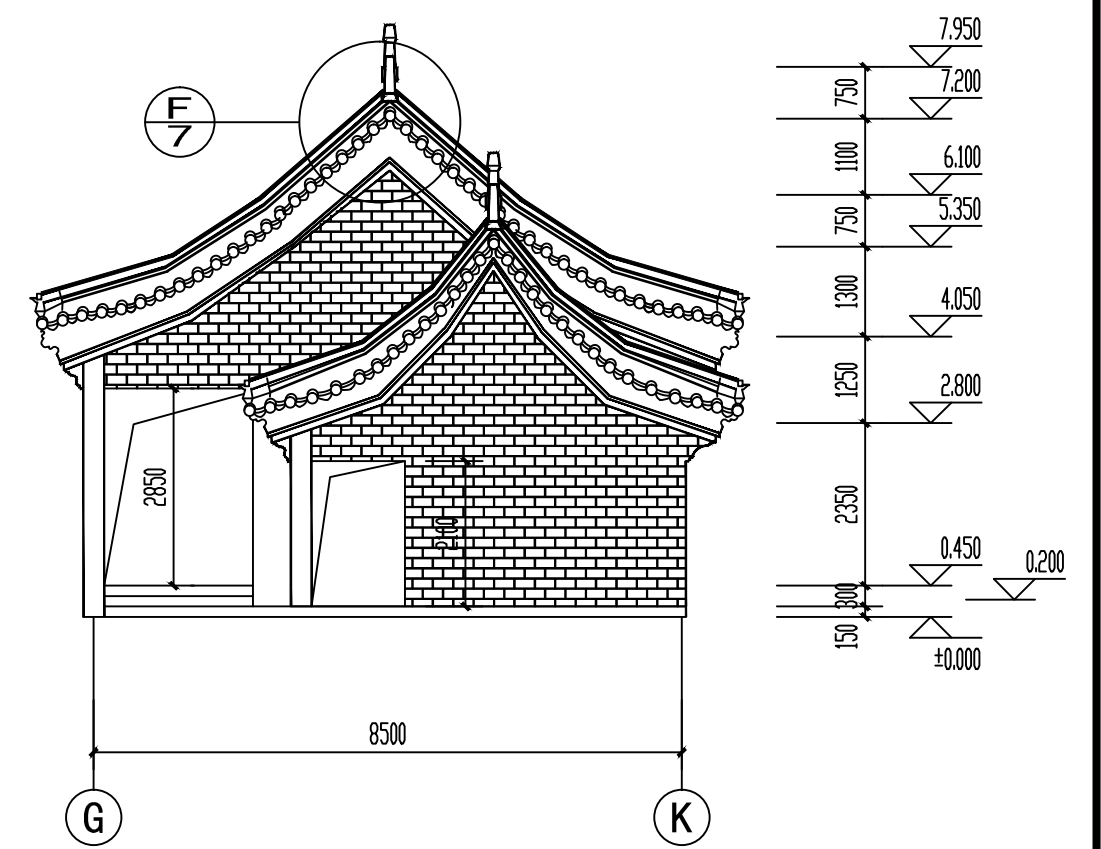


正房及耳房侧立面图 1:100

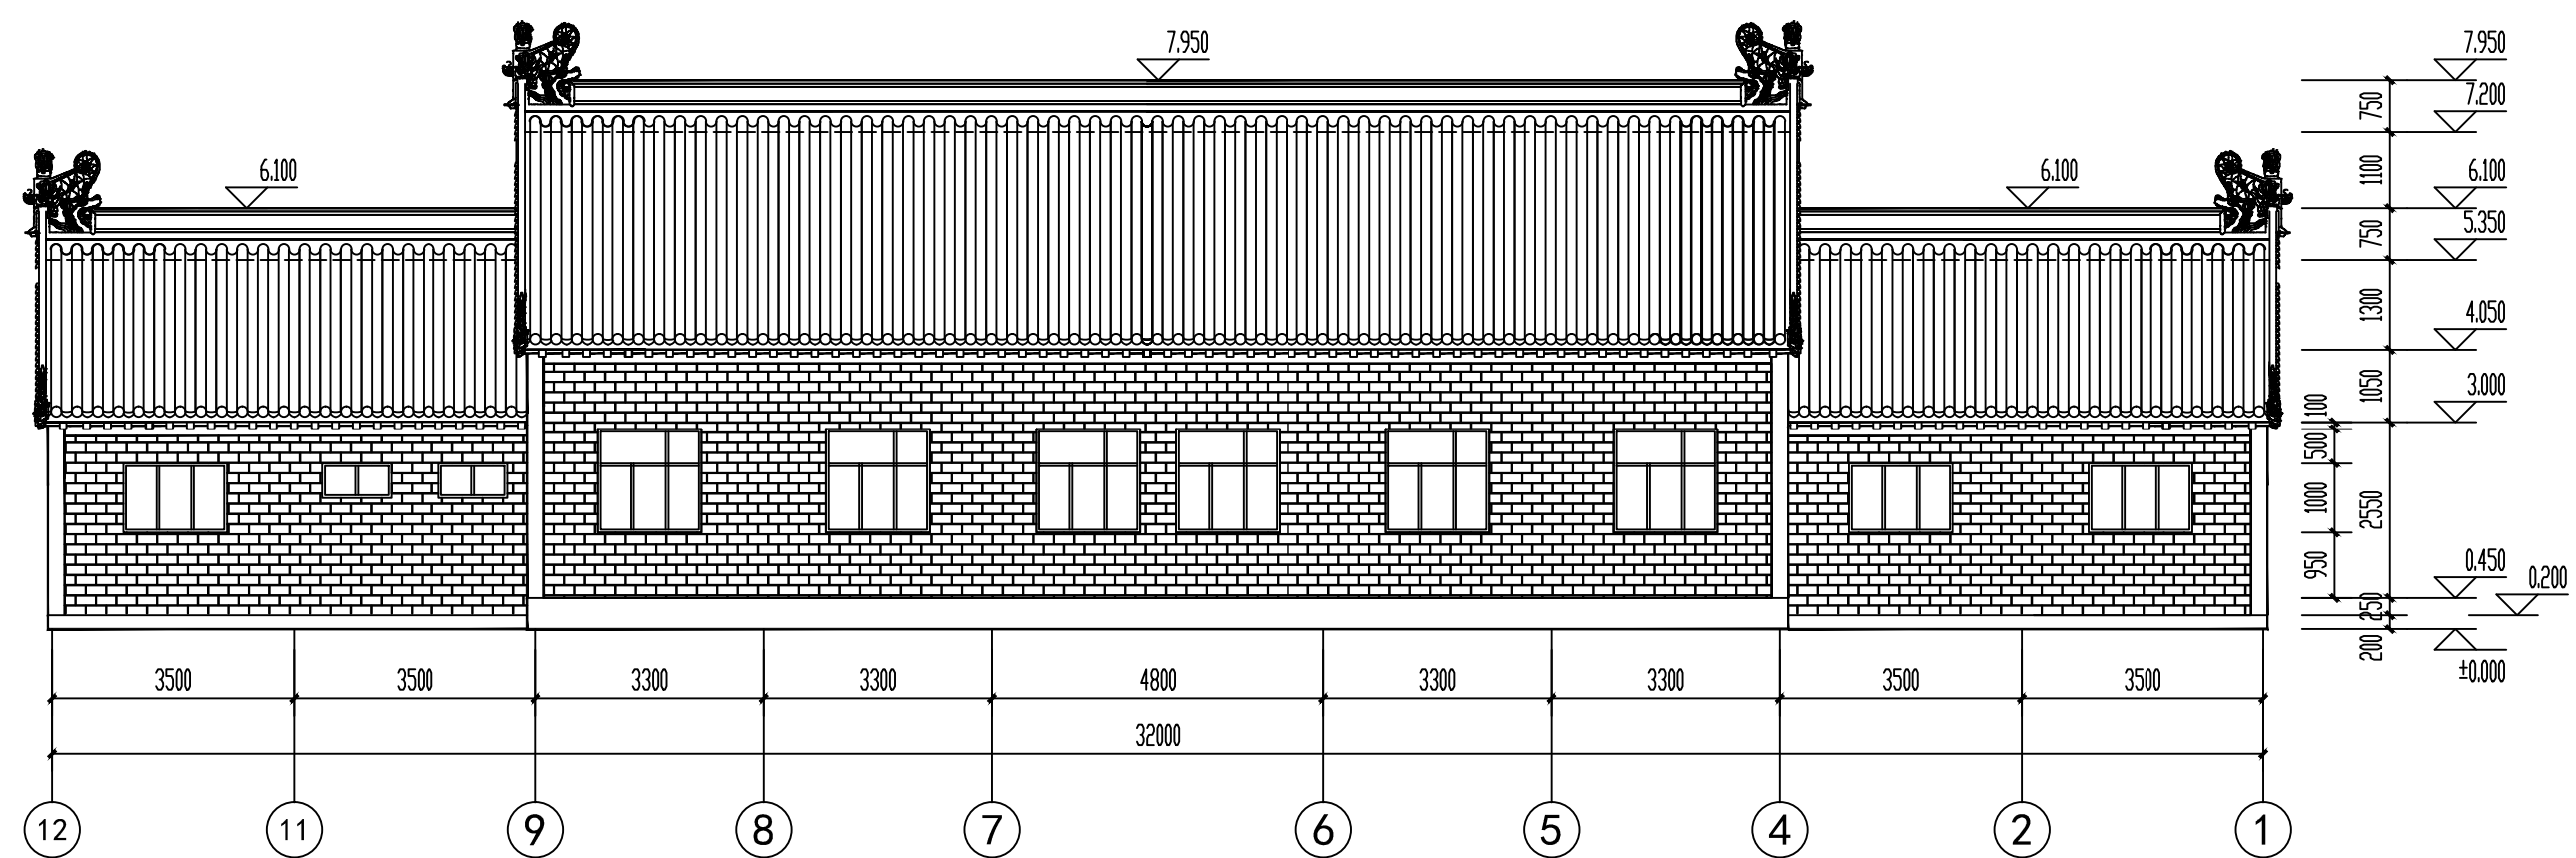


正房及耳房背立面图 1:100

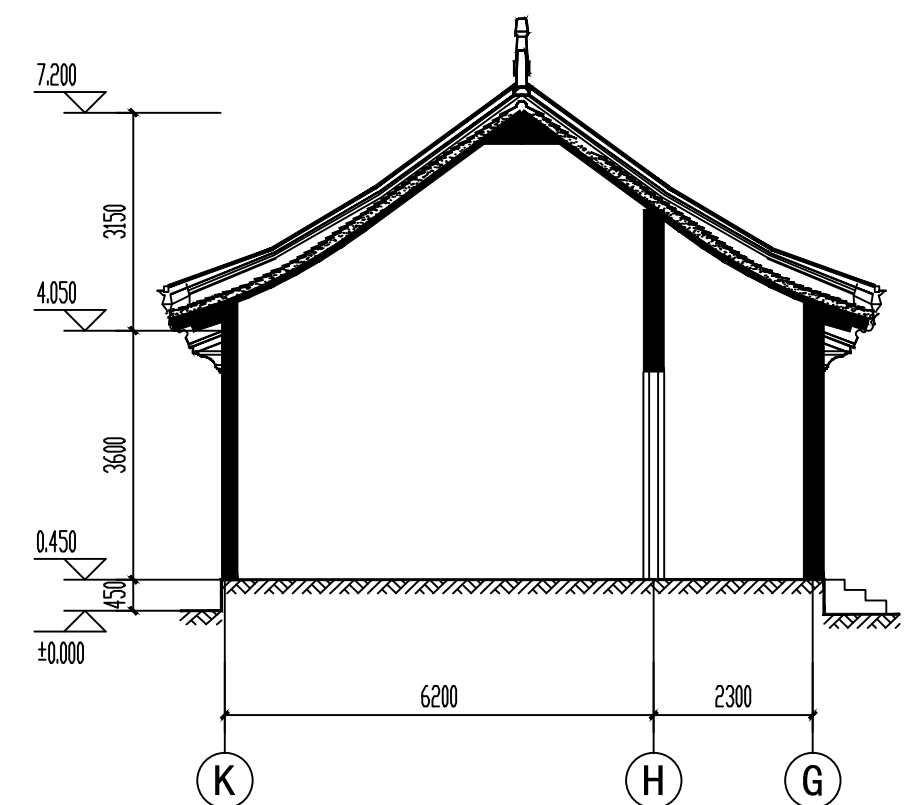


1-1 剖面图 1:100

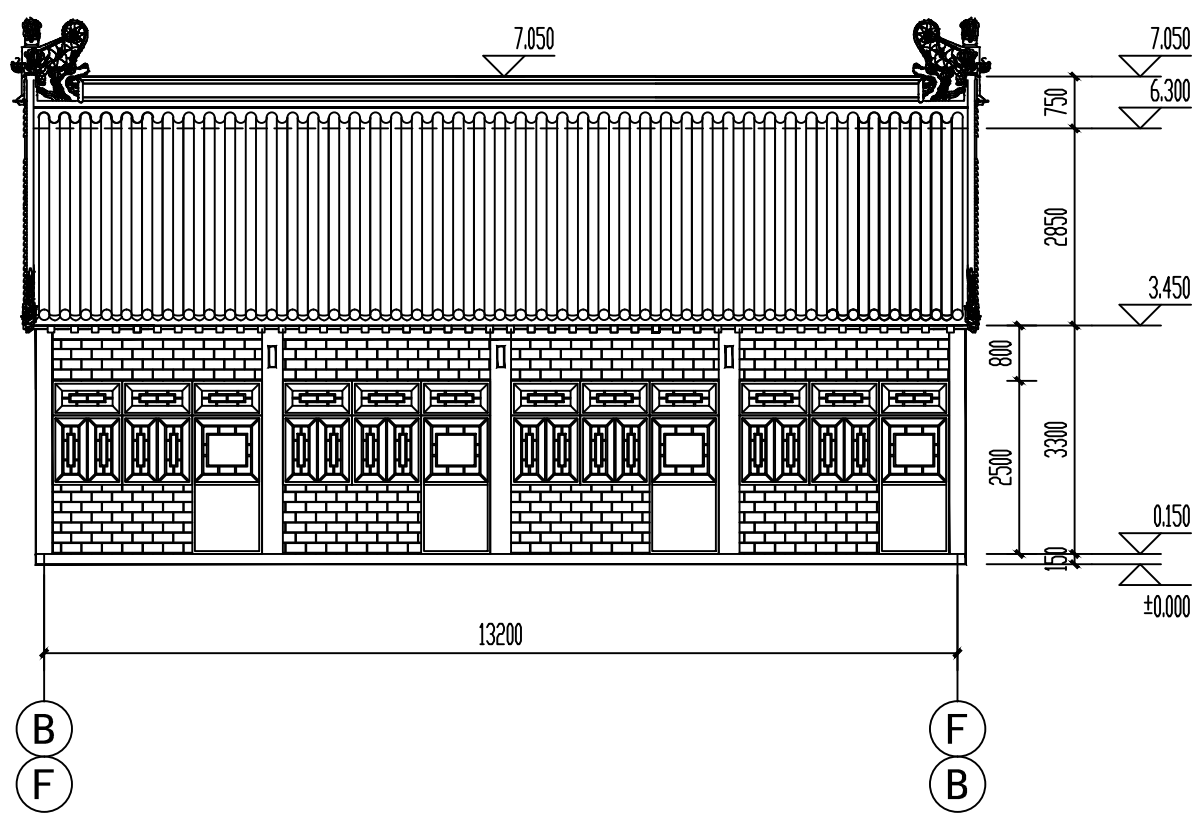


厢房正立面图 1:100

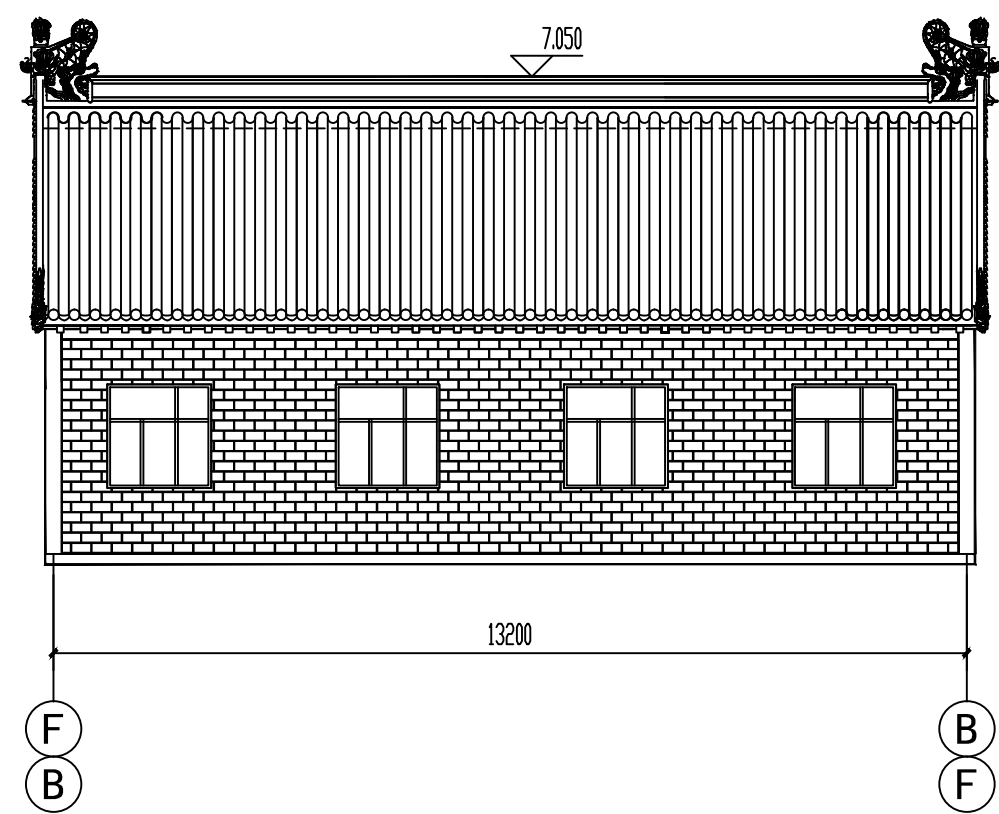


厢房背立面图 1:100

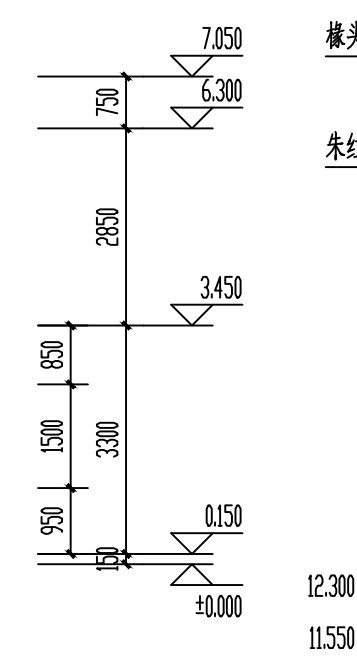


厢房侧立面图 1:100

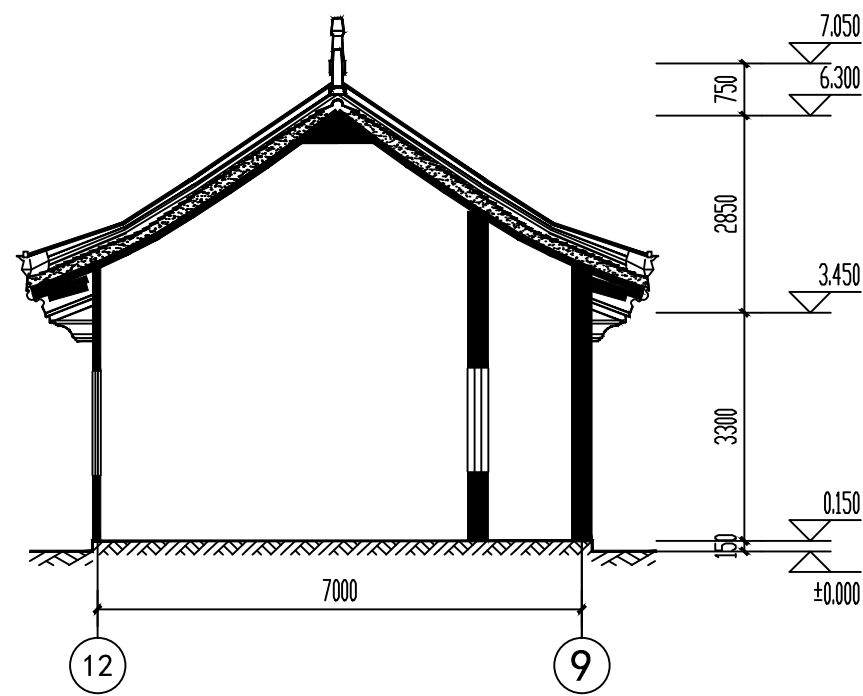

2-2剖面图 1:100

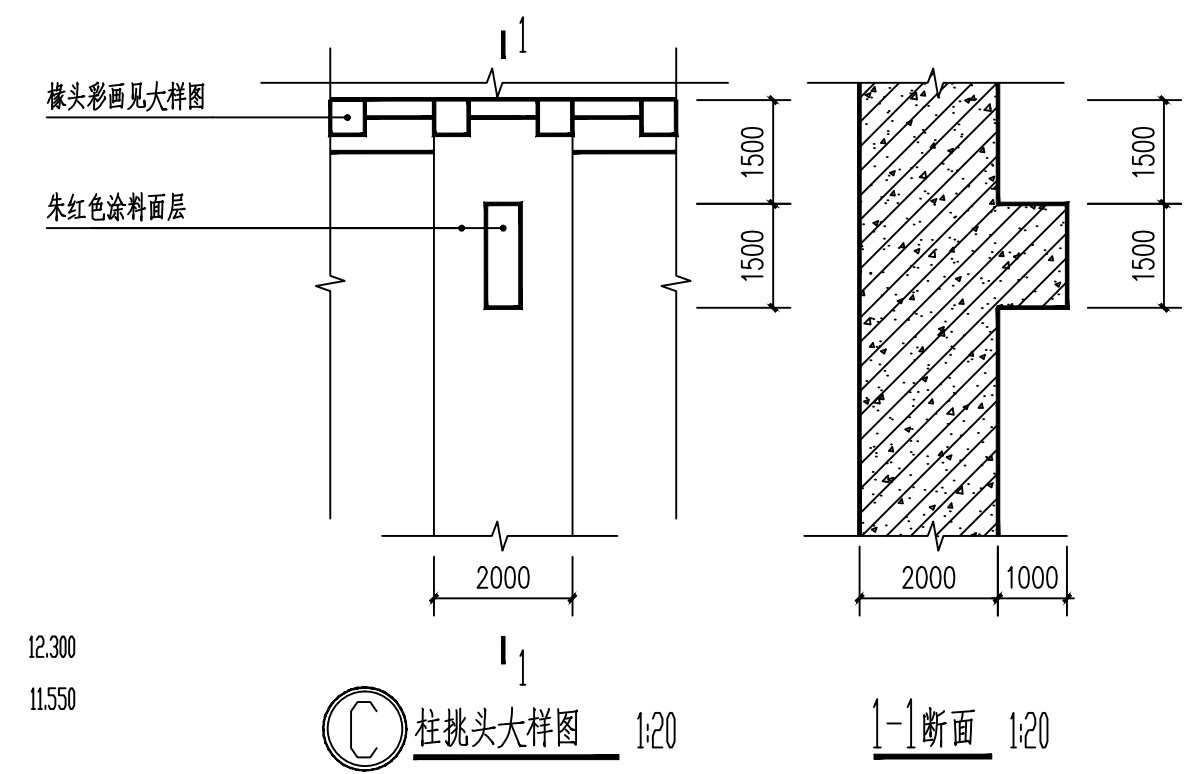

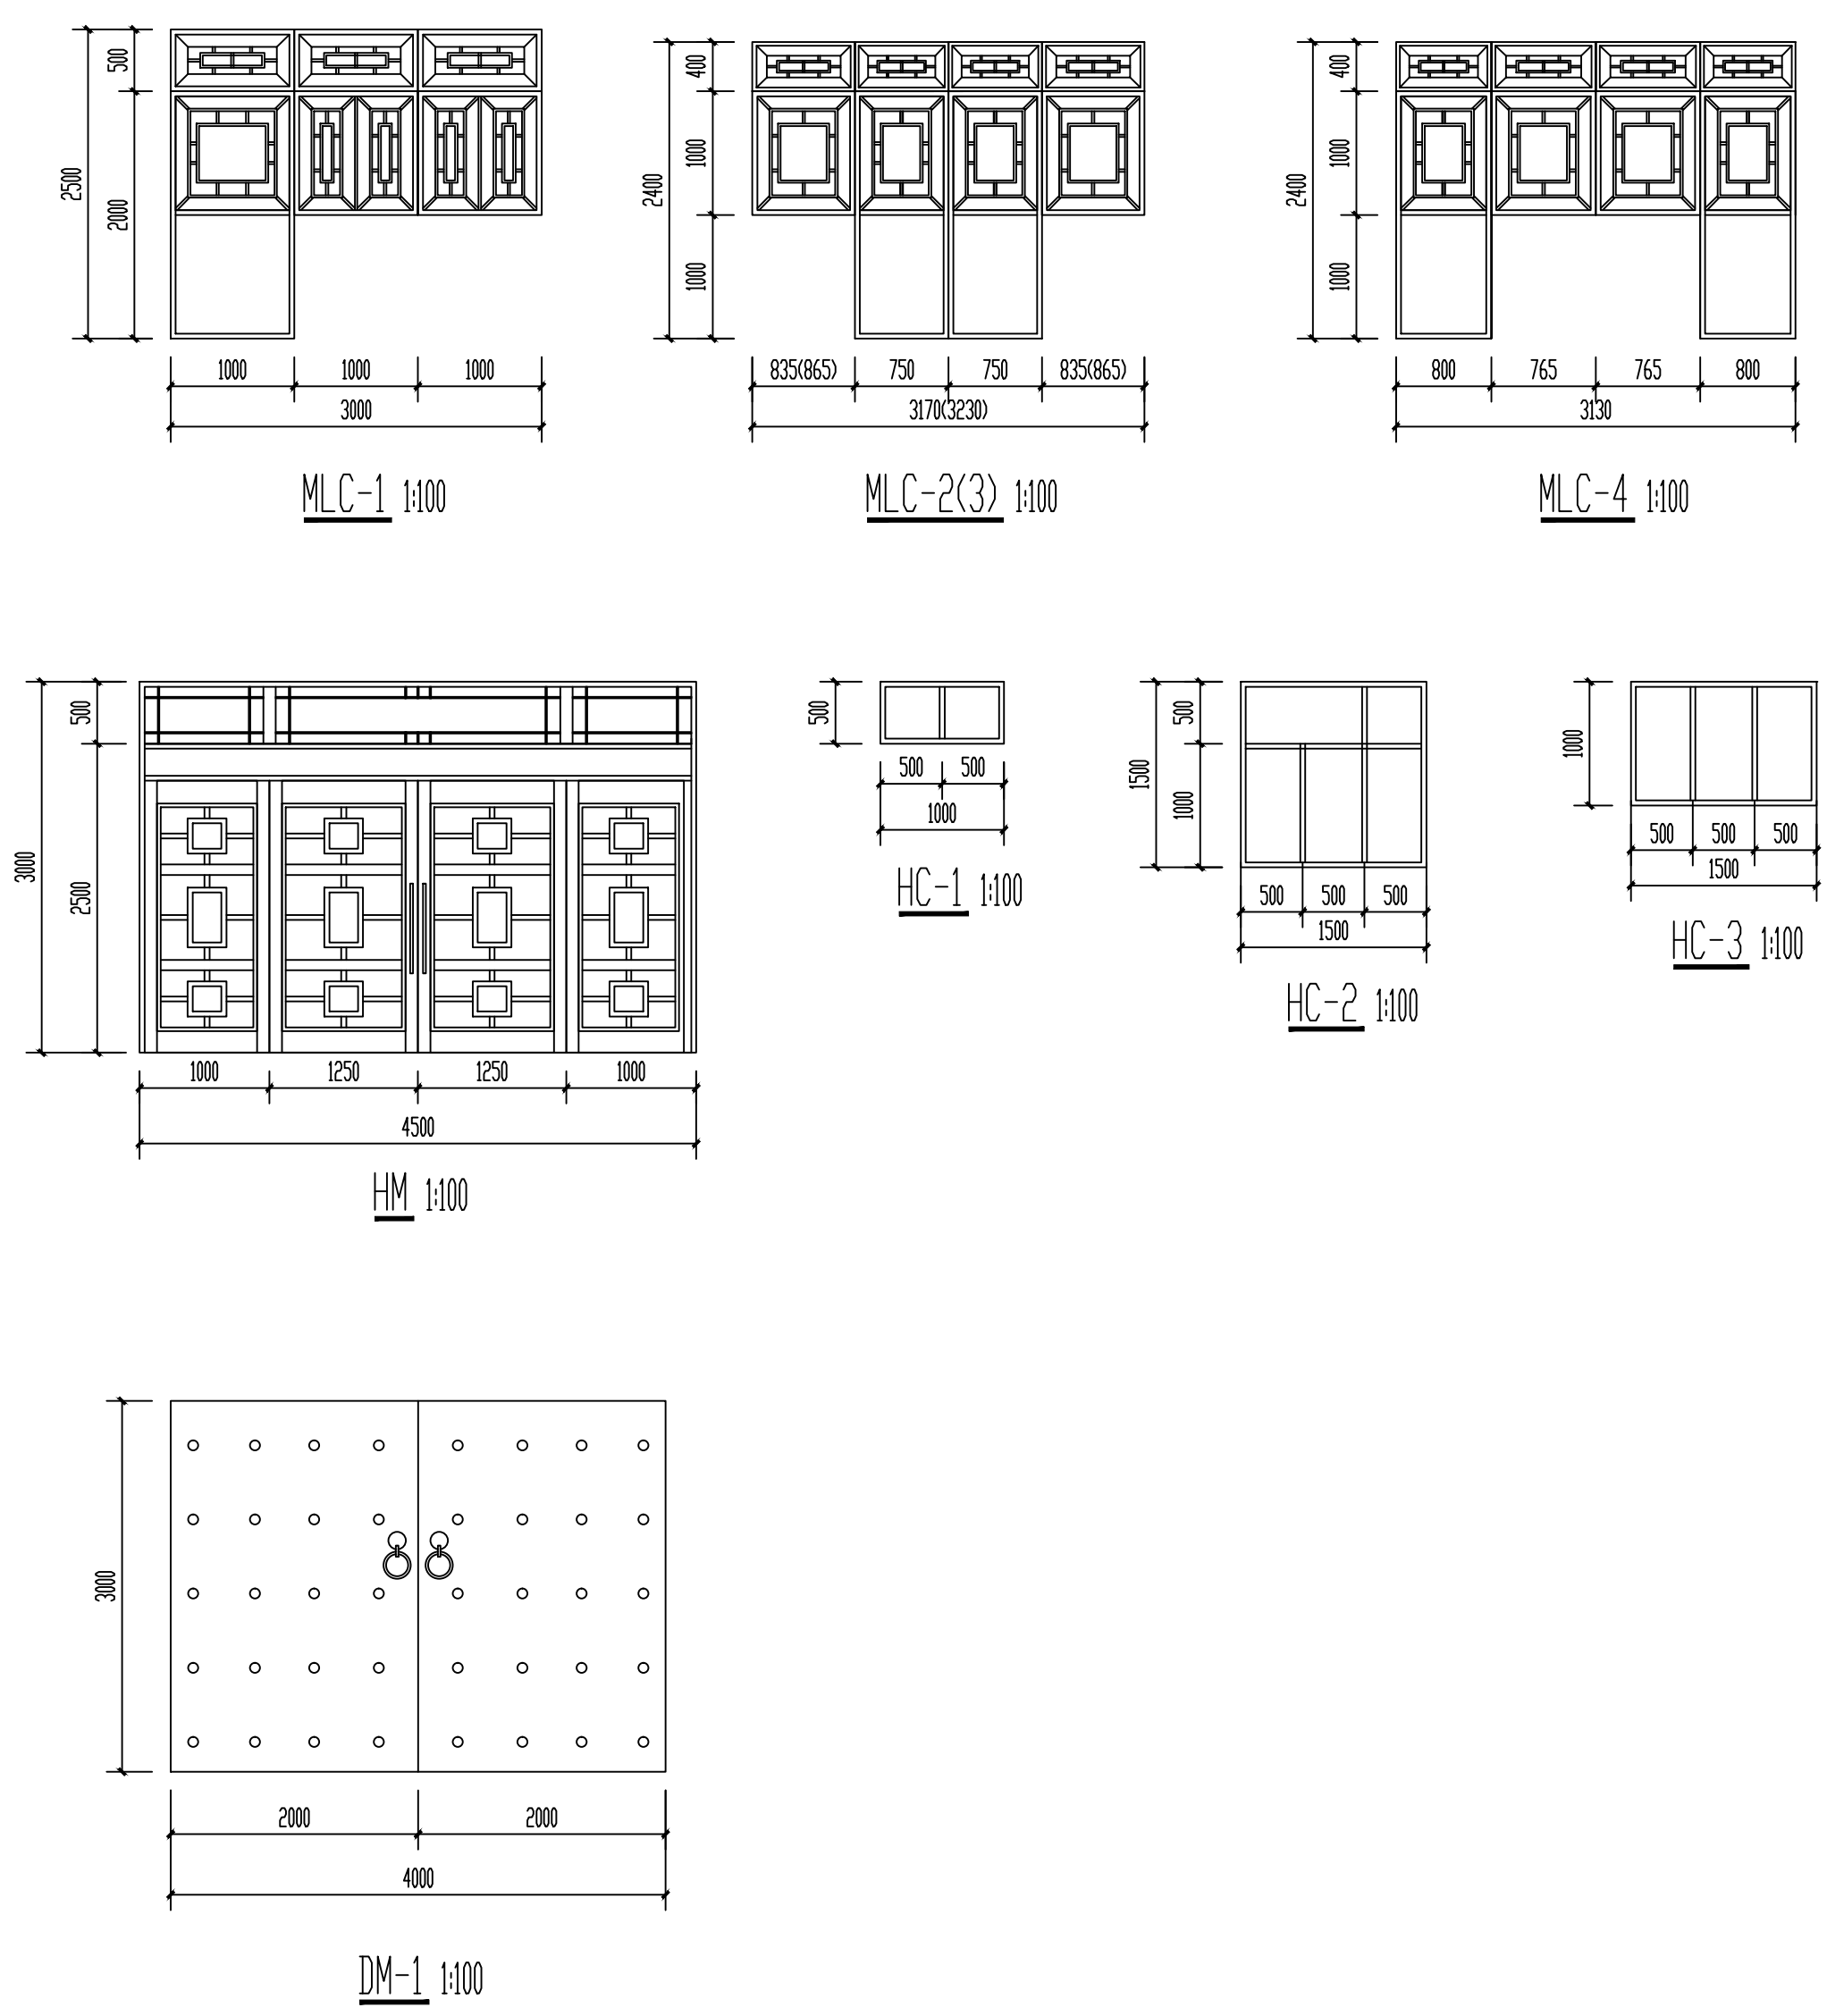


门窗表


类型	设计编号	洞口尺寸(mm)	数量	门窗式样	备注
门	DM-1	4000X3000	1	仿古实木大门	由门窗系包商进行二次设计
	DM-2	3000X2400	1	实木门	由门窗系包商进行二次设计
	HM	4500X3000	1	仿古实木门	由门窗系包商进行二次设计
组合门窗	MLC-1	3000X2500	12	仿古实木门窗	由门窗系包商进行二次设计
	MLC-2	3170X2400	2	仿古实木门窗	由门窗系包商进行二次设计
	MLC-3	3230X2400	1	仿古实木门窗	由门窗系包商进行二次设计
	MLC-4	3130X2400	1	仿古实木门窗	由门窗系包商进行二次设计
窗	HC-1	1000X500	2	仿古实木窗	由门窗系包商进行二次设计
	HC-2	1500X1500	14	仿古实木窗	由门窗系包商进行二次设计
	HC-3	1500X1000	3	仿古实木窗	由门窗系包商进行二次设计

门窗设计说明：

- 1.本图中门窗表及门窗大样仅提供门窗尺寸及分隔，建筑风格，具体由门窗承包商进行二次设计，完成后由业主会同建筑师审核后方可进行生产，安装。
- 2.本图中所有门窗玻璃均为 5mm 夹胶玻璃。卫生间门窗玻璃为 5mm 磨砂玻璃。
- 3.门窗采用红椿木或楠木制作。
- 4.门窗饰面为亚光清漆。

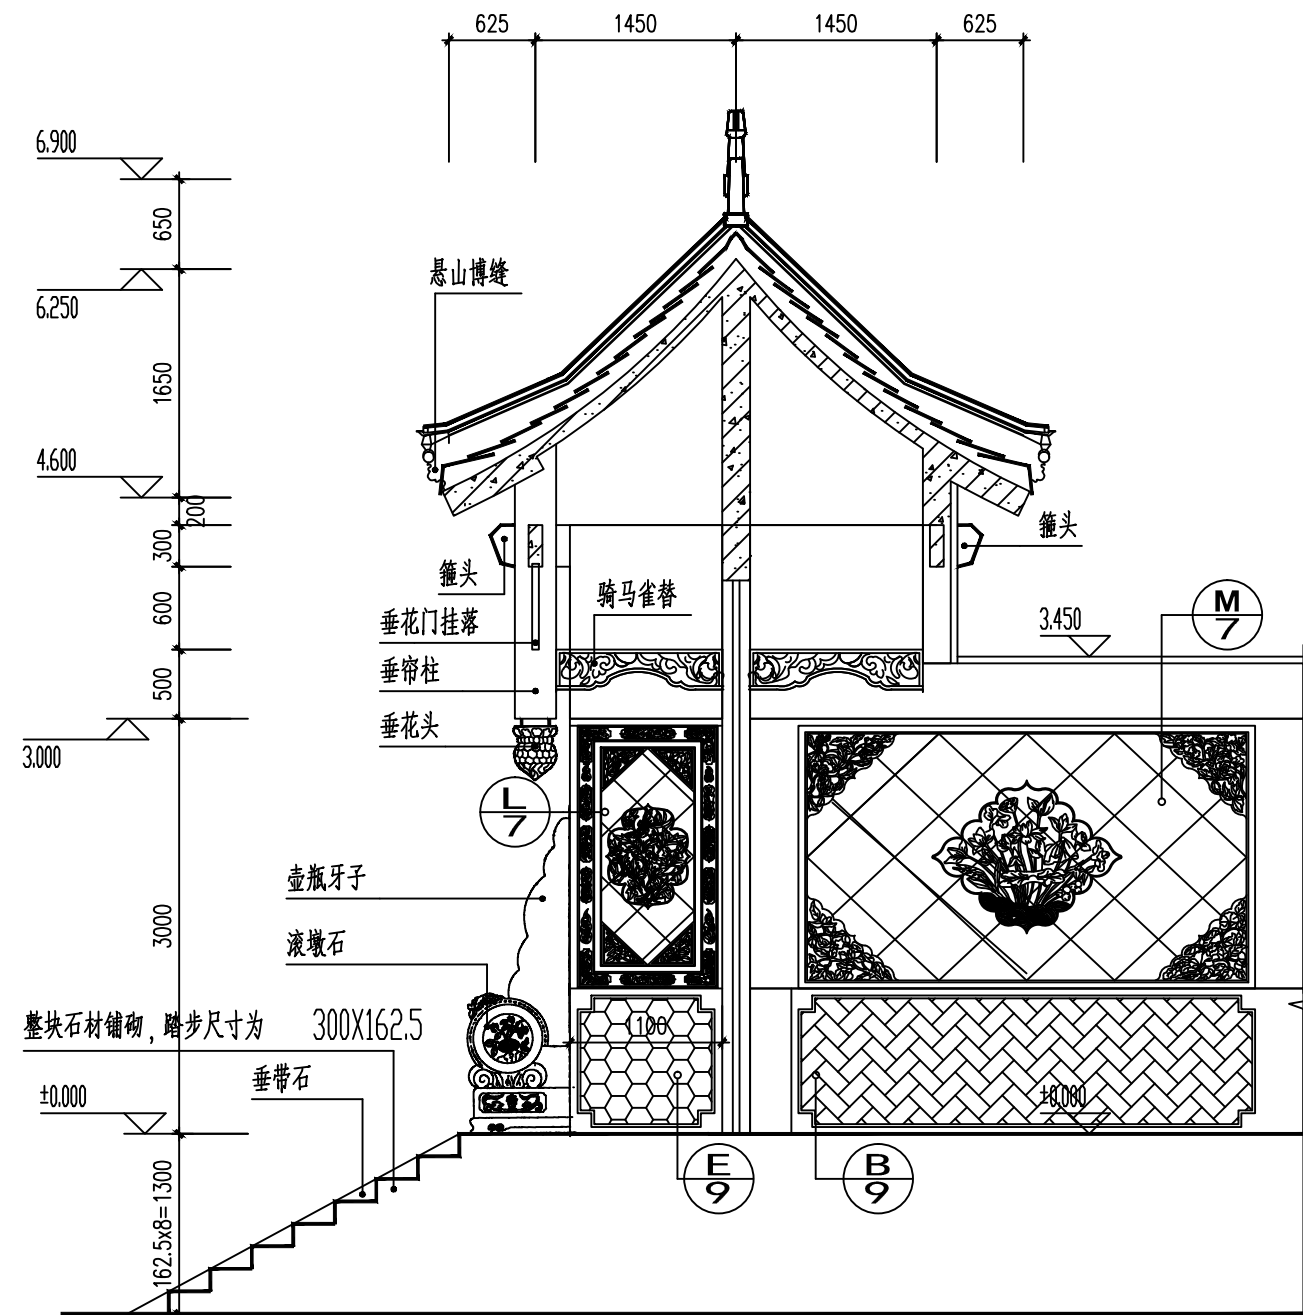


垂花门剖面大样图 1:50

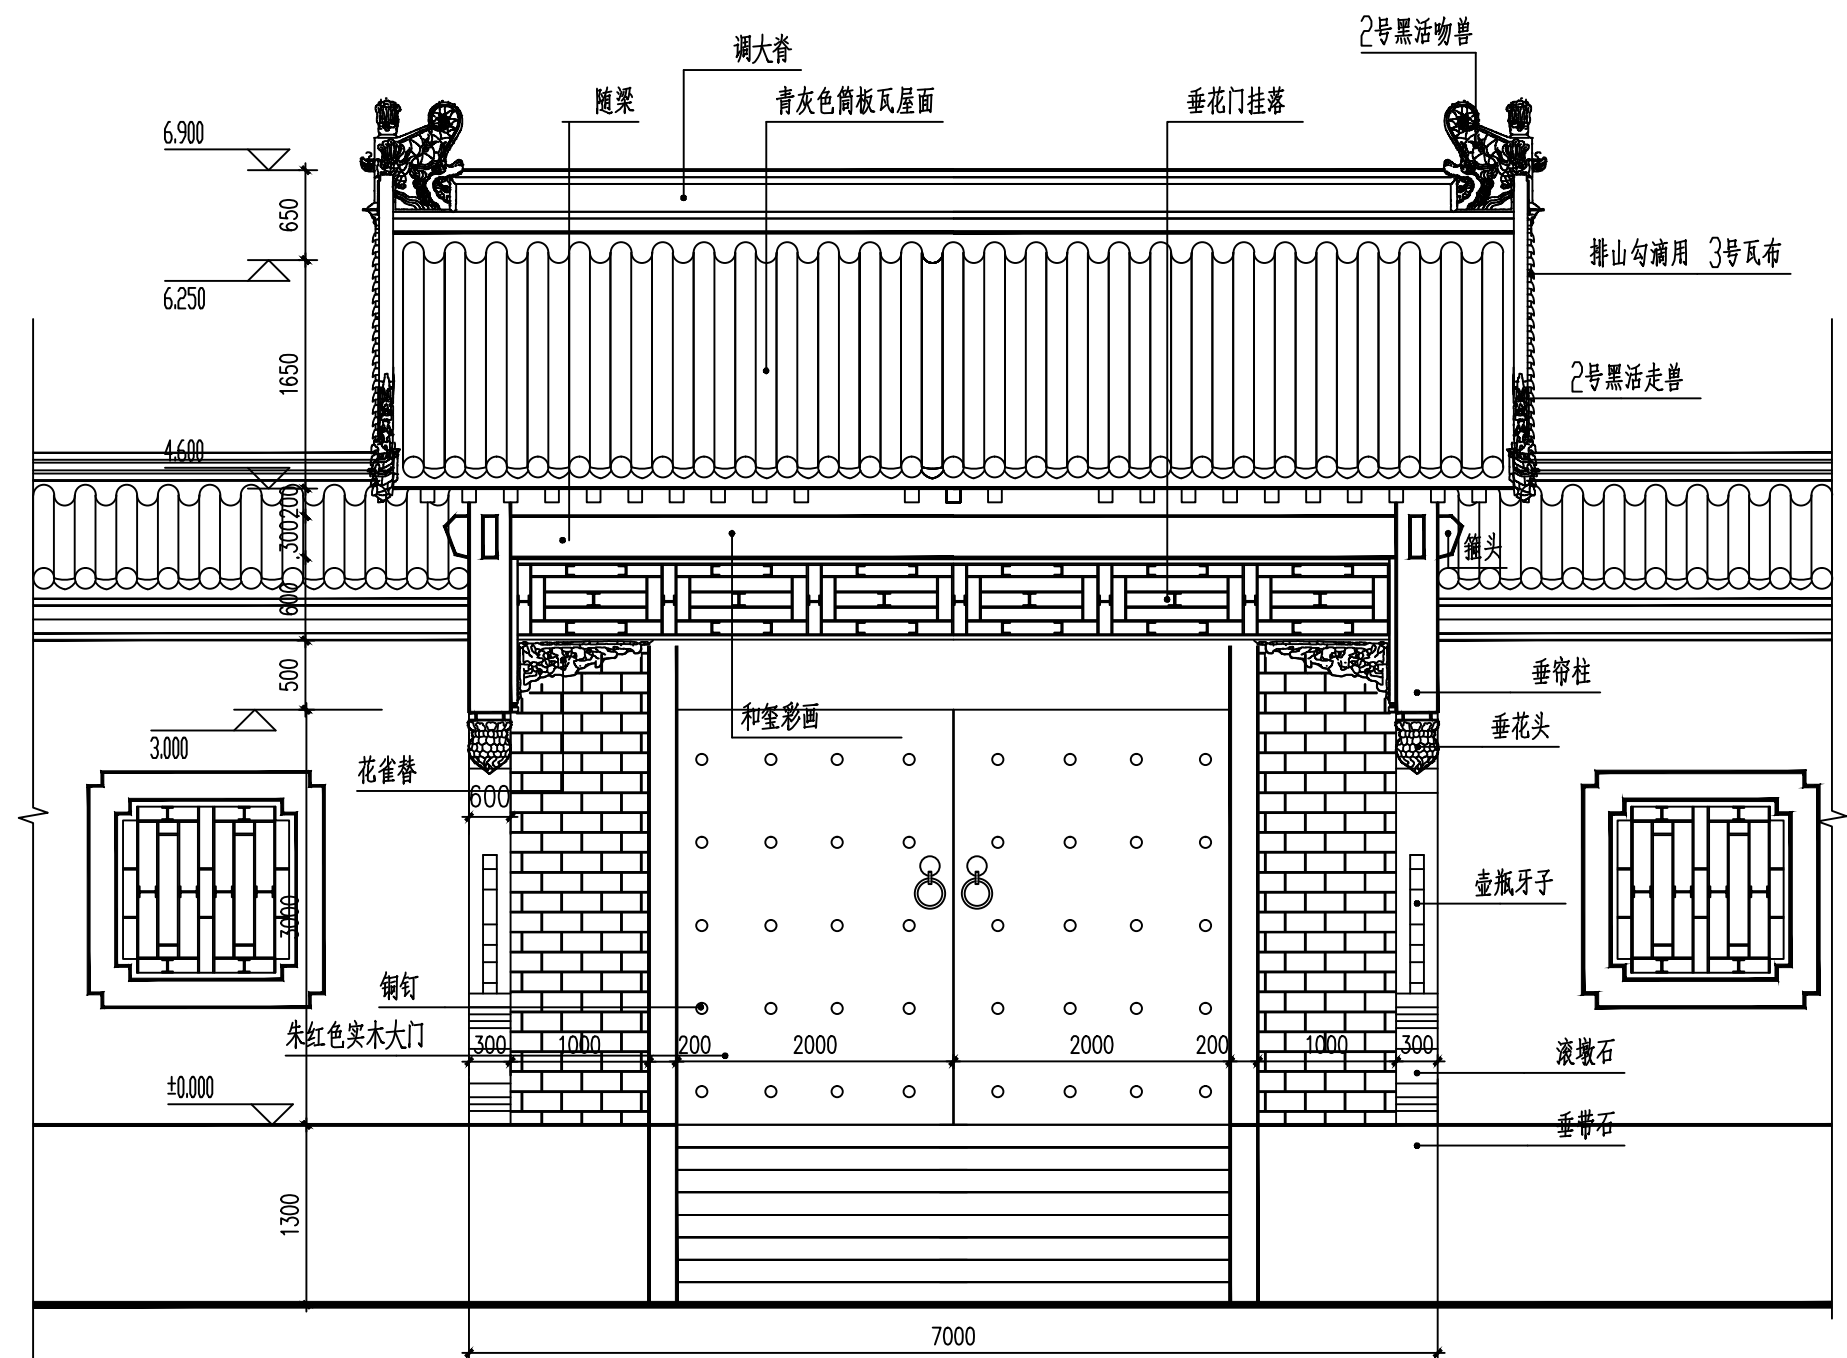


垂花门大样图 1:50




全紫铜门环装饰示意图

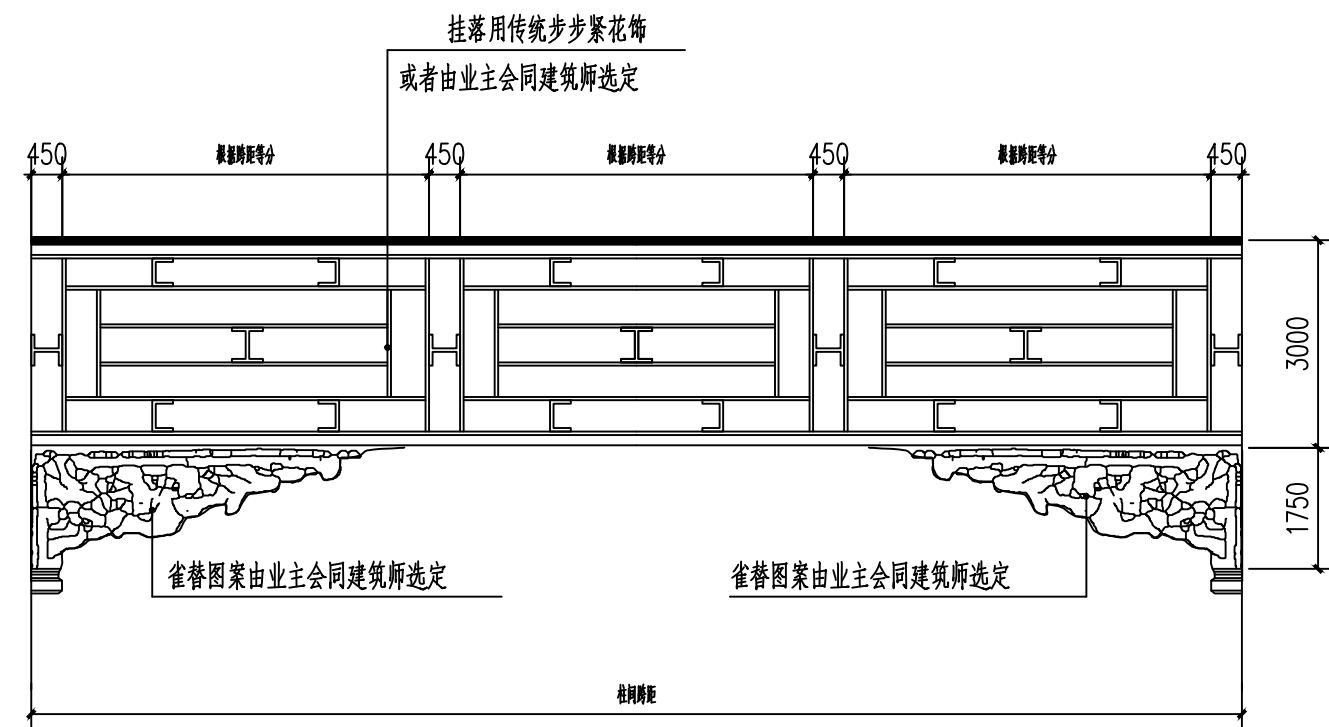

Ⓐ 挂落大样图 1:20

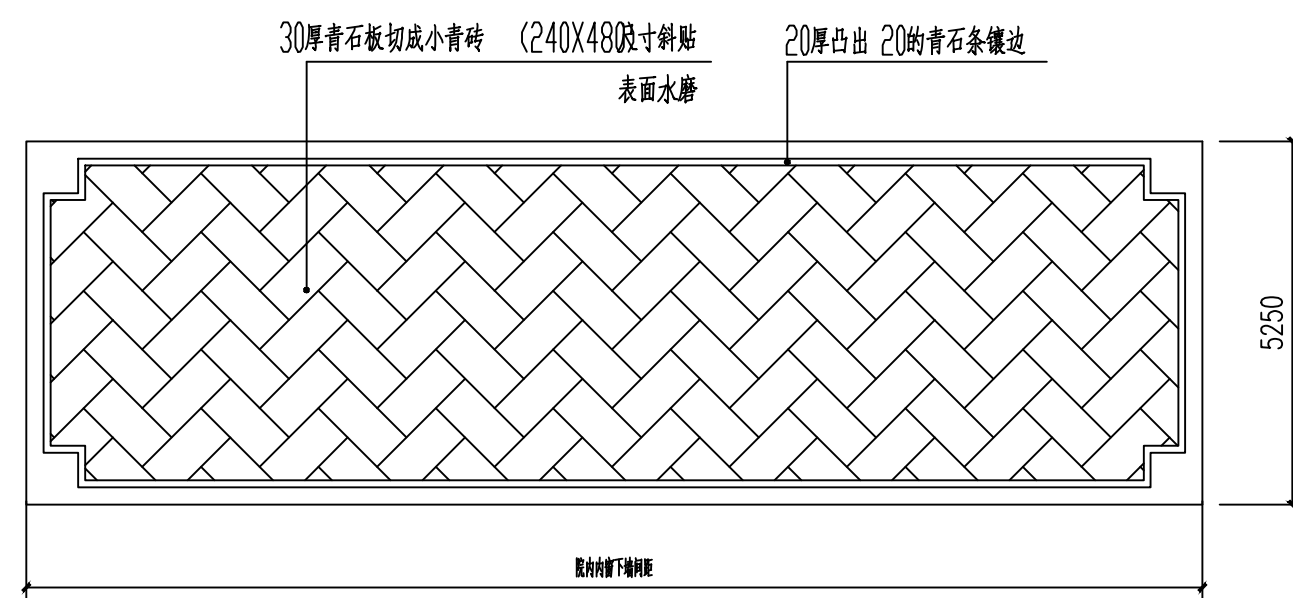


Ⓑ 槛墙下砖饰大样图一 1:20
槛墙做法仅供参考, 具体做法由业主会同建筑师选定

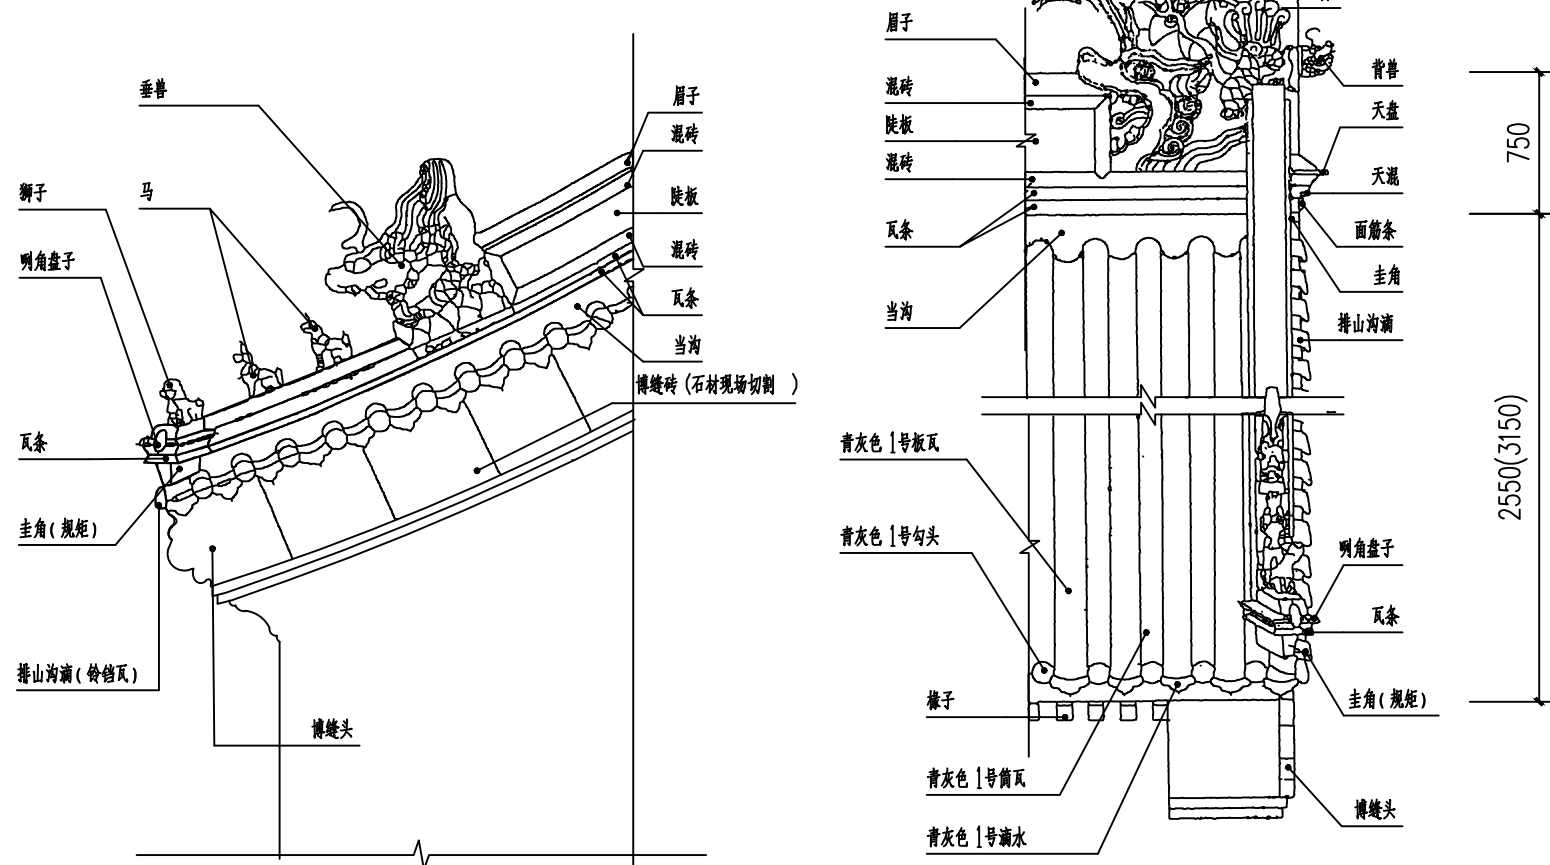


Ⓒ 外墙硬山山面大样图 1:50


Ⓓ 硬山屋顶立面大样图 1:50

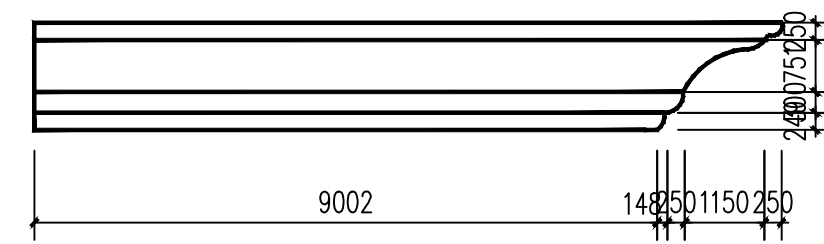


Ⓙ 檐口挑檐石大样图 1:20

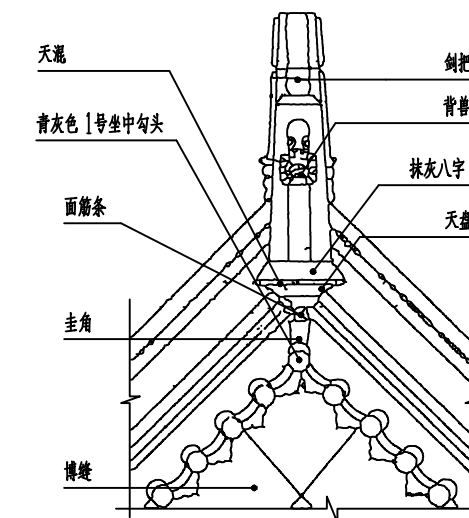

Ⓕ 外墙硬山山脊大样图 1:50

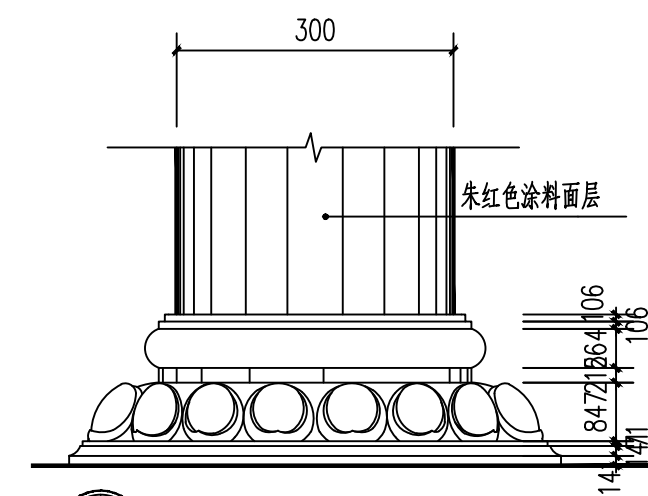

Ⓚ 柱础石雕大样图 1:10

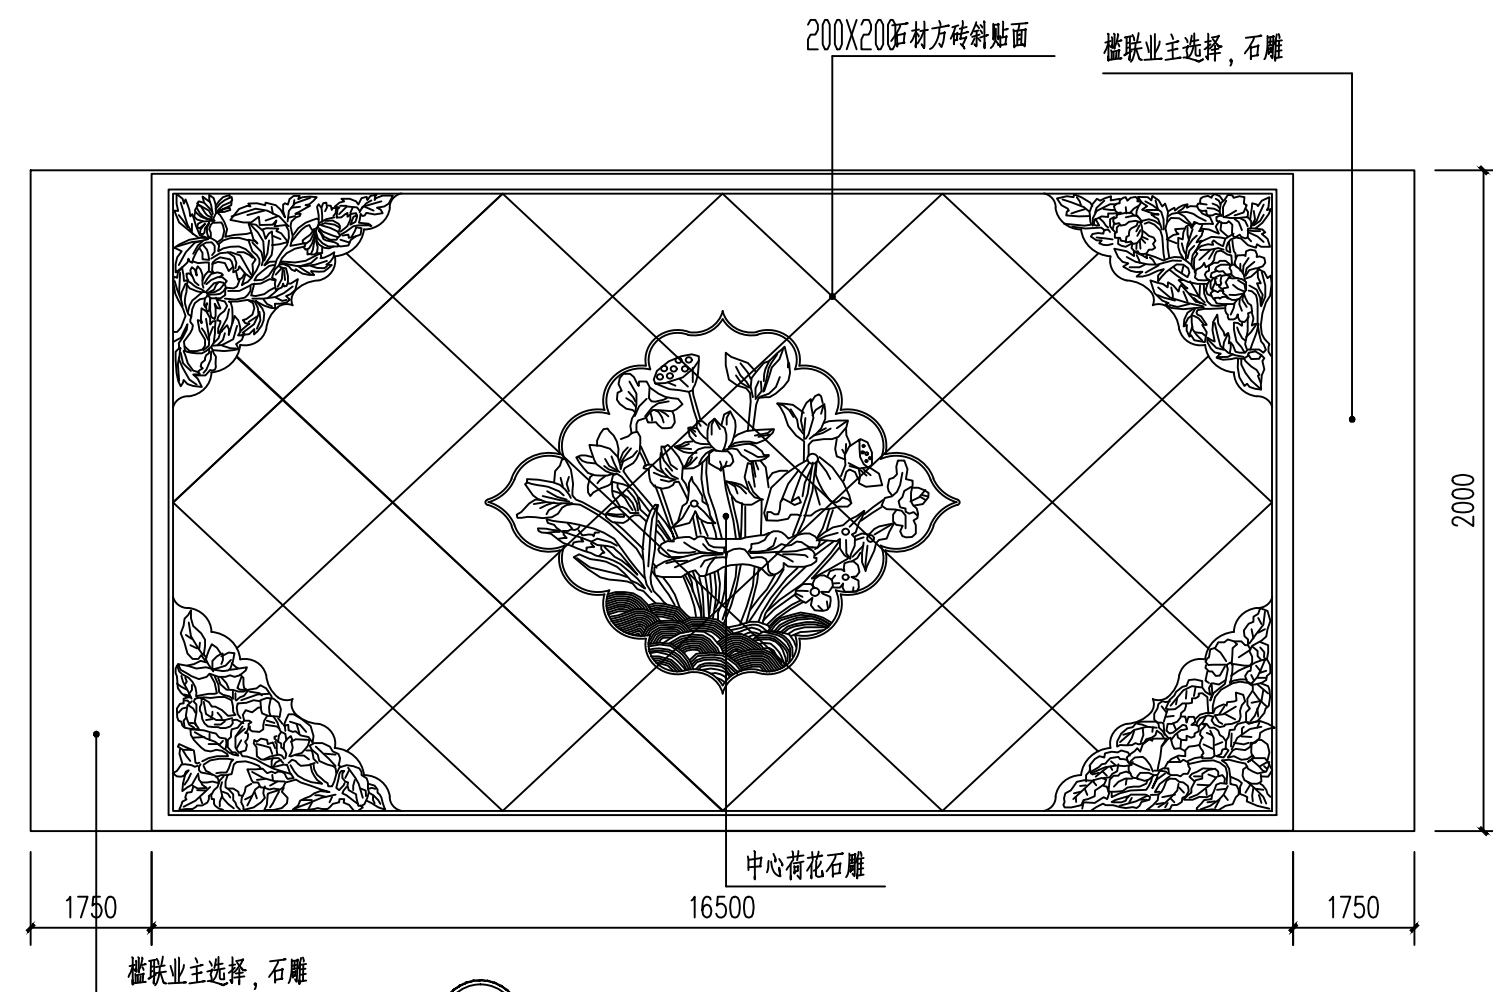

Ⓜ 门内侧墙棋盘心石雕大样图 1:10