




大门1钢构与装饰关系图

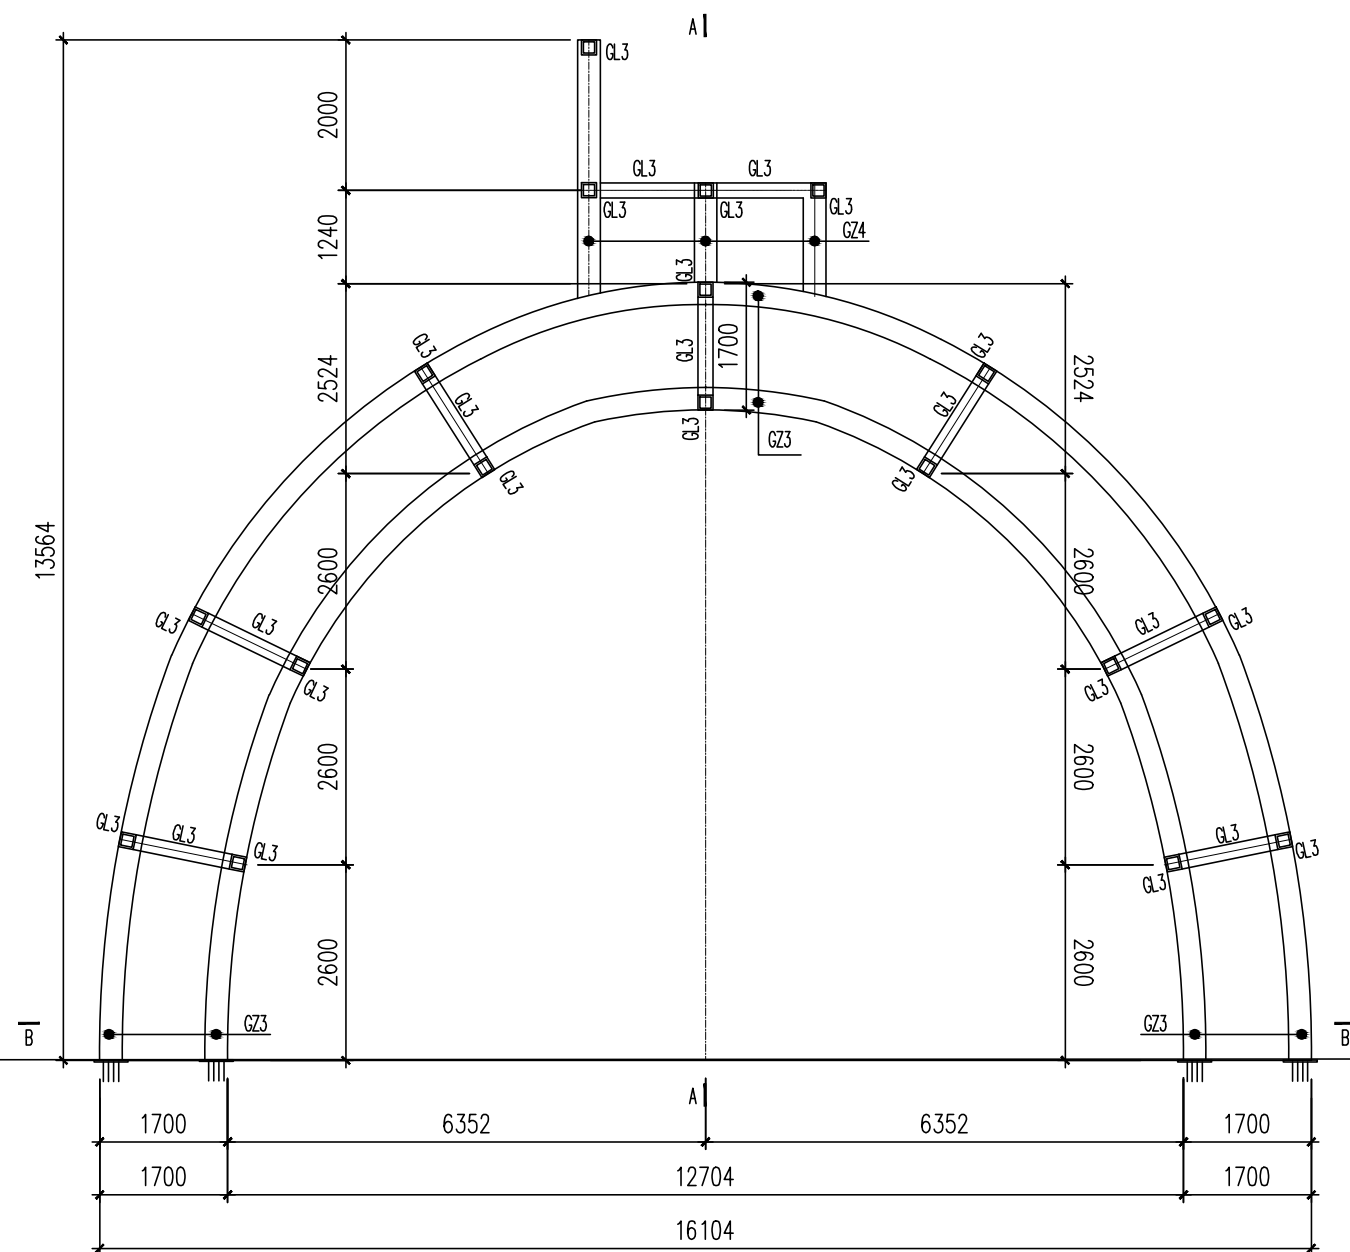


大门1钢构立面图

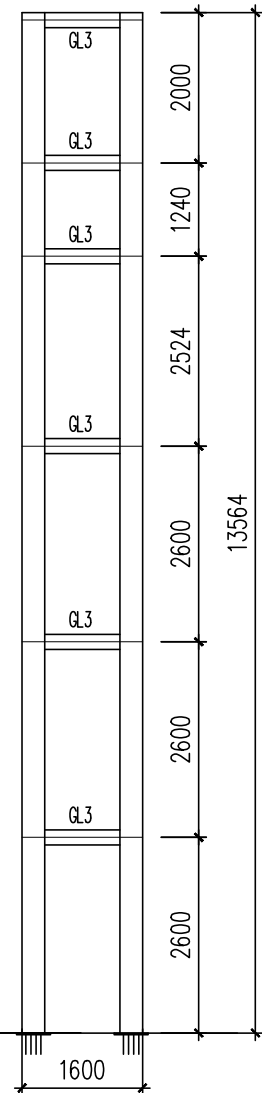




A-A剖面图

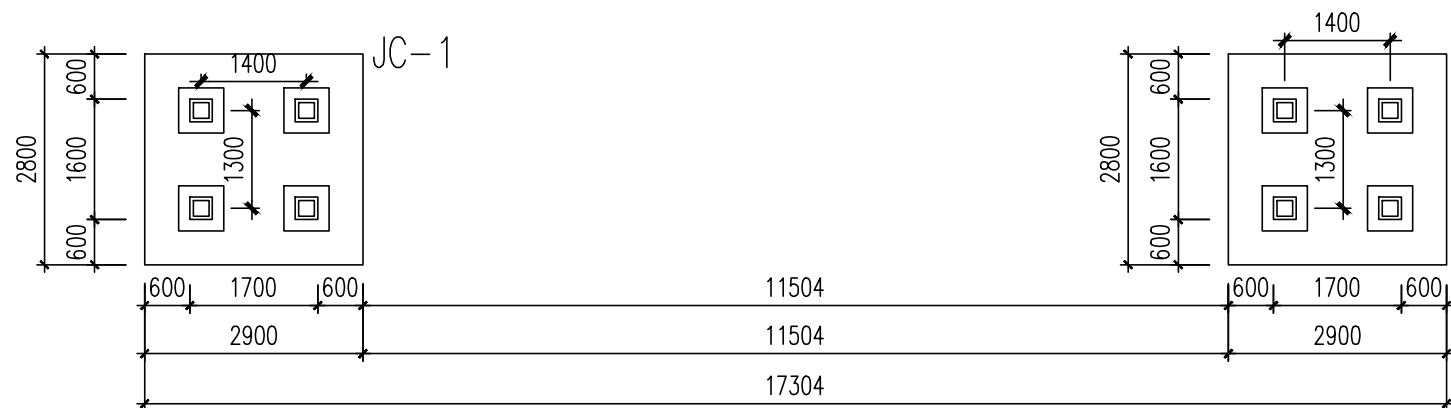





B-B剖面图

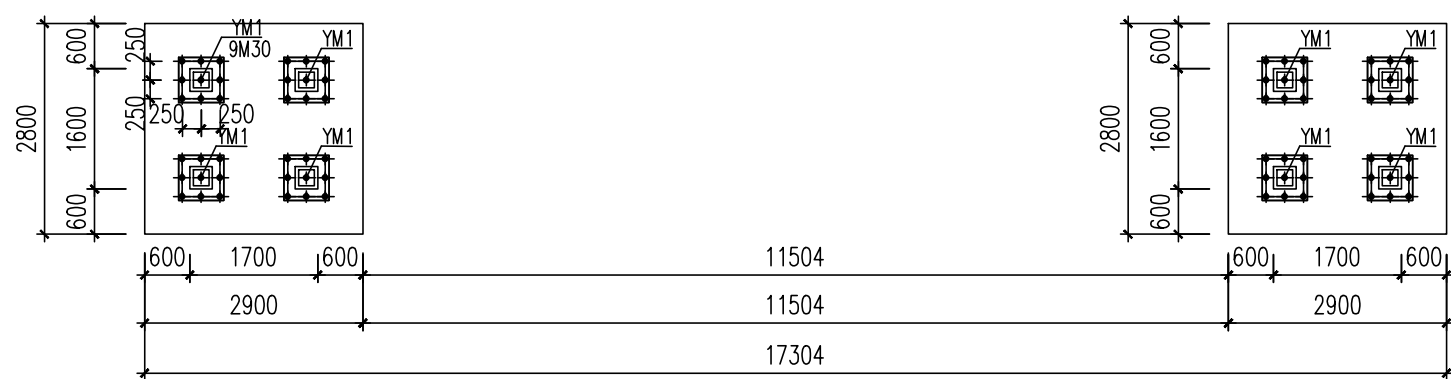

螺栓布置图

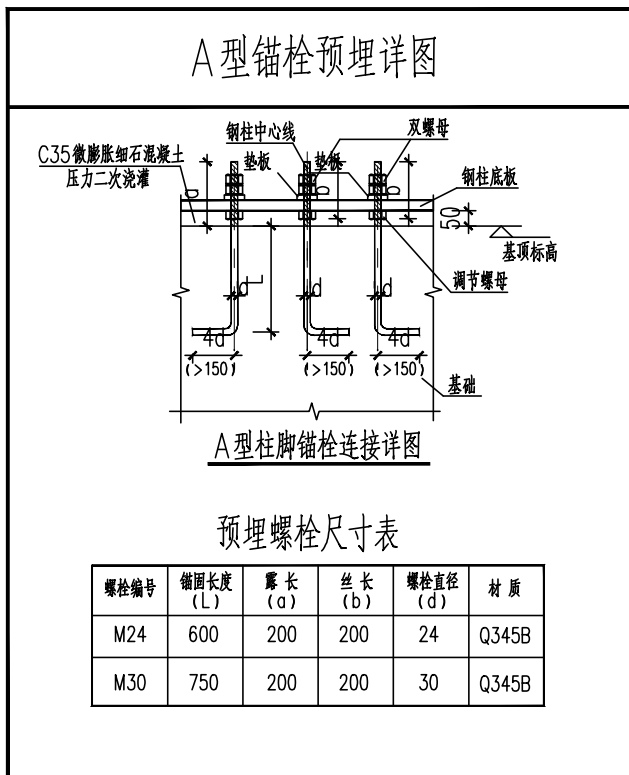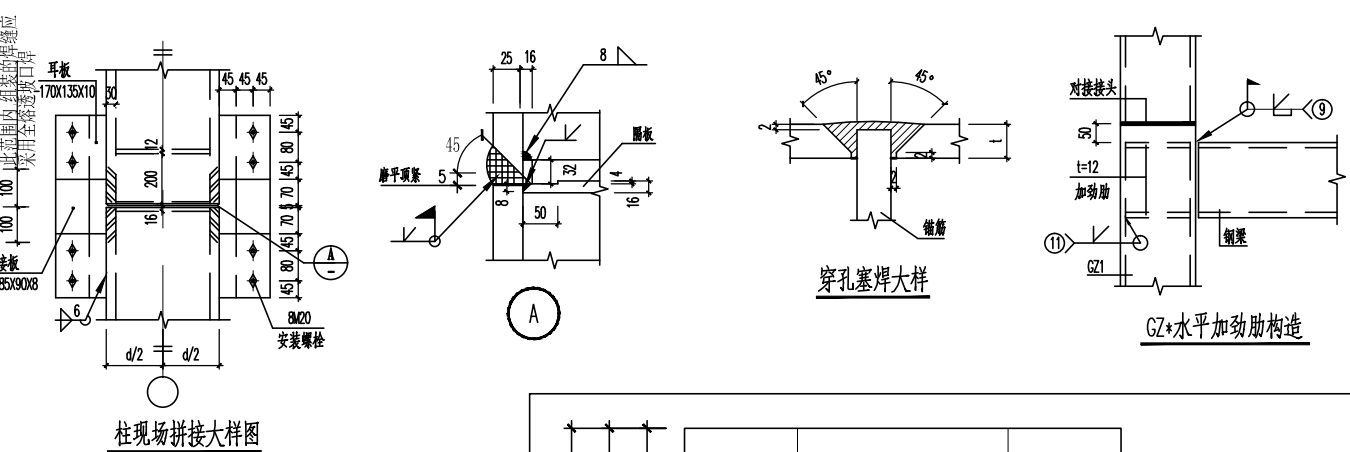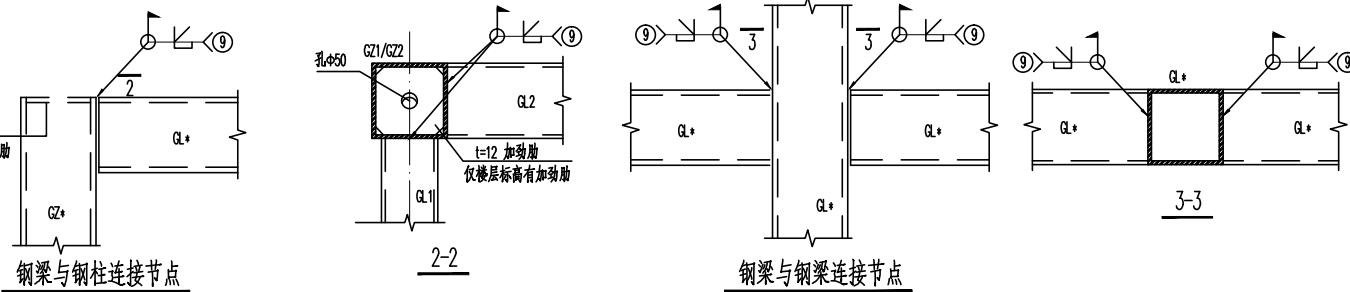

截面表			
标号	截面	材质	备注
G23	□300x300x16x16	Q235B	钢管
G24	□250x250x14x14	Q235B	钢管
G25	□200x200x12x12	Q235B	钢管
Q.3	□200x200x12x12	Q235B	钢管
Q.4	□150x150x10x10	Q235B	钢管

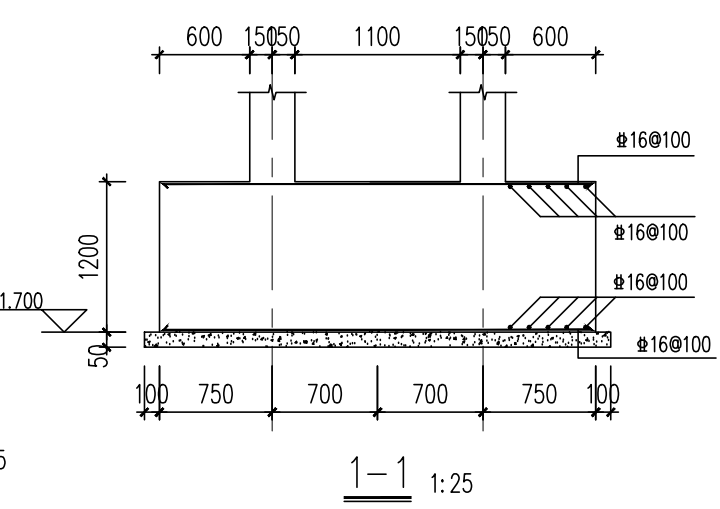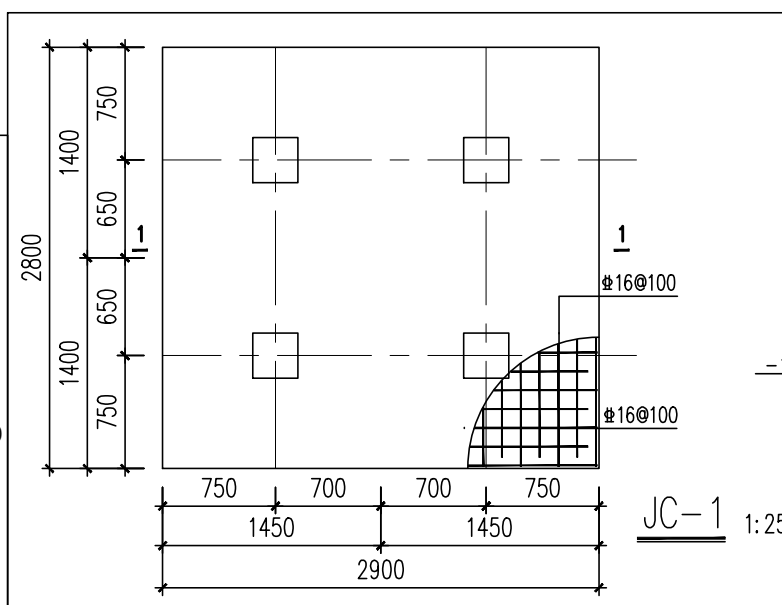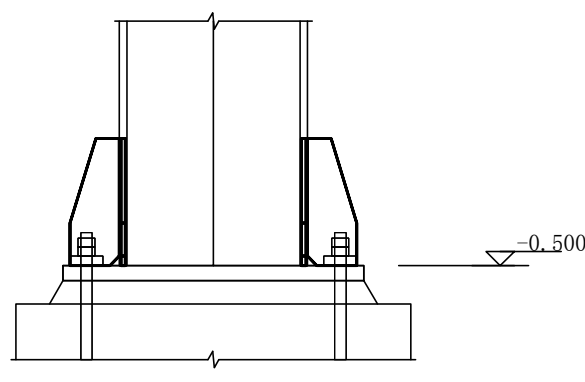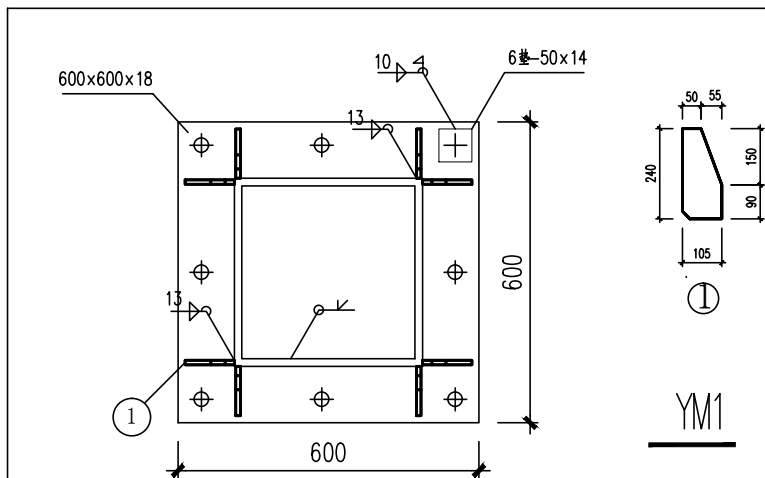

中国建筑设计研究院有限公司
CHINA ARCHITECTURAL DESIGN AND RESEARCH INSTITUTE CORP. LTD.

注册执业章
REGISTERED PRACTICE SIGNET

姓名 NAME	王洋
注册印章号 REGISTERED SIGNET NO.	2100427-S001
注册证书号 REGISTERED CERTIFICATE NO.	S154102010

设计项目名称
PROJECT NAME 大和项目

子项名称
SUB PROJECT 大和项目

图名: (DWG. NAME:)

大门1钢构施工图

单位 unit : mm 比例 scale : 1:100

专业负责人 DIVISION CHIEF	王洋		
图别 DWG. TYPE	结构	图号 DWG. NO.	02
版本号 Ver.	0	日期 DATE	2019年01月