





中国建筑设计研究院有限公司
CHINA ARCHITECTURAL DESIGN AND RESEARCH INSTITUTE CORP. LTD

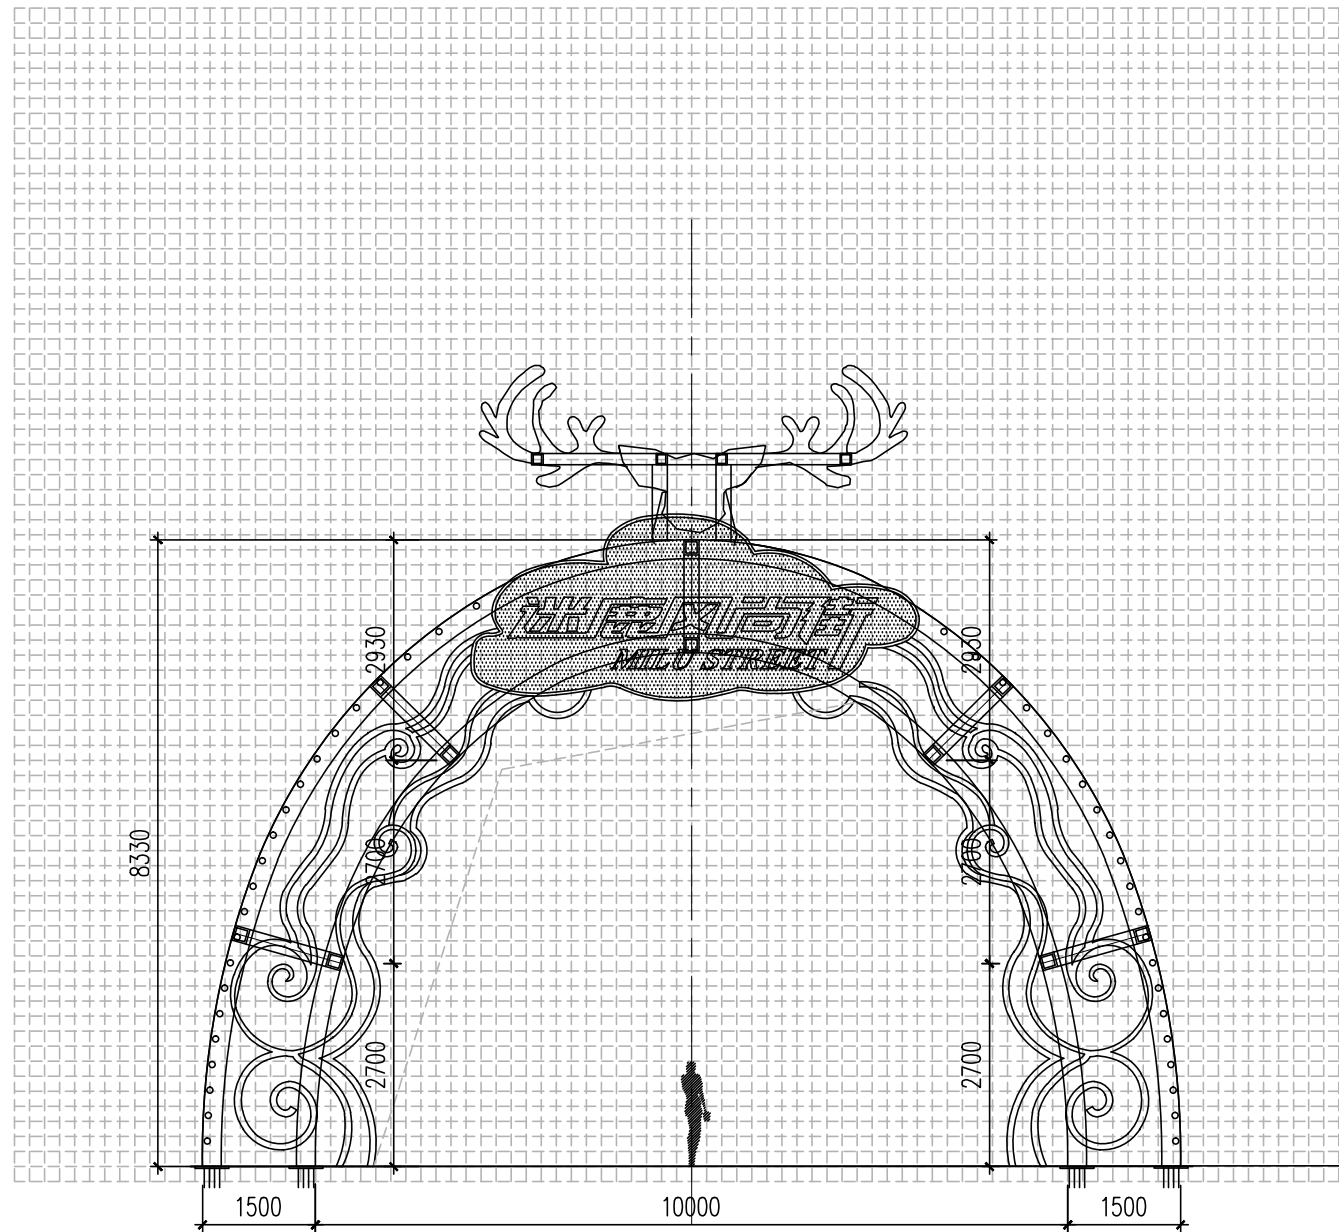


大门2钢构与装饰关系图

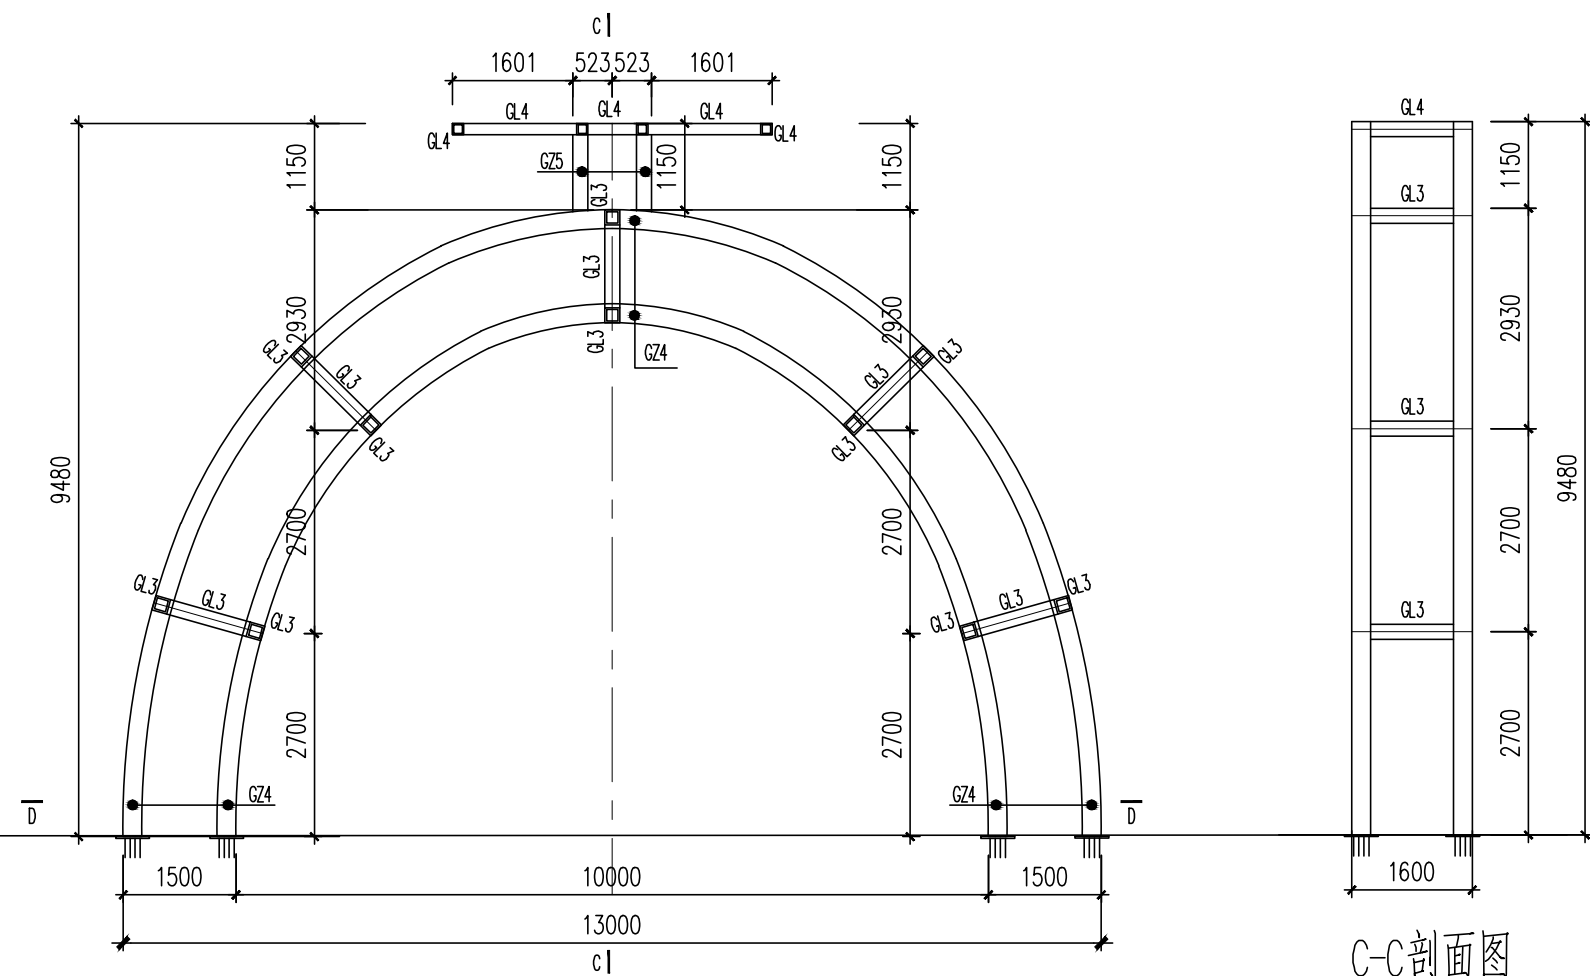


大门2钢构立面图


C-C剖面图

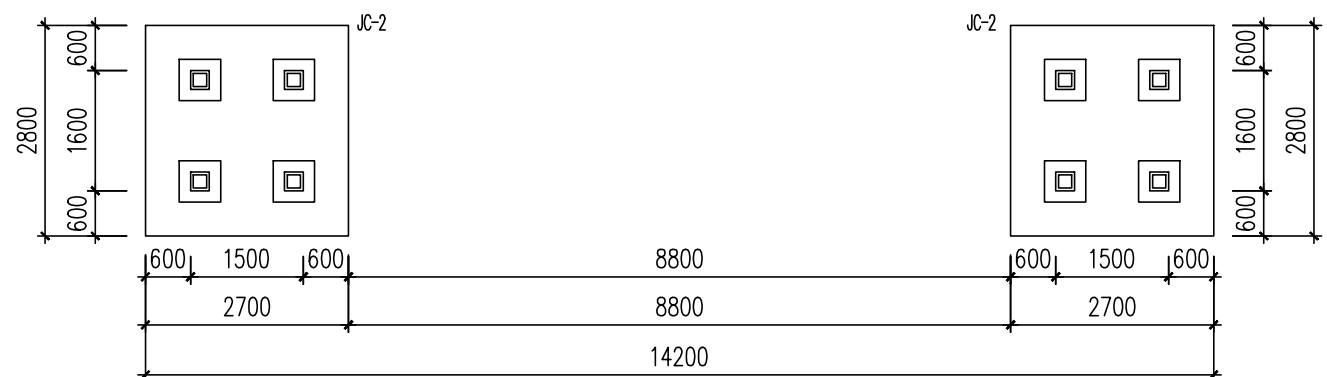


D-D剖面图

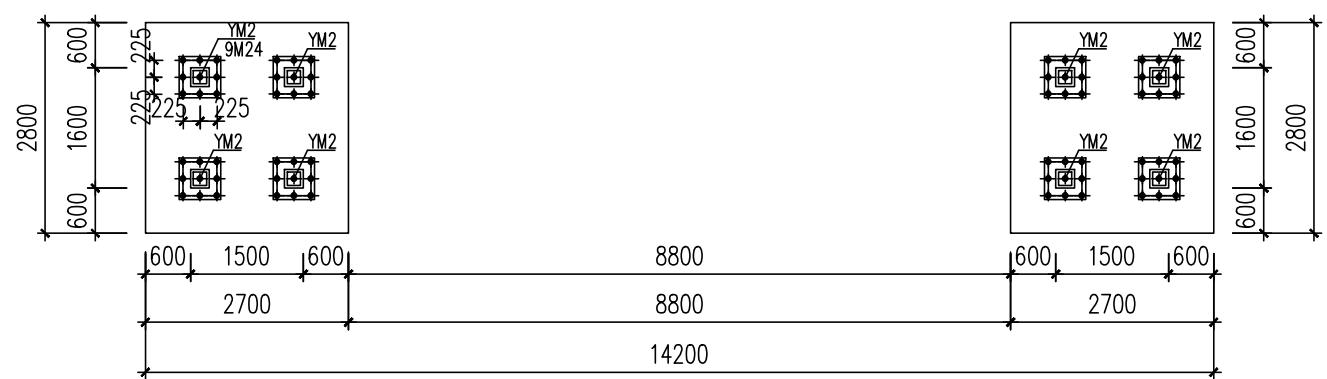


螺栓布置图

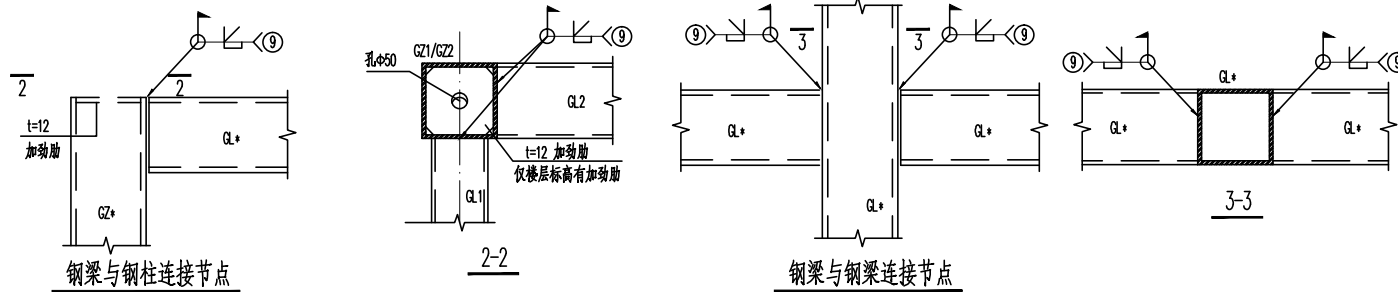

钢梁与钢柱连接节点

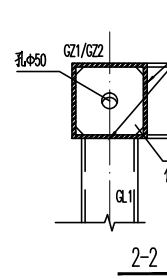

钢梁与钢梁连接节点

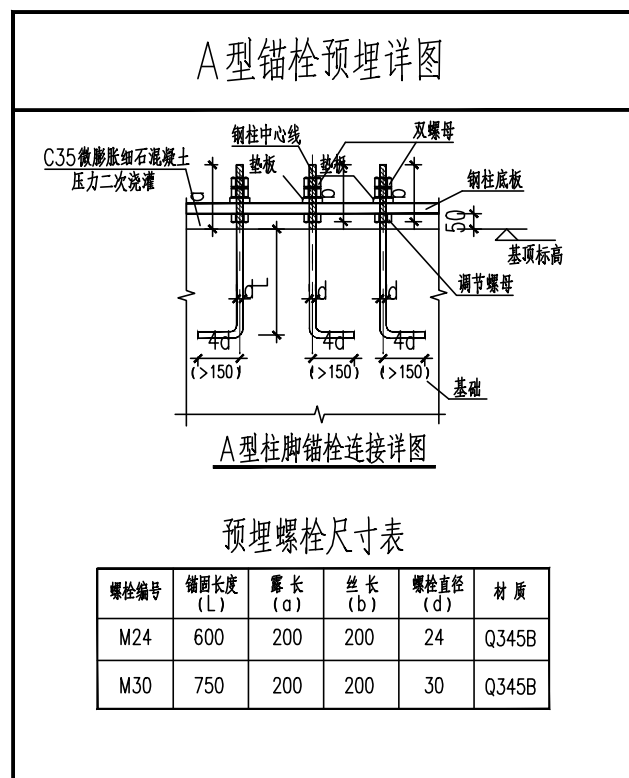


A型锚栓预埋详图


A型柱脚锚栓连接详图

预埋螺栓尺寸表


螺栓编号	锚固长度 (L)	露长 (a)	丝长 (b)	螺栓直径 (d)	材质
M24	600	200	200	24	Q345B
M30	750	200	200	30	Q345B

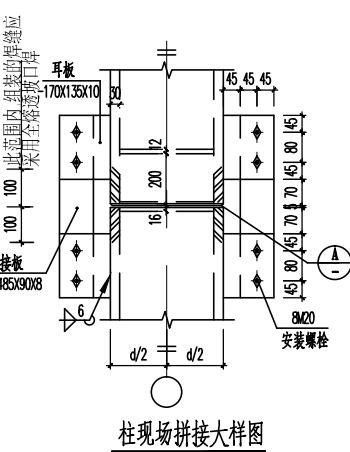


柱现场拼接大样图

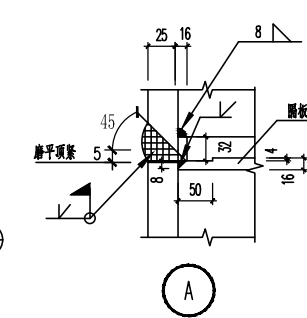

A

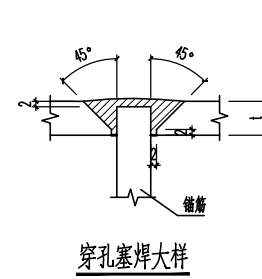


穿孔塞焊大样


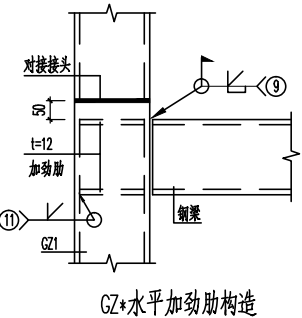


GZ*水平加劲肋构造

截面表			
标号	截面	材质	备注
G23	□300x300x16x16	Q235B	钢矩管
G24	□250x250x14x14	Q235B	钢矩管
G25	□200x200x12x12	Q235B	钢矩管
Q.3	□200x200x12x12	Q235B	钢矩管
Q.4	□150x150x10x10	Q235B	钢矩管

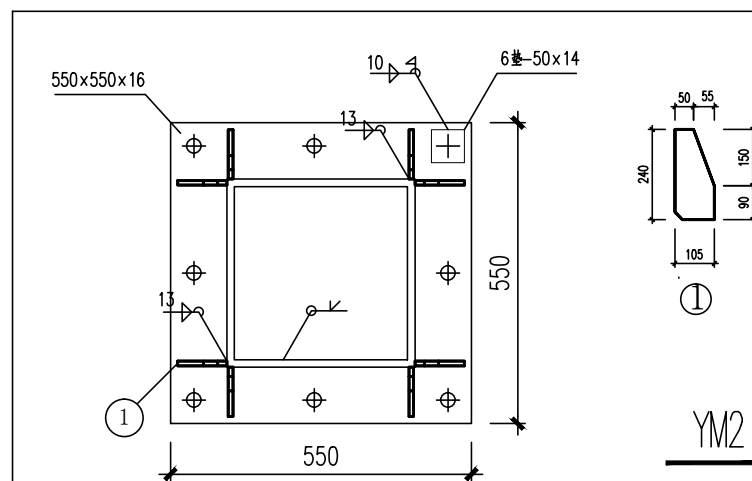

YM2

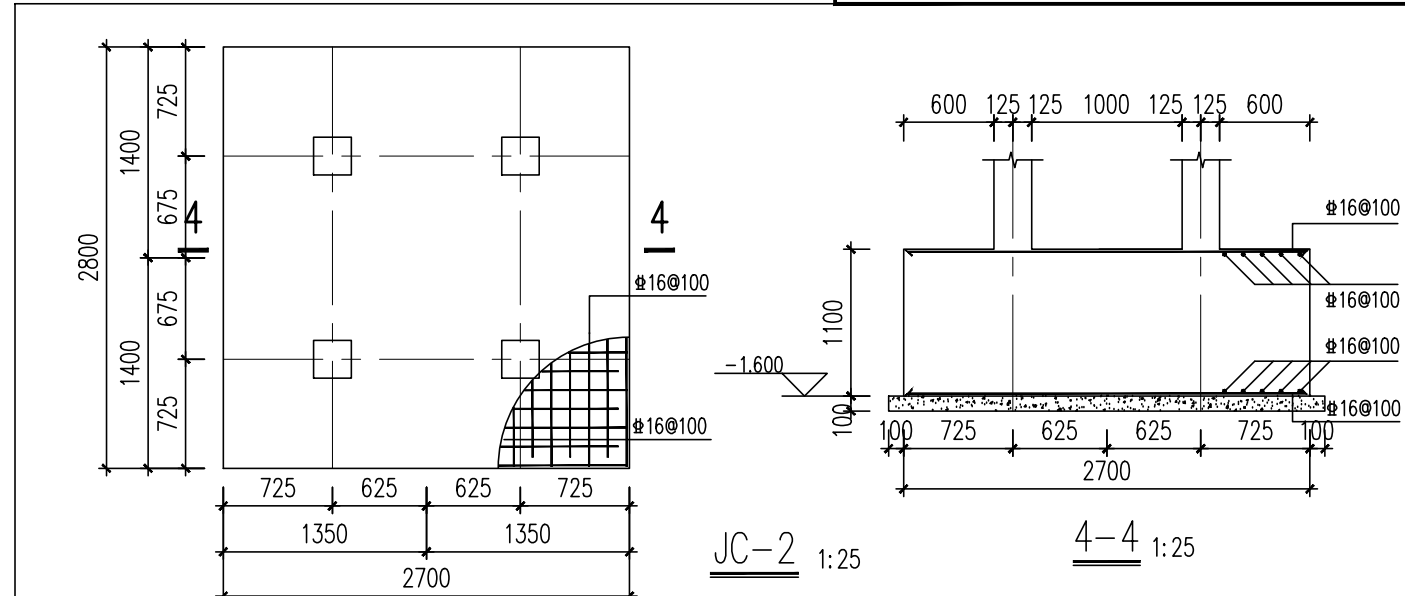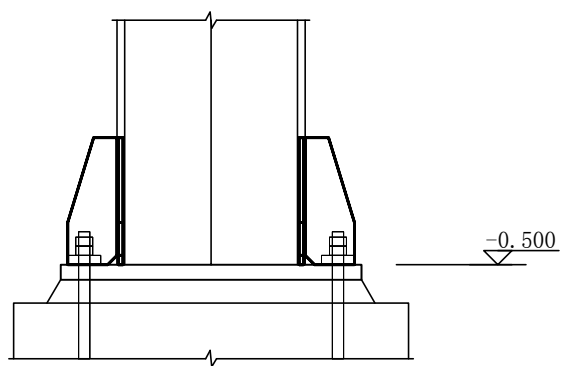

JC-2 1:25

4-4 1:25

注册执业章 REGISTERED PRACTICE SIGNET	
姓名 NAME	王洋
注册印章号 REGISTERED SIGNET NO.	2100427-S001
注册证书号 REGISTERED CERTIFICATE NO.	S154102010

设计项目名称 PROJECT NAME	太和项目
子项名称 SUB PROJECT	太和项目

图名: (DWG. NAME:)

大门2钢构施工图

单位 unit : mm 比例 scale : 1:100

专业负责人 DIVISION CHIEF		王洋	
图别 DWG. TYPE	结构	图号 DWG. NO.	03
版本号 Ver.	0	日期 DATE	2019年01月