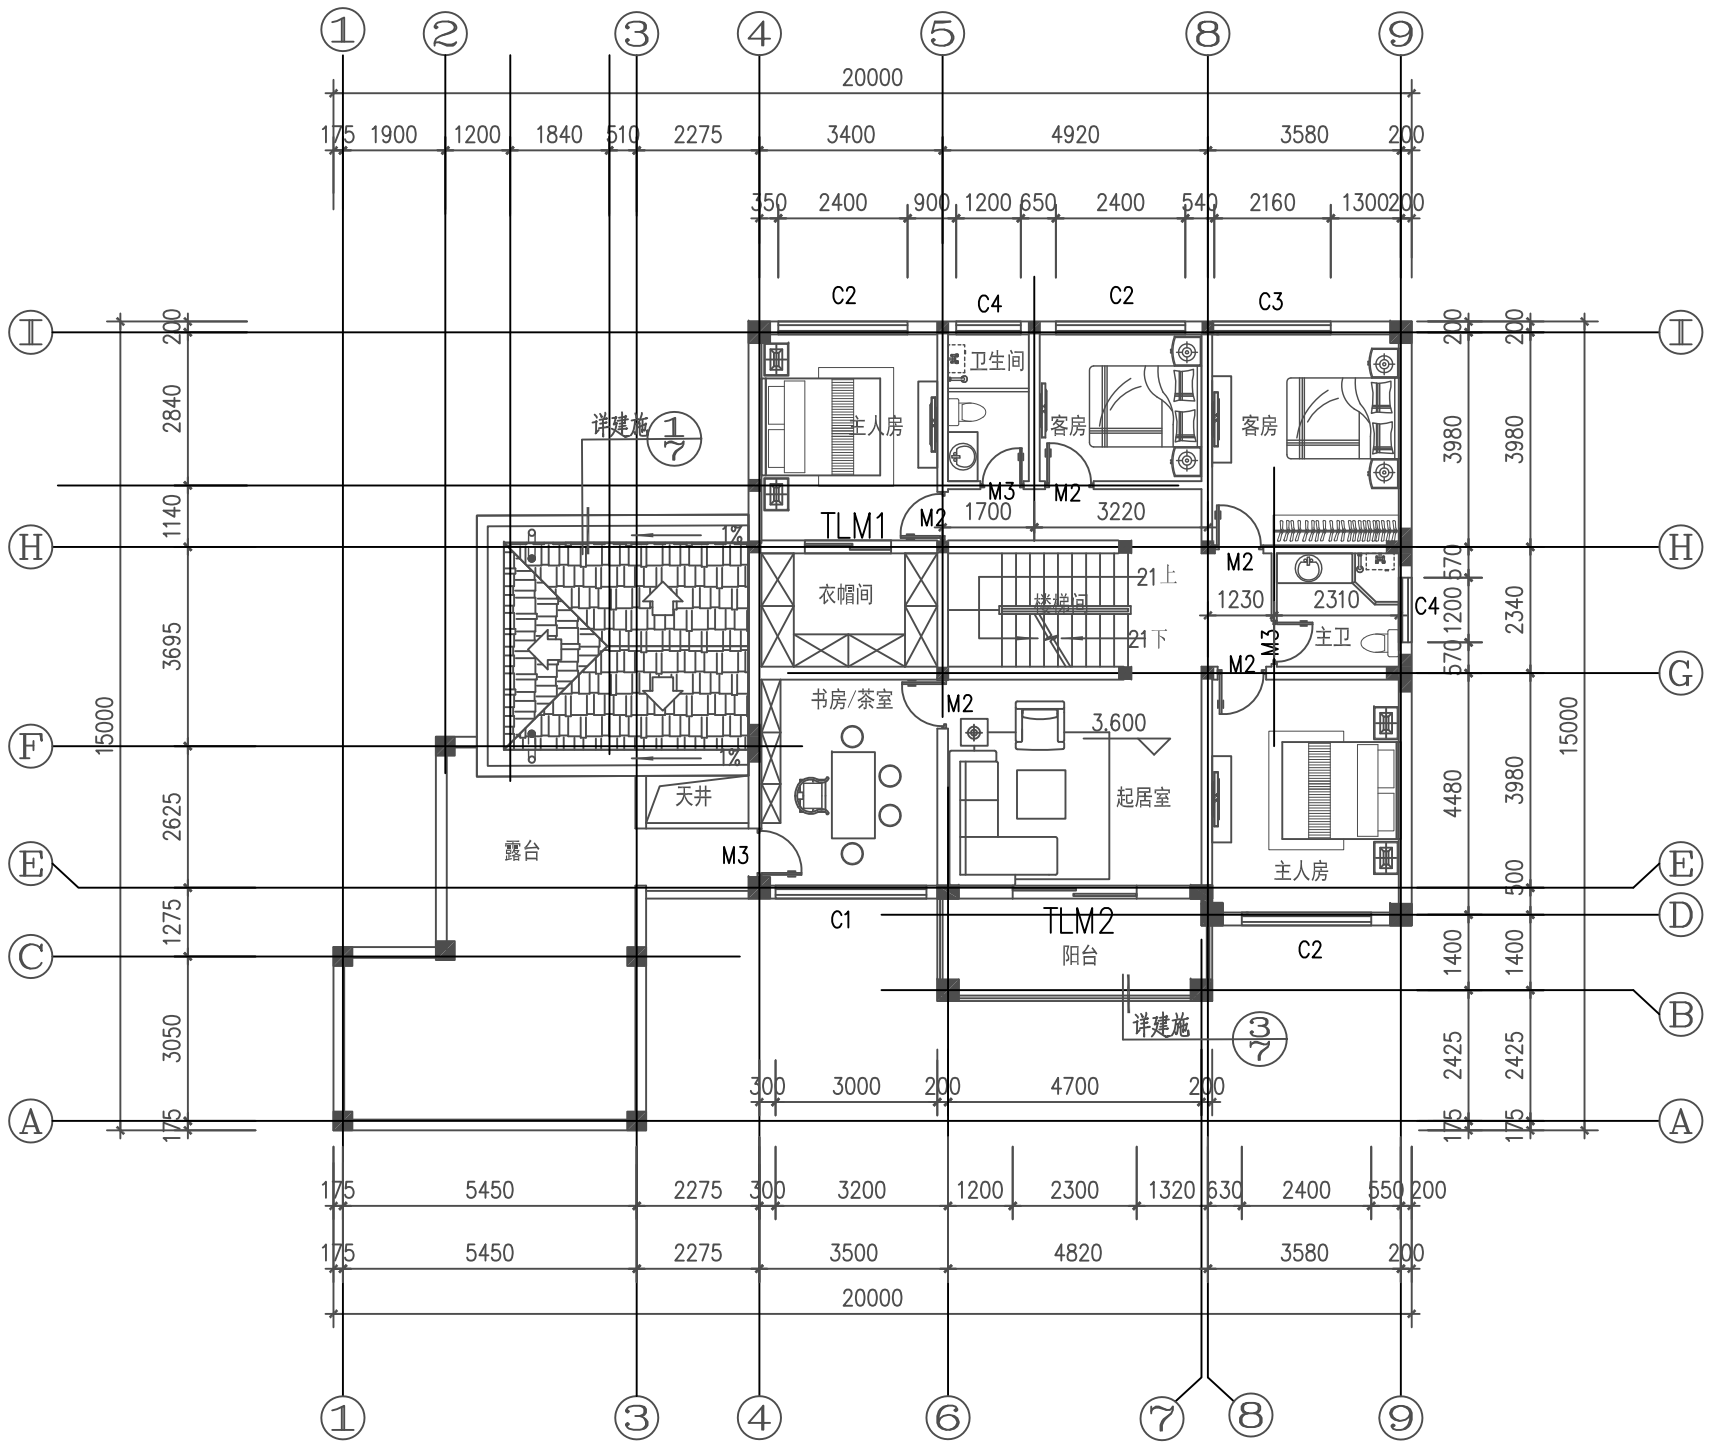

二层平面图 1:100

专业	姓名	日期
建筑		
电气		

专业	姓名	日期
给排水		
暖通		

设计单位

备　注：
- 本图应经审查机构及相关政府主管部门批准后方可生效。
- 本图应由有关人员签字及同时加盖出图章和注册执业章方可有效。
- 本图版权所有，翻印必究。

施工图审查批准单位：

施工图审查批准书证号：

图纸专用章：

注册建筑师执业章：

注册结构师执业章：

工程名称：

建设单位：

审　定		
审　核		
项目负责人		
专业负责人		
校　对		
设　计		

图名：

二层平面图

工程编号		设计阶段	
图　别	建　施	图纸编号	施工图
出图日期	03	版本编号	第　版