





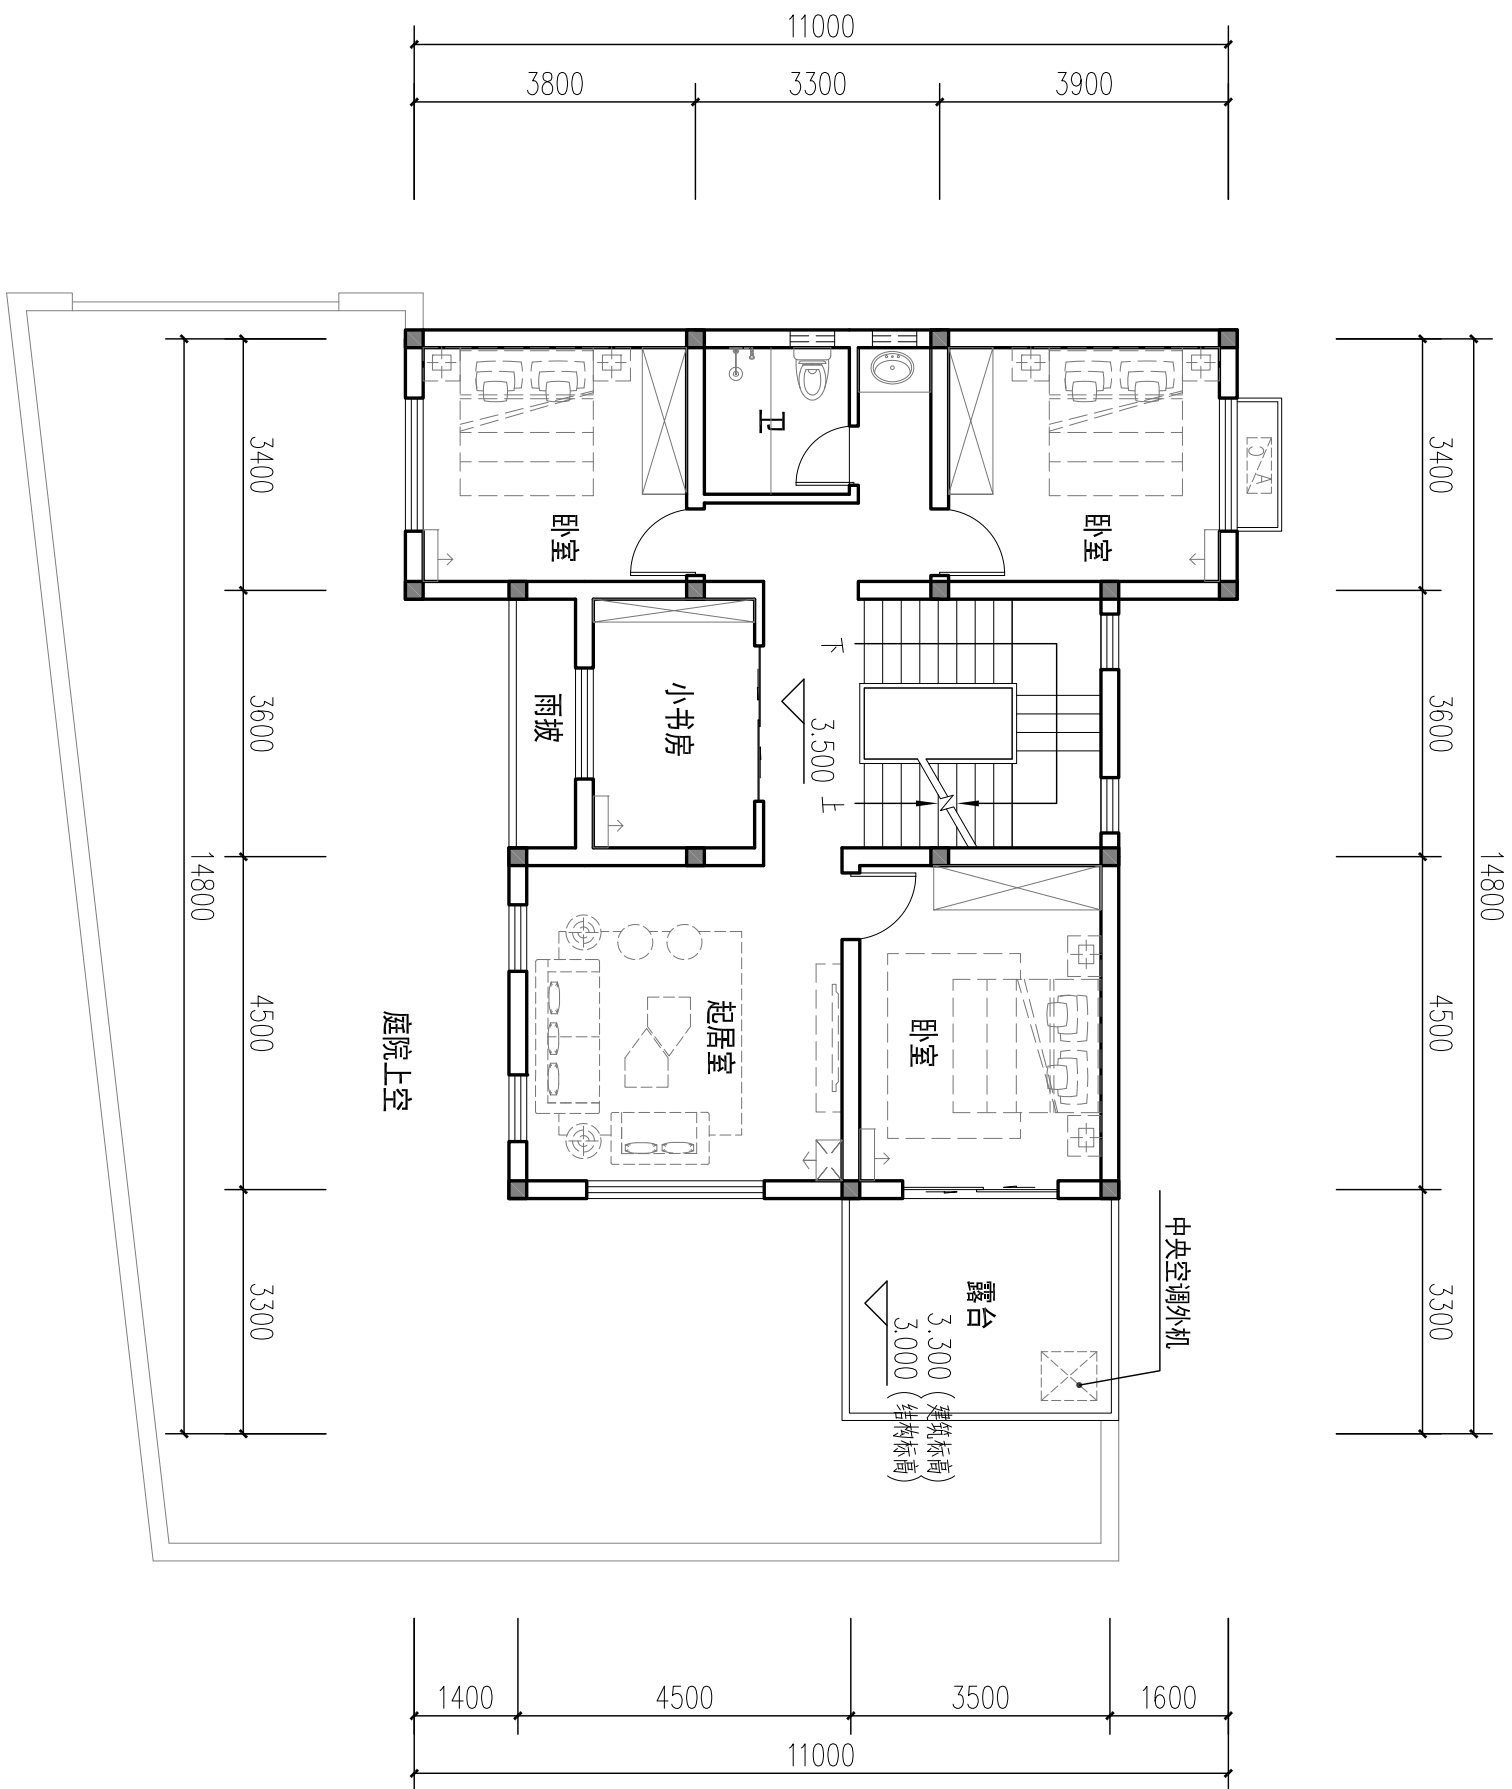

二层平面图 1:100

本层建筑面积: 104.63 m²

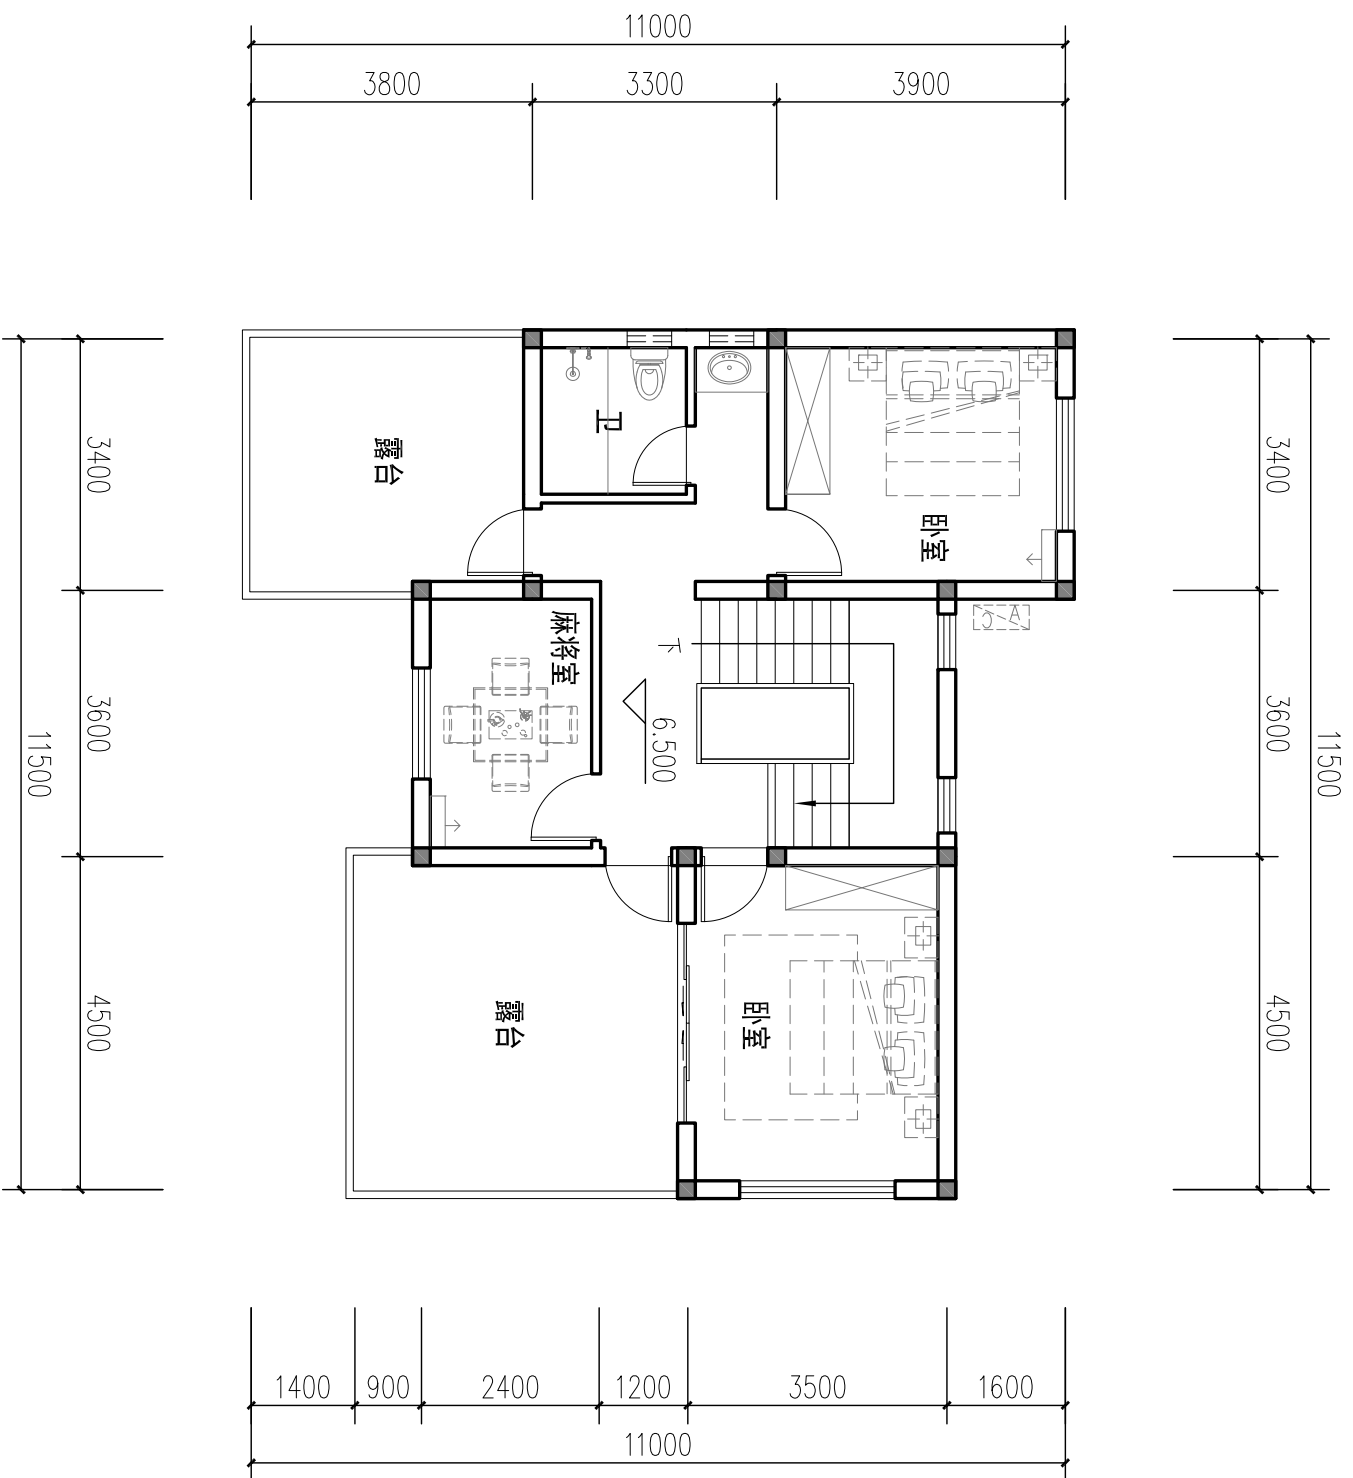

三层层高2.8m

三层平面图 1:100

本层建筑面积: 70.8 m²