



筑	构	气	洞
建	结	电	通

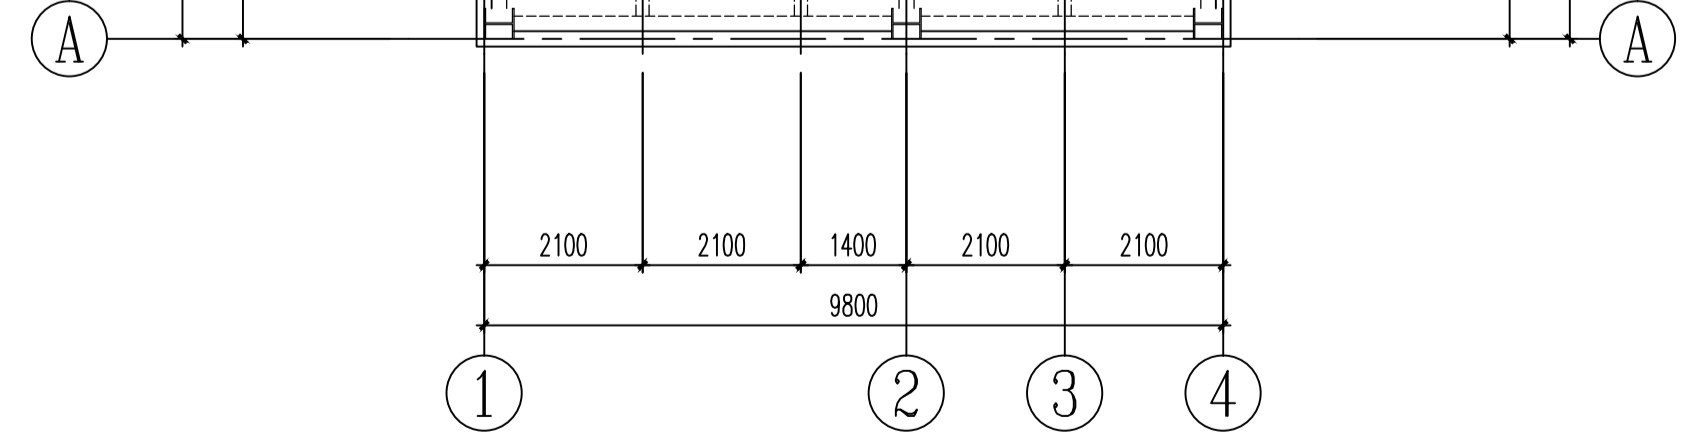

说明:


5. 楼板预留洞口应与建筑图校对无误后方可施工, 洞口钢筋加强要求见结构设计总说明。

用于一般外墙处

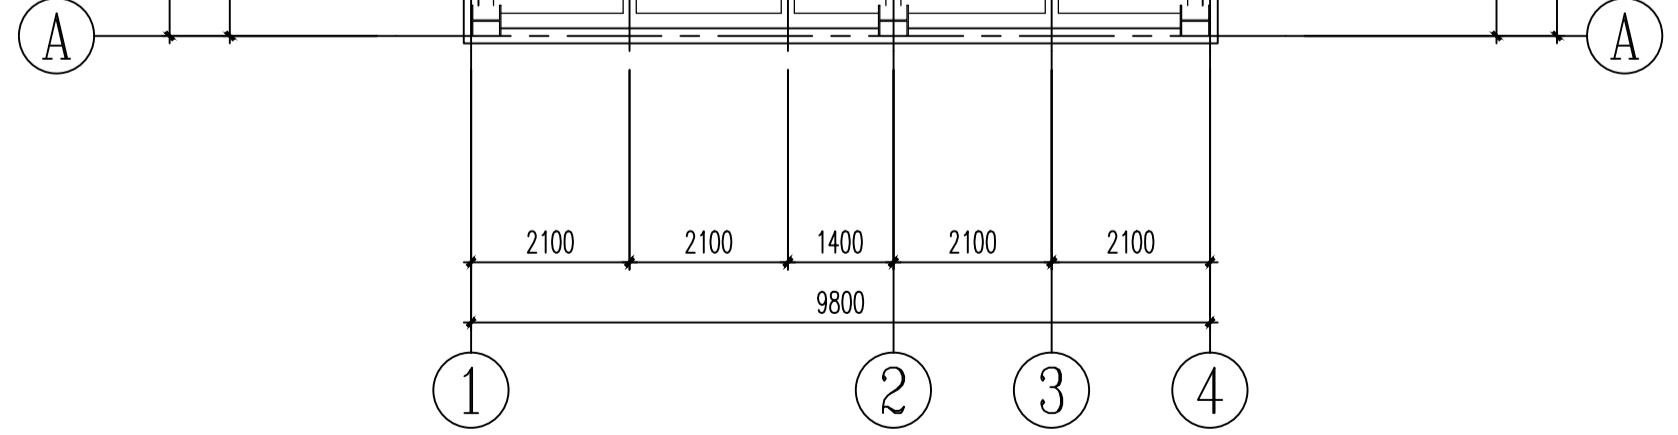

说明:

5. 楼板预留洞口应与建筑图校对无误后方可施工, 洞口钢筋加强要求见结构设计总说明。

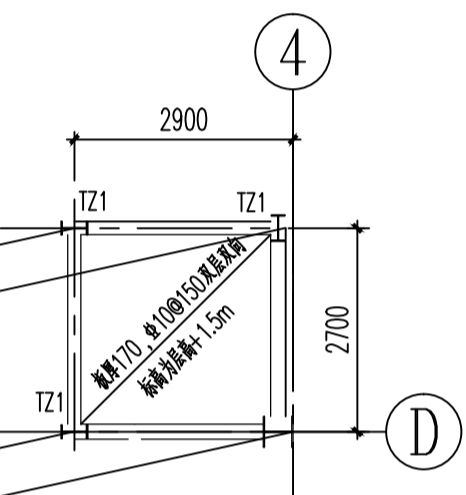

雨果设计工作室						工程号	YG004
项目负责		专业负责		工程名称	自建房	图 别	结构
专业审定		设 计		图 名	二~七层板平法施工图 屋顶板平法施工图 楼梯板平法施工图	图 号	02
校 对		制 图				日 期	2019.05