


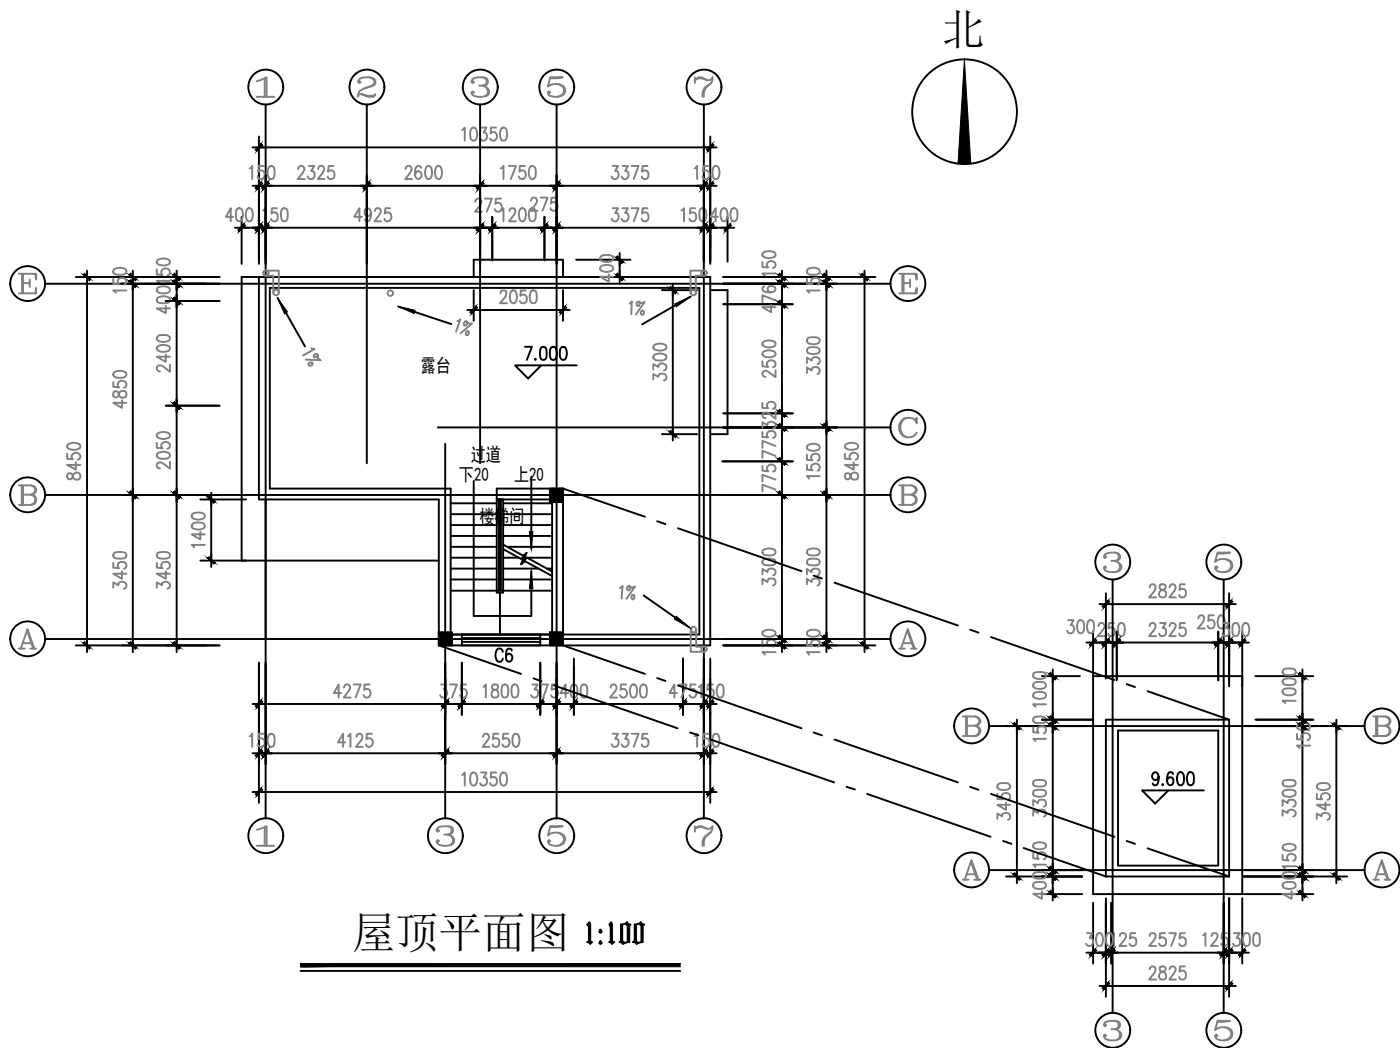

屋顶平面图 1:100

设计单位

备 注:

- 本图应经审查机构及相关政府主管部门批准后方可生效。
- 本图应由有关人员签字及同时加盖出图章和注册执业章方可有效。
- 本图版权所有，翻印必究。

施工图审查批准单位:

施工图审查批准证号:

图纸专用章:

注册建筑师执业章:

注册结构师执业章:

工程名称:

A型住宅

建设单位:

审 定		
审 核		
项目负责		
专业负责		
校 对		
设 计		

图名:

三层平面图

工程编号	设计阶段
图 别 建 施-4	图纸编号 施工图
出图日期 09	版本编号 第 版