



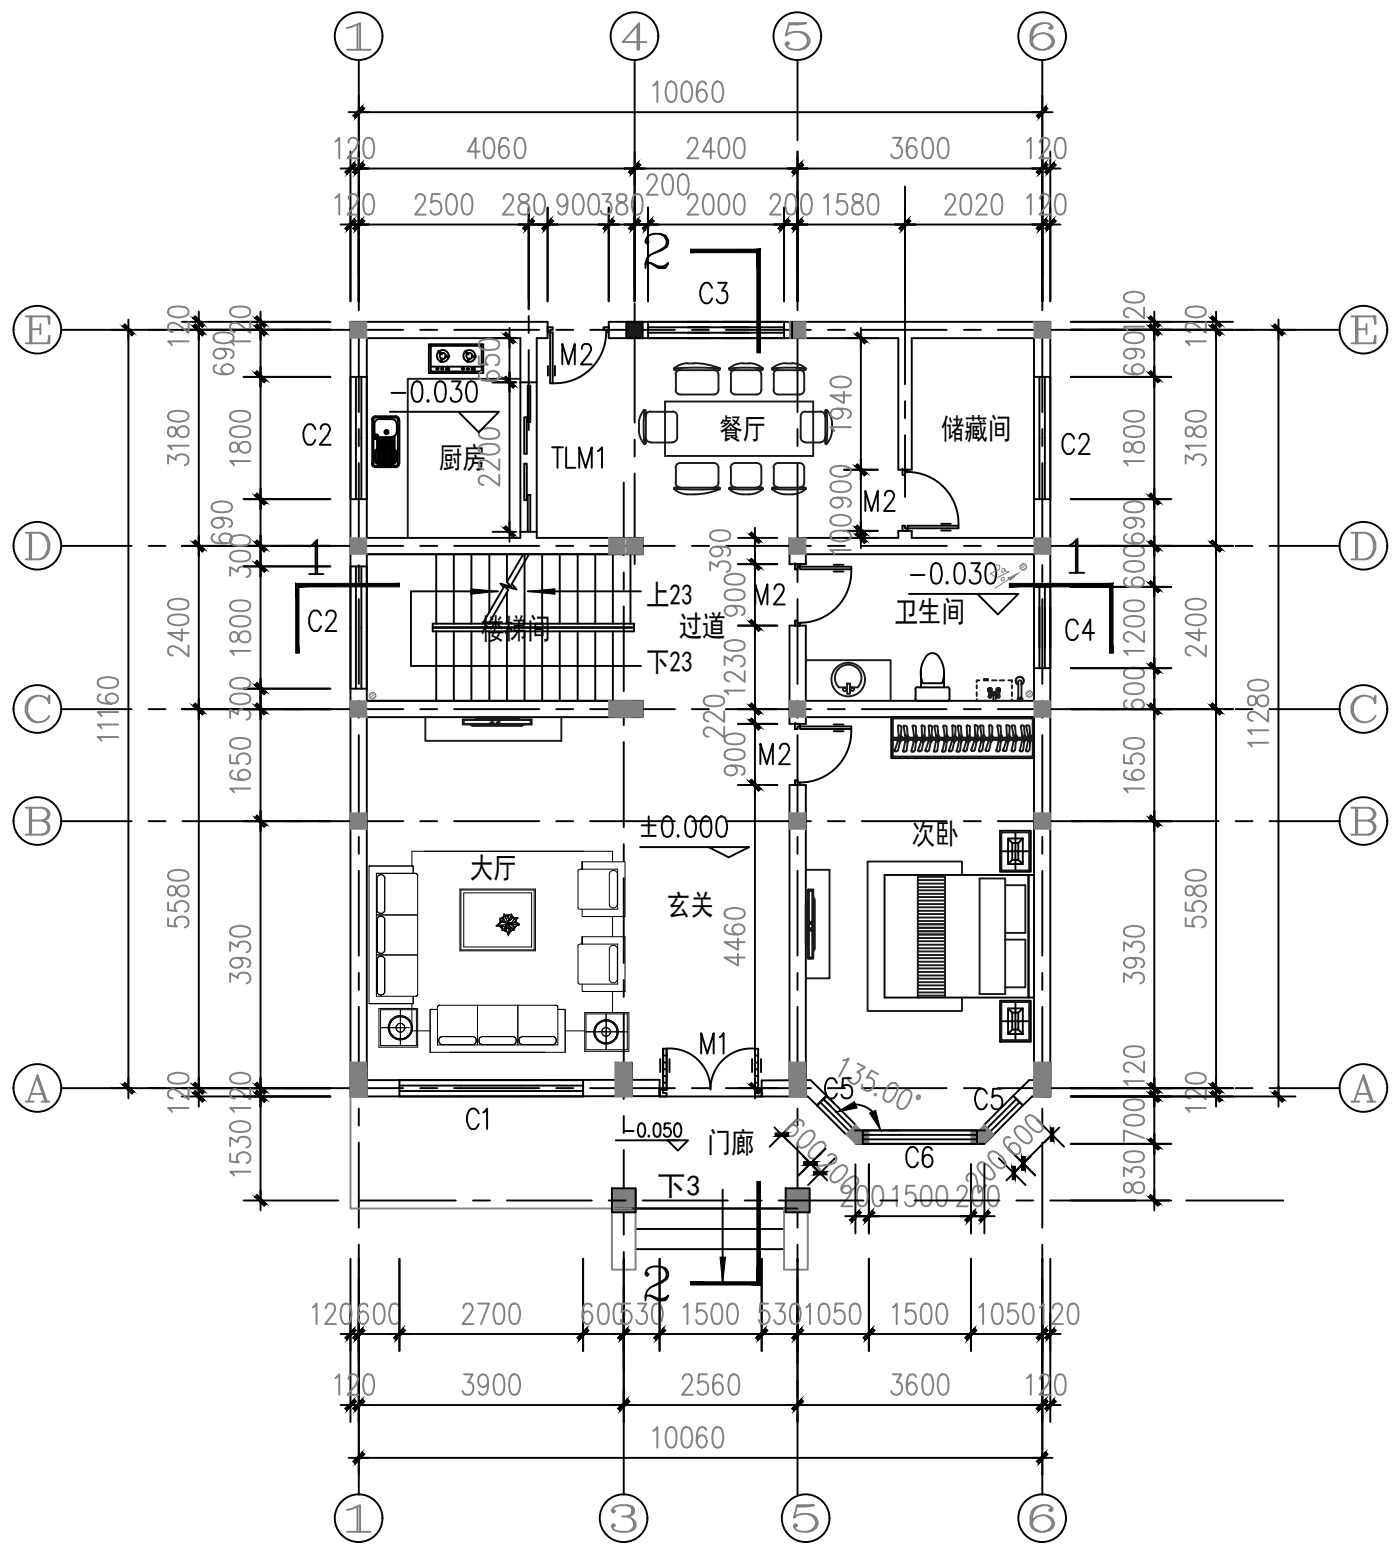

一层平面图 1:100

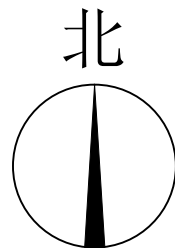

设计单位		
备 注: ●本图应经审查机构及相关政府主管部门批准后方可生效。 ●本图应由有关人员签字及同时加盖出图章和注册执业章方可有效。 ●本图版权所有, 翻印必究。		
施工图审查批准单位:		
施工图审查批准书证号:		
图纸专用章:		
注册建筑师执业章:		
注册结构师执业章:		
工程名称: A型住宅		
建设单位:		
审 定		
审 核		
项目负责人		
专业负责人		
校 对		
设 计		
图名: 一层平面图		
工程编号	设计阶段	
图 别 建 施	图纸编号	施工图01
出图日期 09	版本编号	第 版