


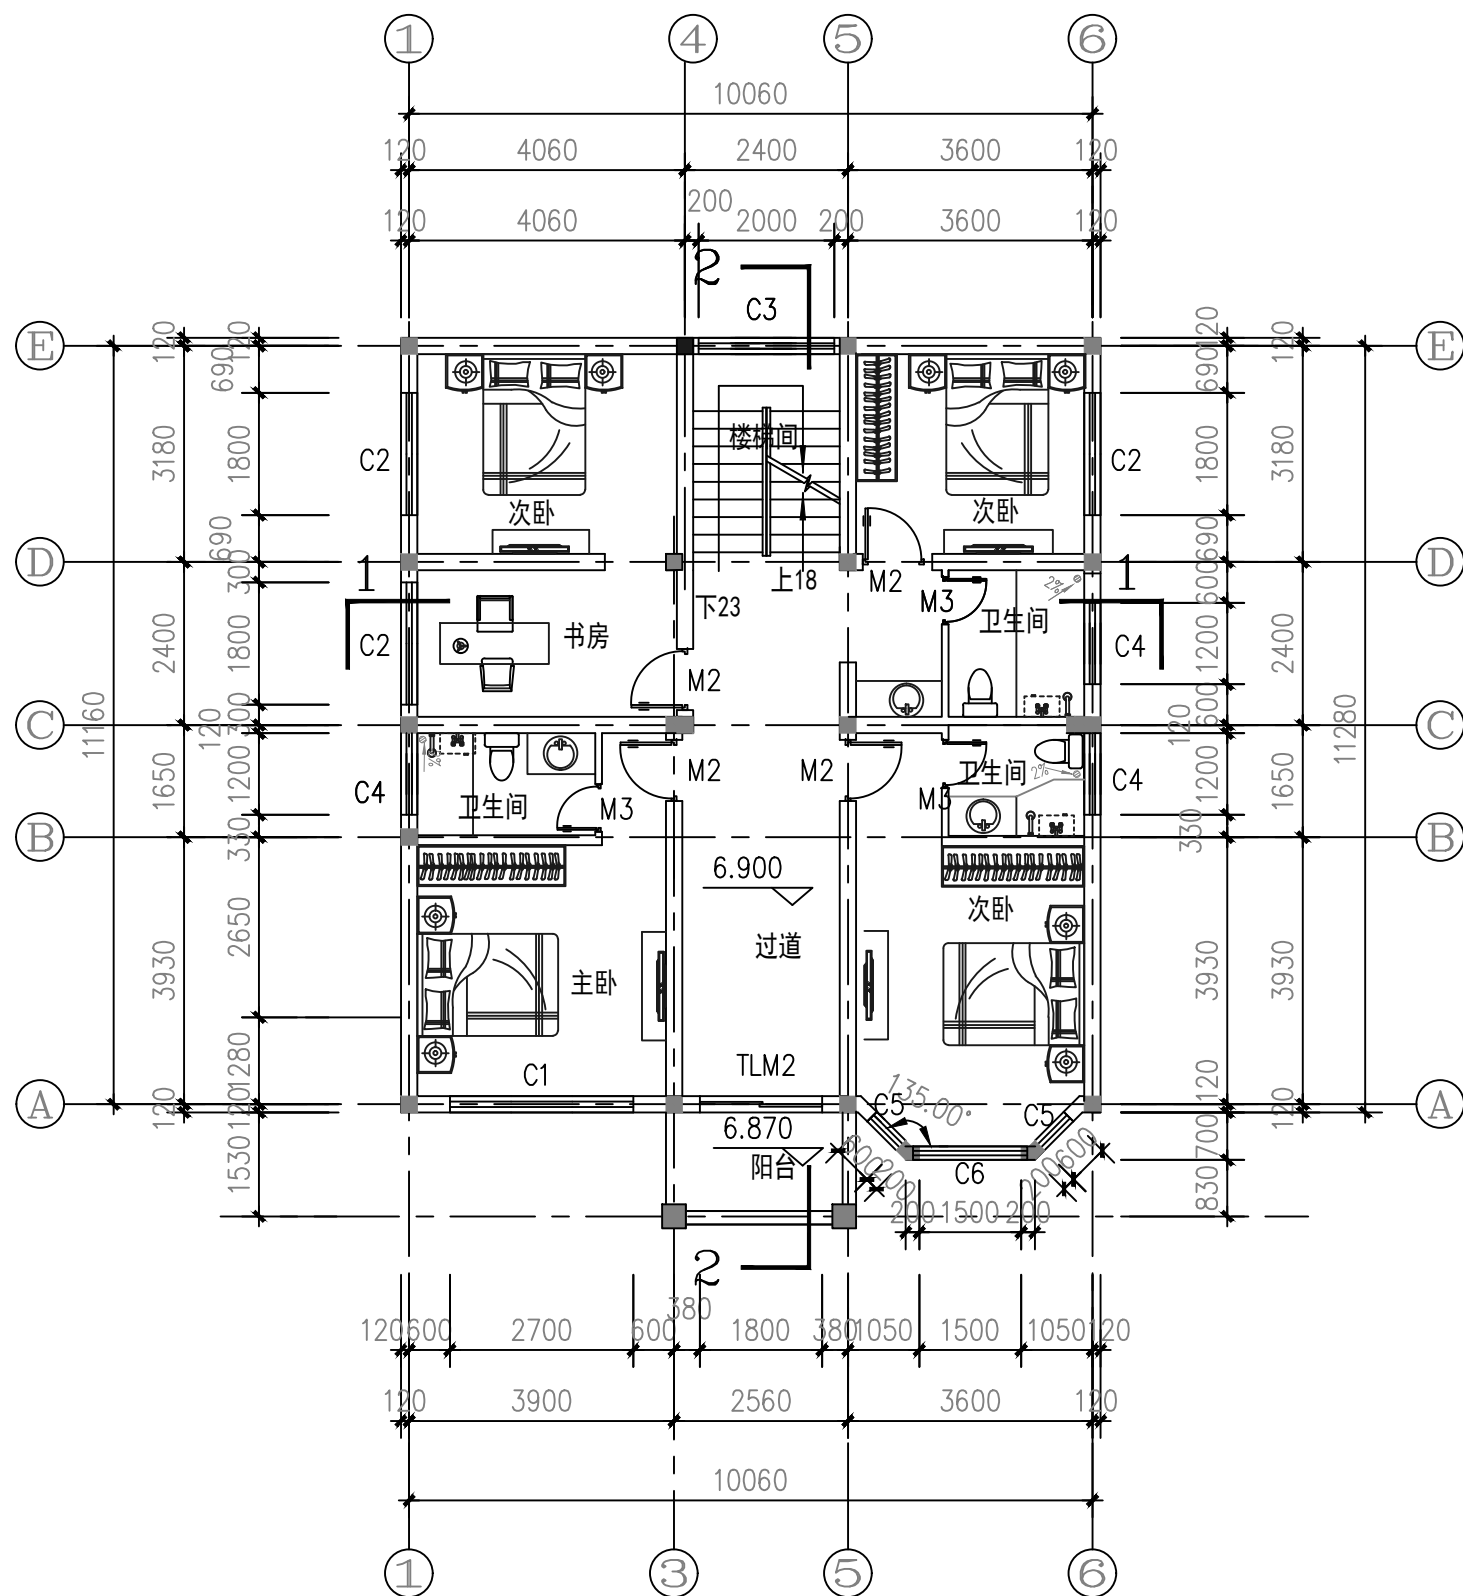

三层平面图 1:100

设计单位

备 注:

- 本图应经审查机构及相关政府主管部门批准后方可生效。
- 本图应由有关人员签字及同时加盖出图章和注册执业章方可有效。
- 本图版权所有，翻印必究。

施工图审查批准单位:

施工图审查批准书证号:

图纸专用章:

注册建筑师执业章:

注册结构师执业章:

工程名称:

A型住宅

建设单位:

审 定

审 核

项目负责人

专业负责人

校 对

设 计

图名:

三层平面图

工程编号

设计阶段

图 别 建 施

图纸编号 施工图03

出图日期 09

版本编号 第 版