


暖通	给排水	工艺	自控
建筑	结构	电气	通讯

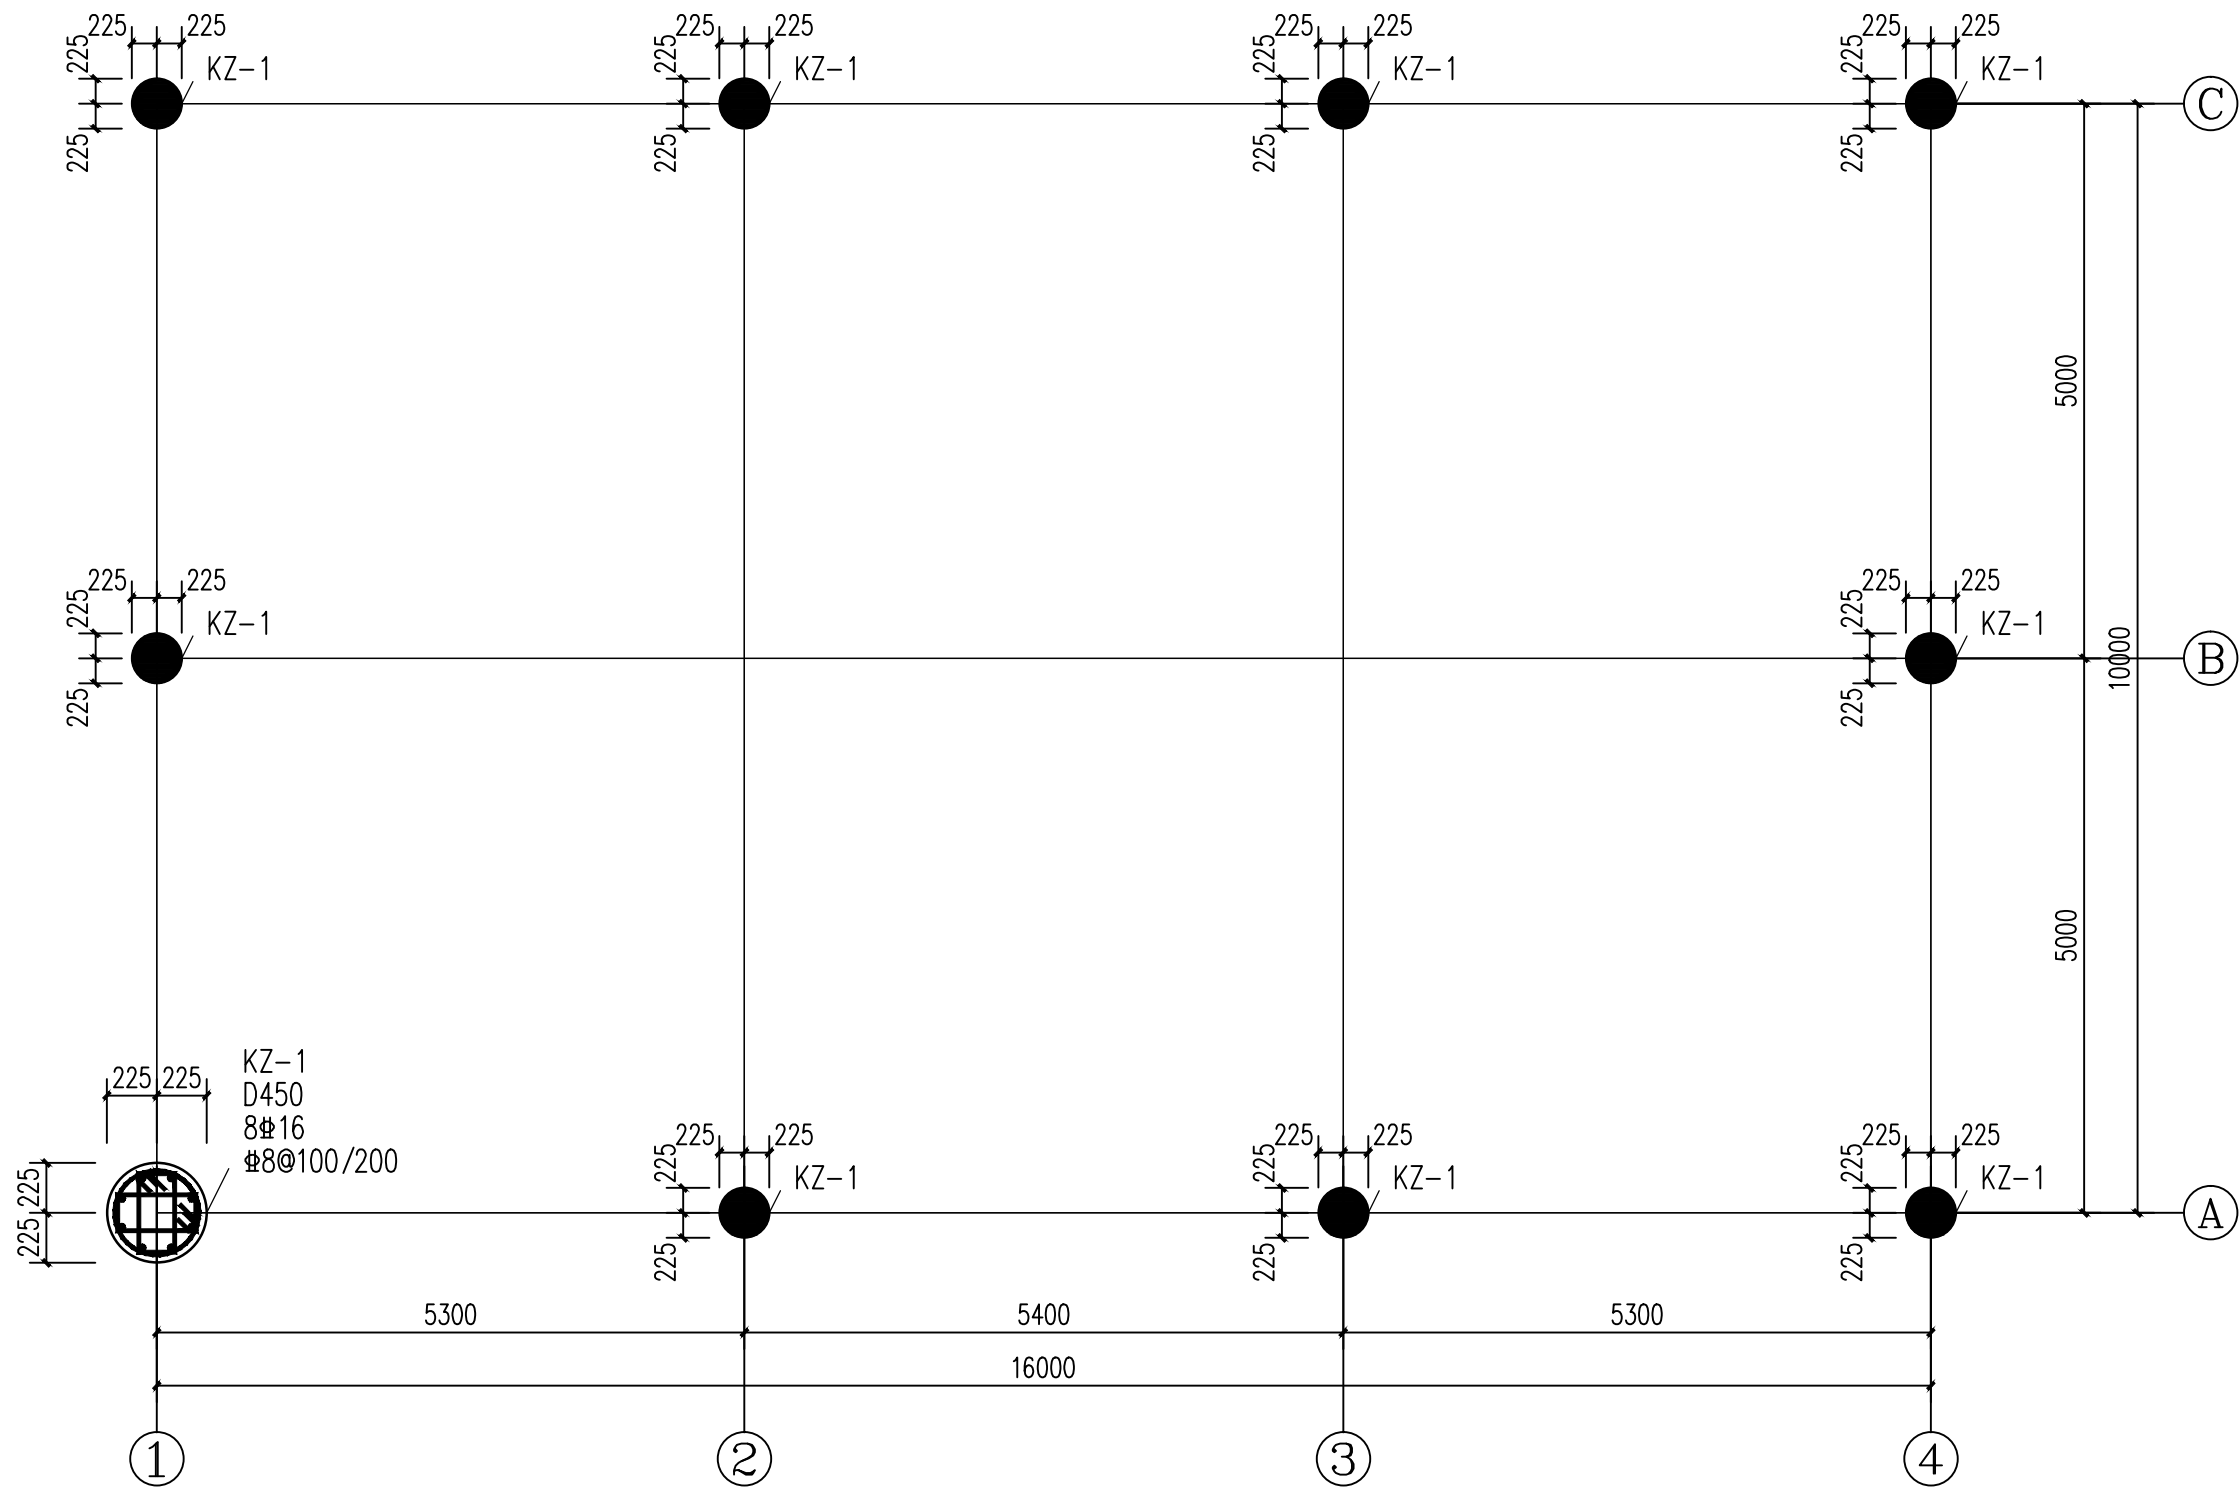

柱定位配筋图 1:60

博艺古建园林景观设计	审 定		校 对		工程名称		图纸	柱定位配筋图	工程编号		阶 段	结施
	审 核		设计负责人								日 期	2020.05
	项目负责人		设 计 人		项目名称	大殿	名称		图 号	02	比 例	见图