


暖通	给排水	工艺	自控		
建筑	结构	电气	通讯		

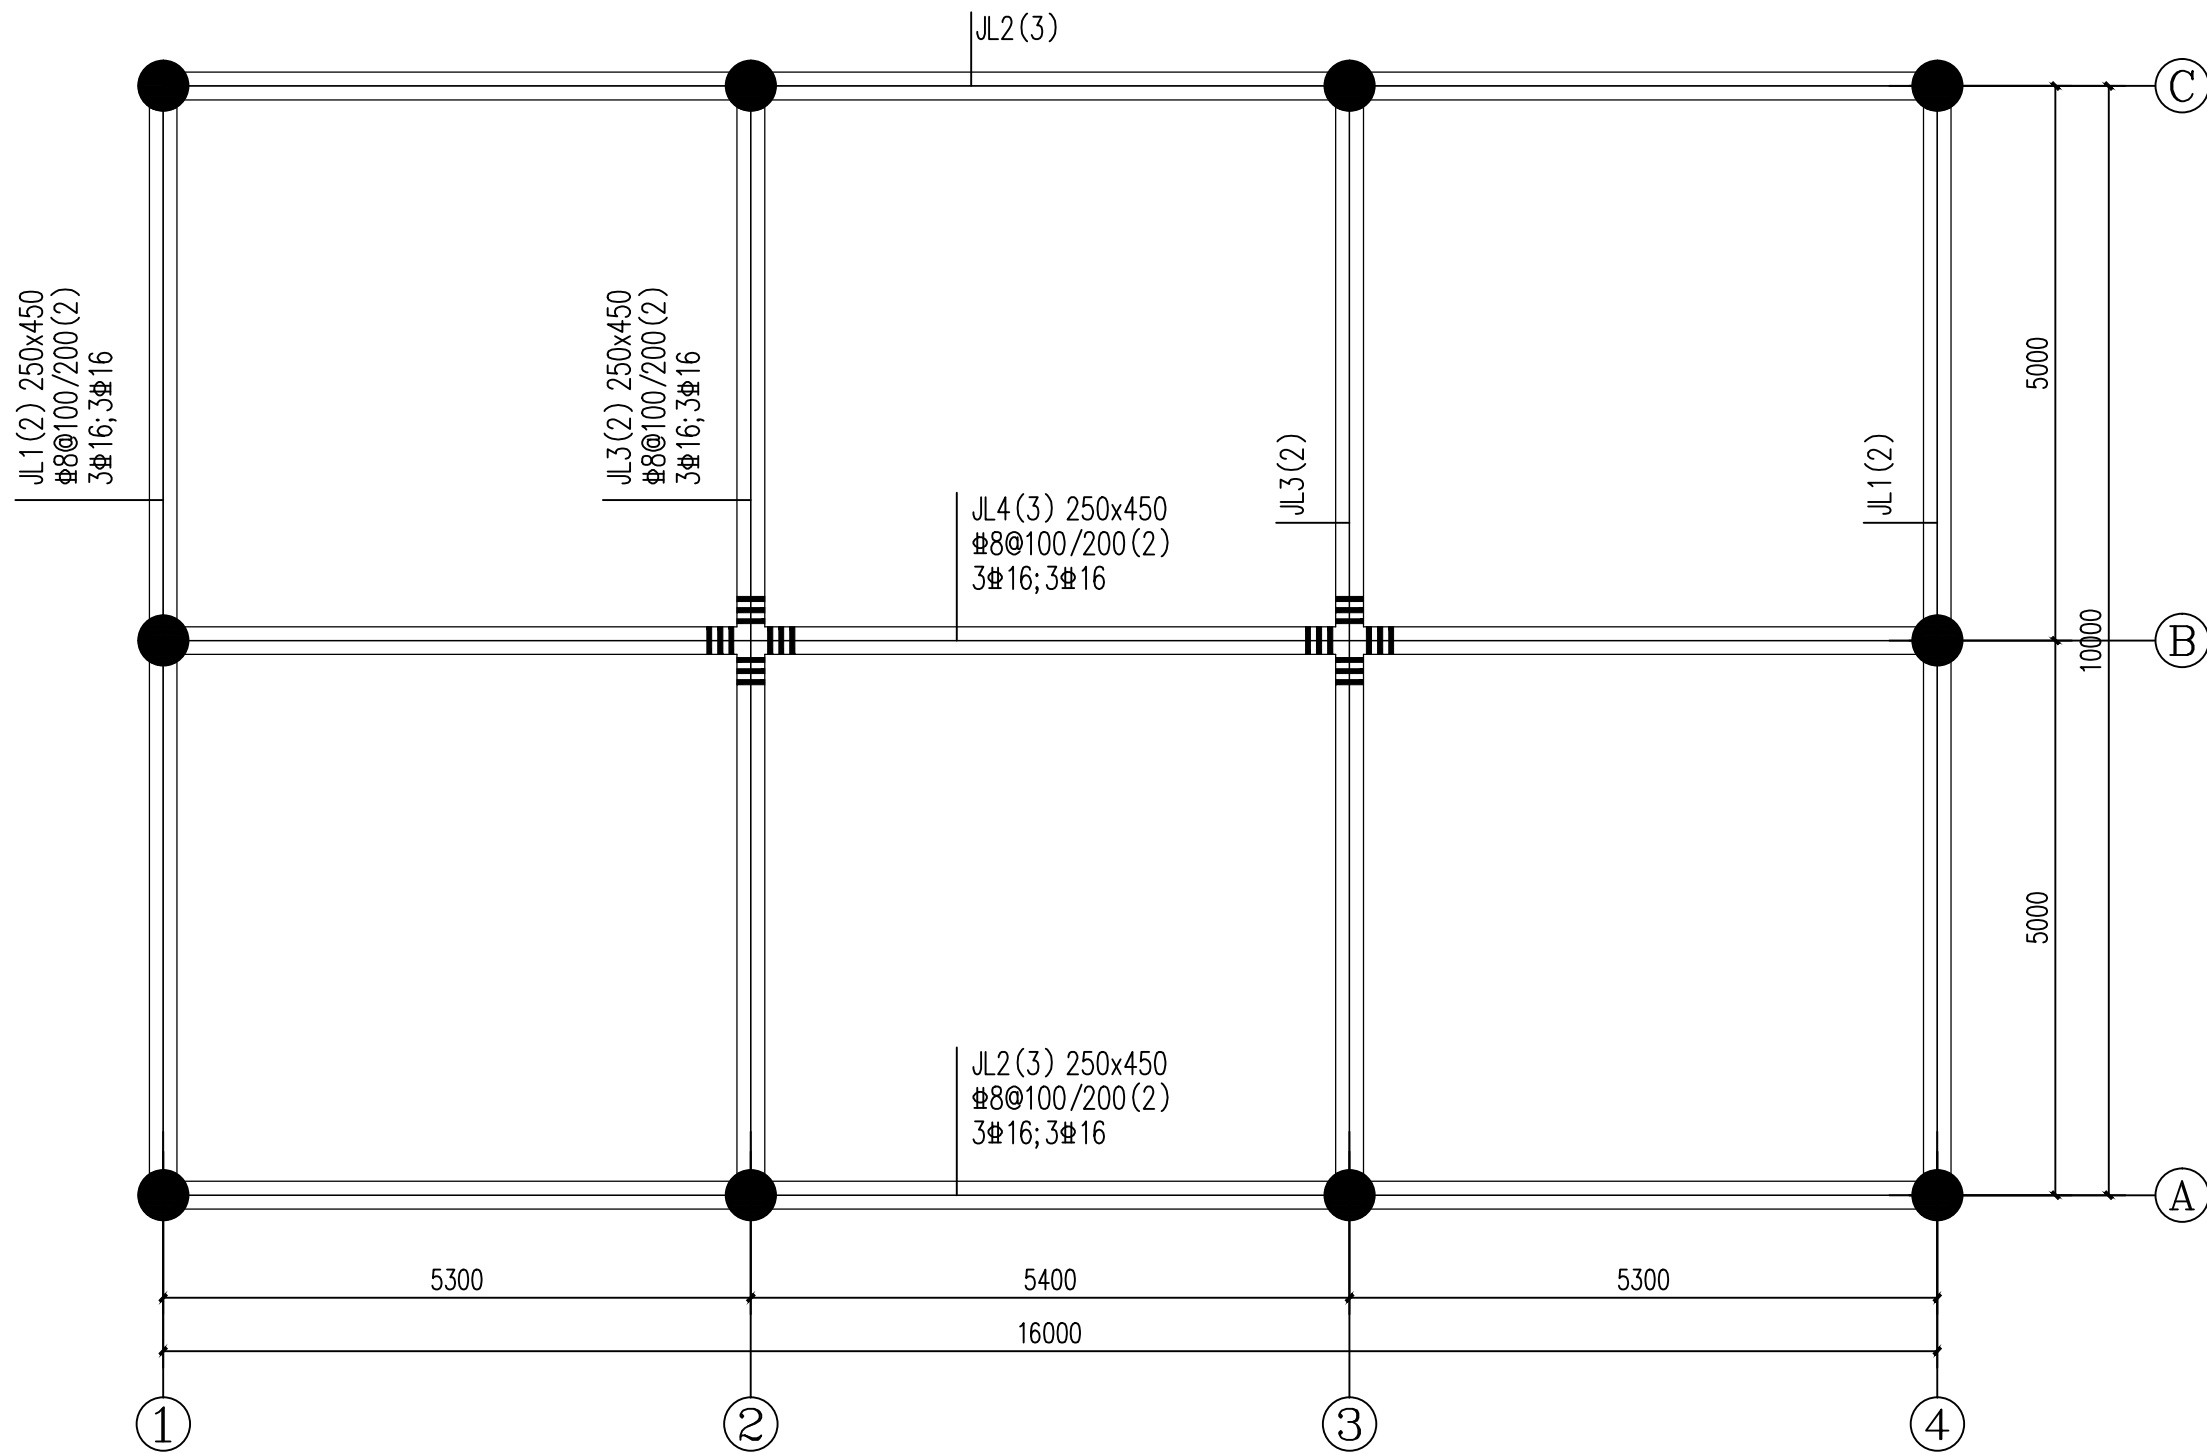

标高在-0.200处基础梁结构平面图 1:60

说明:

- 梁平面整体表示方法及构造详《11G101-1》相关规定。
- 图中未注明柱梁偏轴者,均为轴线居中或与柱齐。
- 梁与梁交点处未注明附加箍筋为6 ϕ d@50。型号同主梁箍筋。
- 梁柱混凝土强度等级均为C25。LZ轴线居中。
- 本层梁编号只适用本层。

博艺古建园林景观设计

审 定
审 核
项目负责

校 对
设计负责人
设 计 人

工程名称
项目名称

大厦

图纸
名称

标高在-0.200处基础梁结构
平面图

工程编号
图 号

05

阶 段
日 期
比 例

结施
2020.05
见图