


建筑							
结构							
电气							
给排水							
暖通							
弱电							
其他							

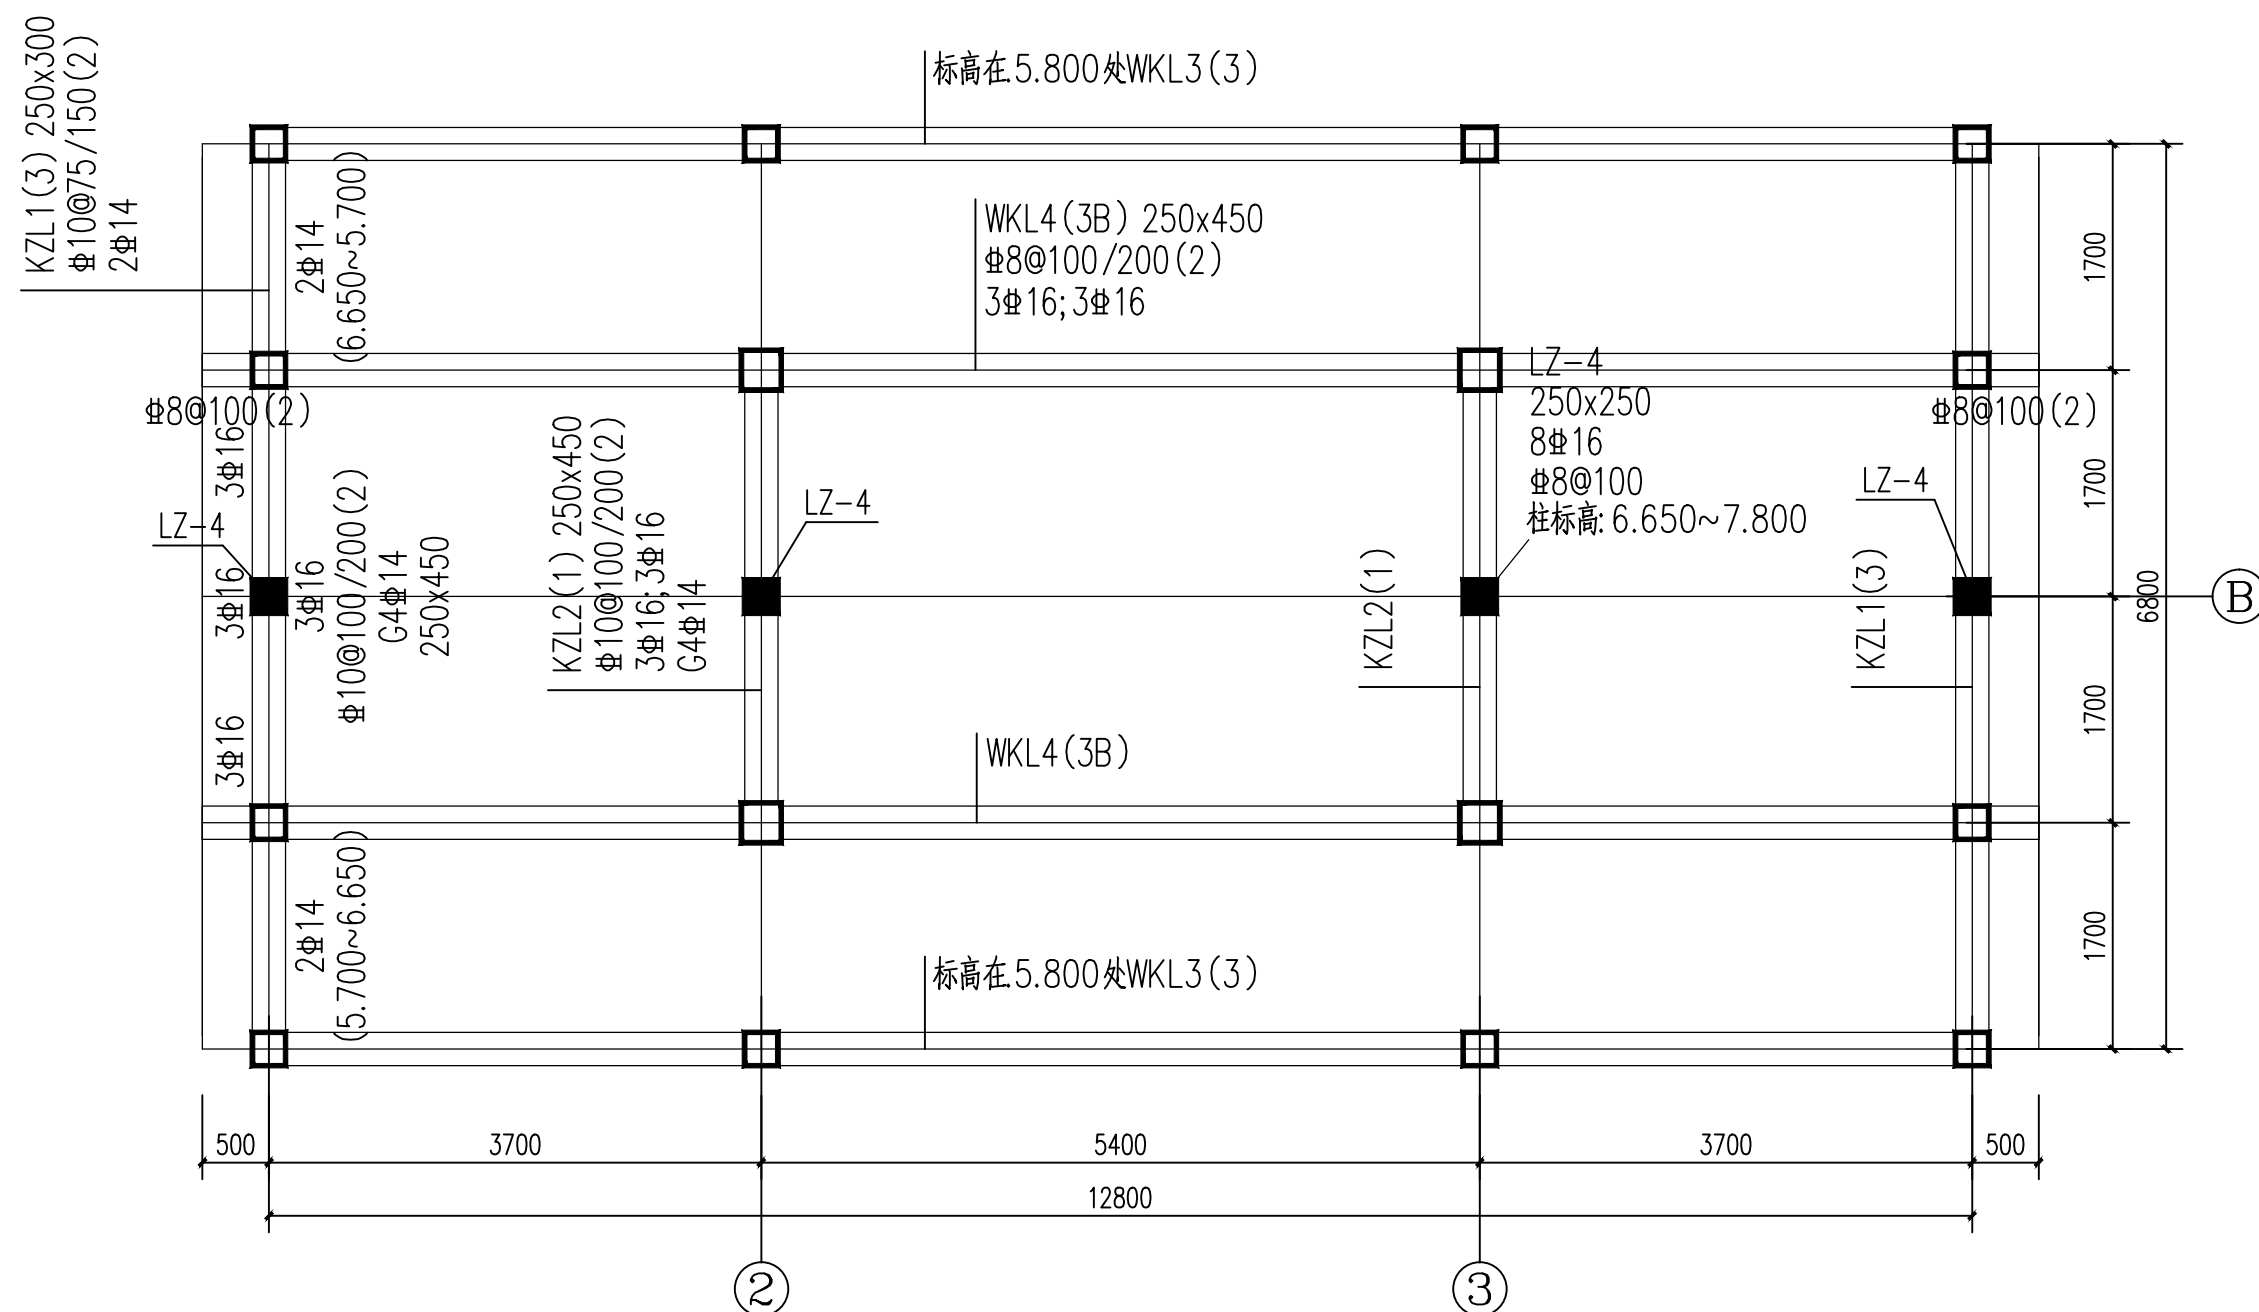

标高在6.650处梁柱结构平面图 1:50

说明:

1. 梁平面整体表示方法及构造详《11G101-1》相关规定。
2. 图中未注明柱梁偏轴者，均为轴线居中或与柱齐。
3. 梁与梁交点处未注明附加箍筋为6 ϕ d@50。型号同主梁箍筋。
4. 梁柱混凝土强度等级均为 C25。LZ 轴线居中。
5. 本层梁编号只适用本层。

博艺古建园林景观设计

审 定		校 对		工程名称		图纸 名称	标高在6.650处梁柱结构平面图	工程编号		阶 段	结施
审 核		设计负责人		项目名称	大殿			图 号	08	日 期	2020.05
项目负责人		设 计 人						比 例	见图		