


建筑构造							
结构力学							
电气工程							
制冷技术							

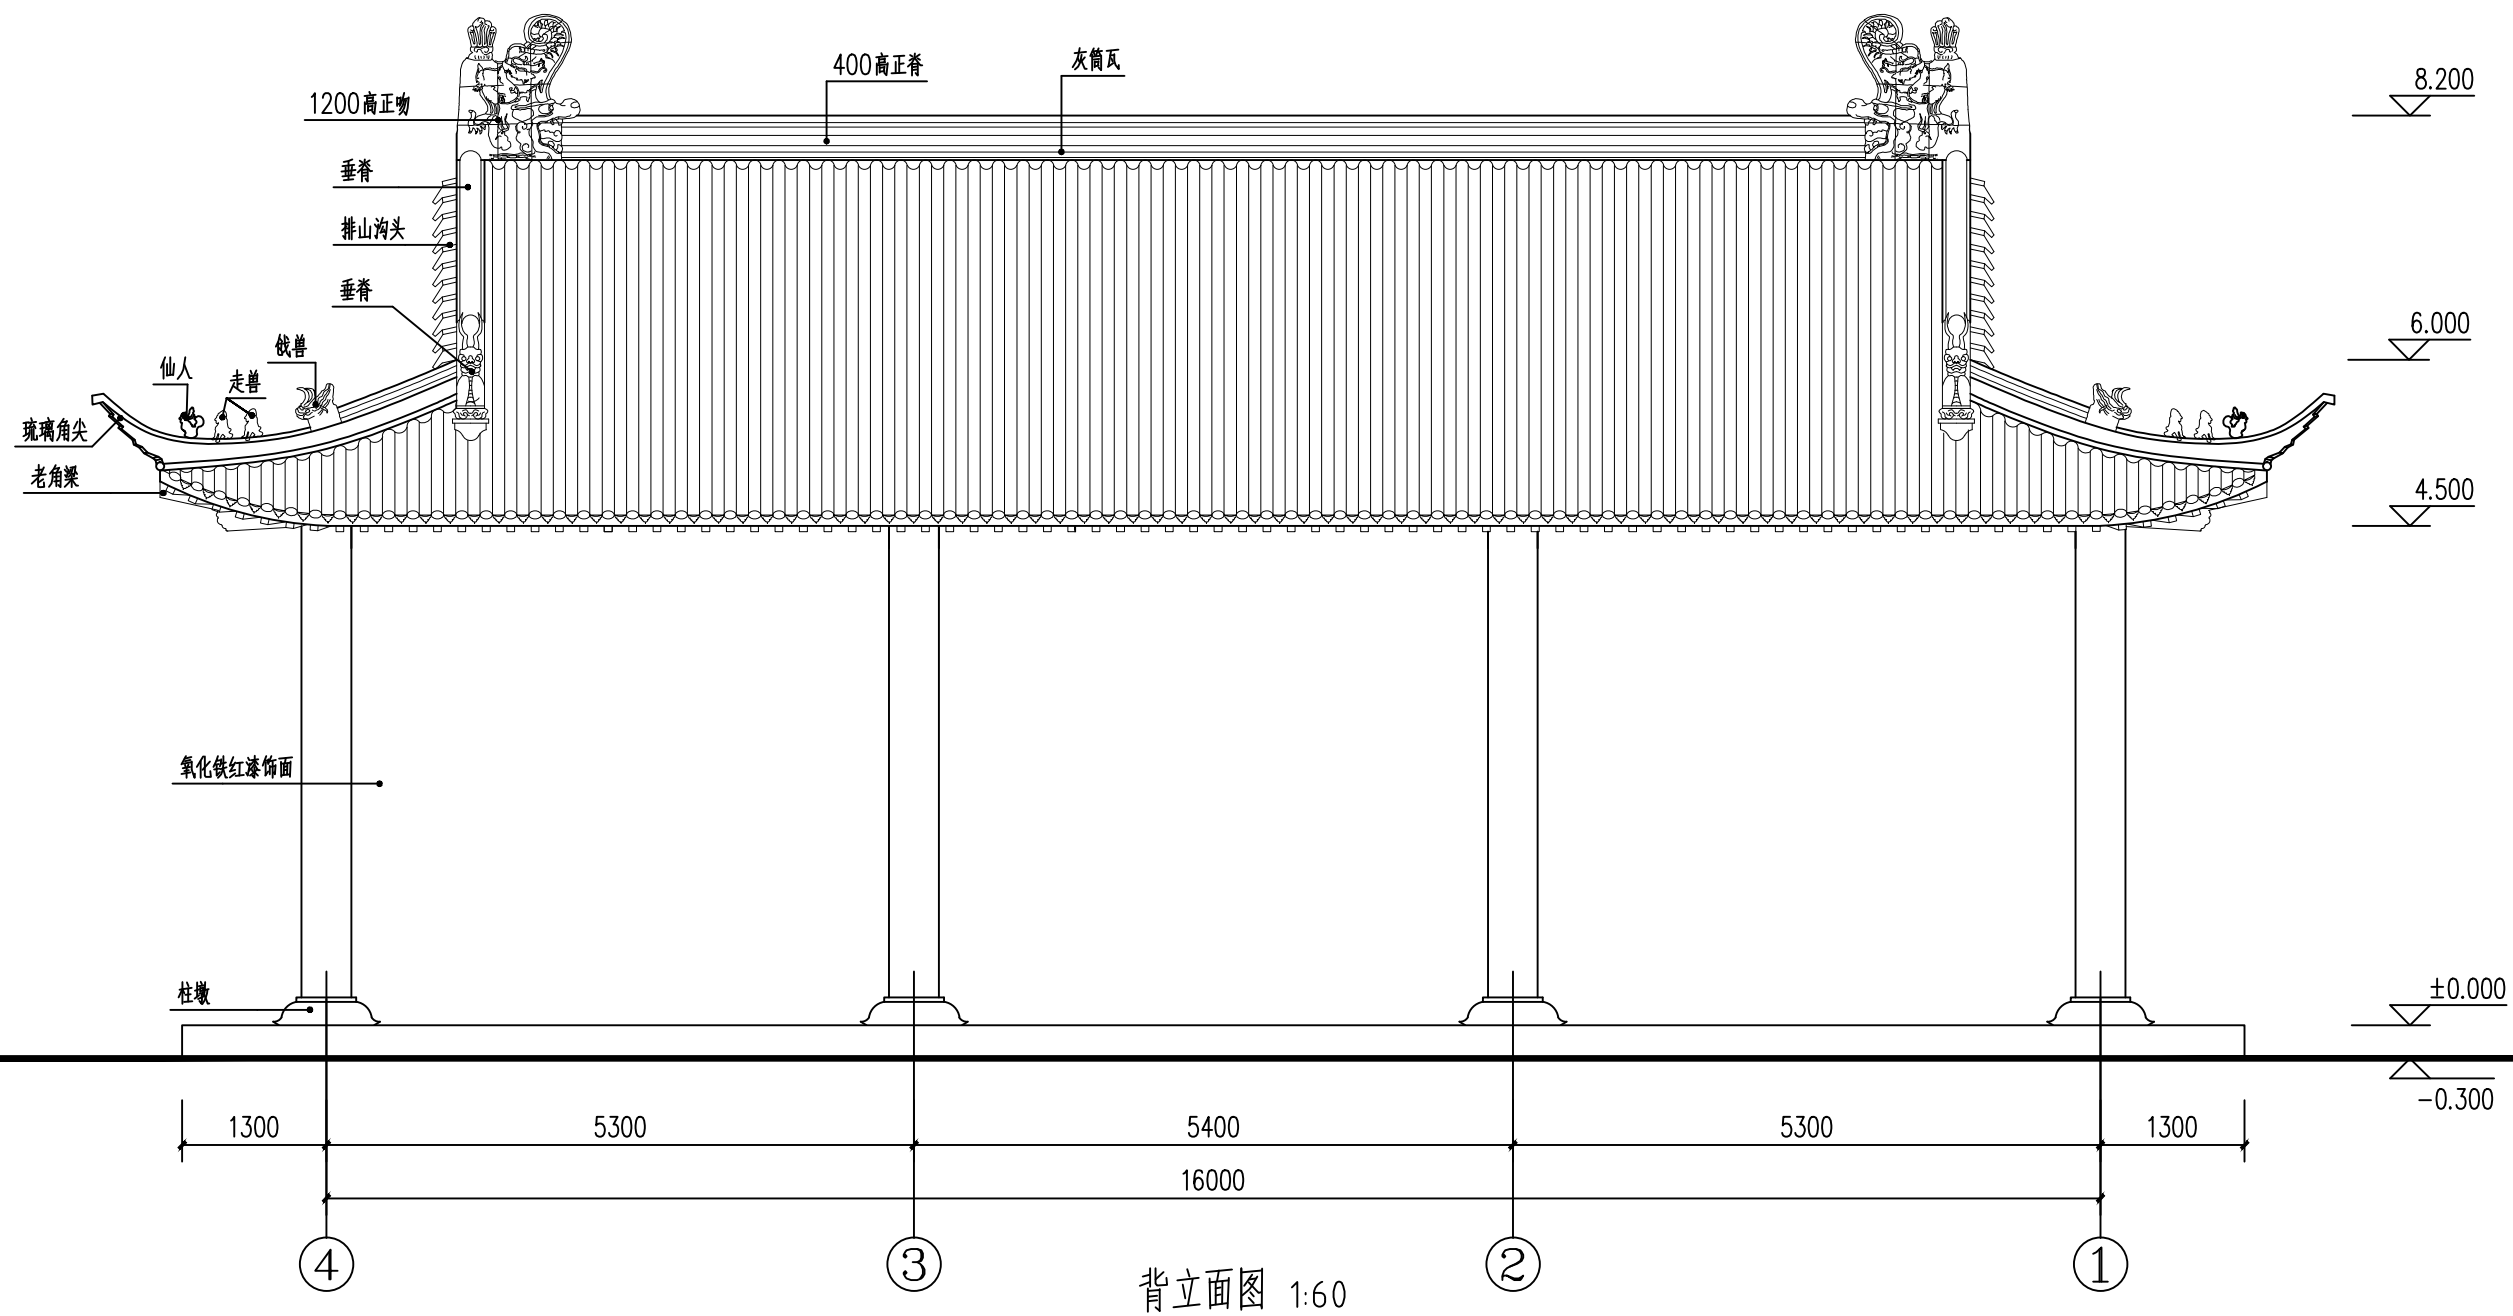

博艺古建园林景观	审 定		校 对		工程名称		图纸	背立面图	工程编号		阶 段	建施
	审 核		设计负责人		项目名称	大殿			图 号	04	日 期	2020.05
	项目负责人		设 计 人						比 例	见图		