


图纸说明

1. 本图必须加盖本公司出图章及执业印章方可有效。
2. 不得量取图纸尺寸施工。如有任何不事宜，请在施工前与设计师会商。
3. 图纸版权为深圳市木木景观规划设计有限公司所有，未经本院允许不得使用本图设计内容。

其 他：

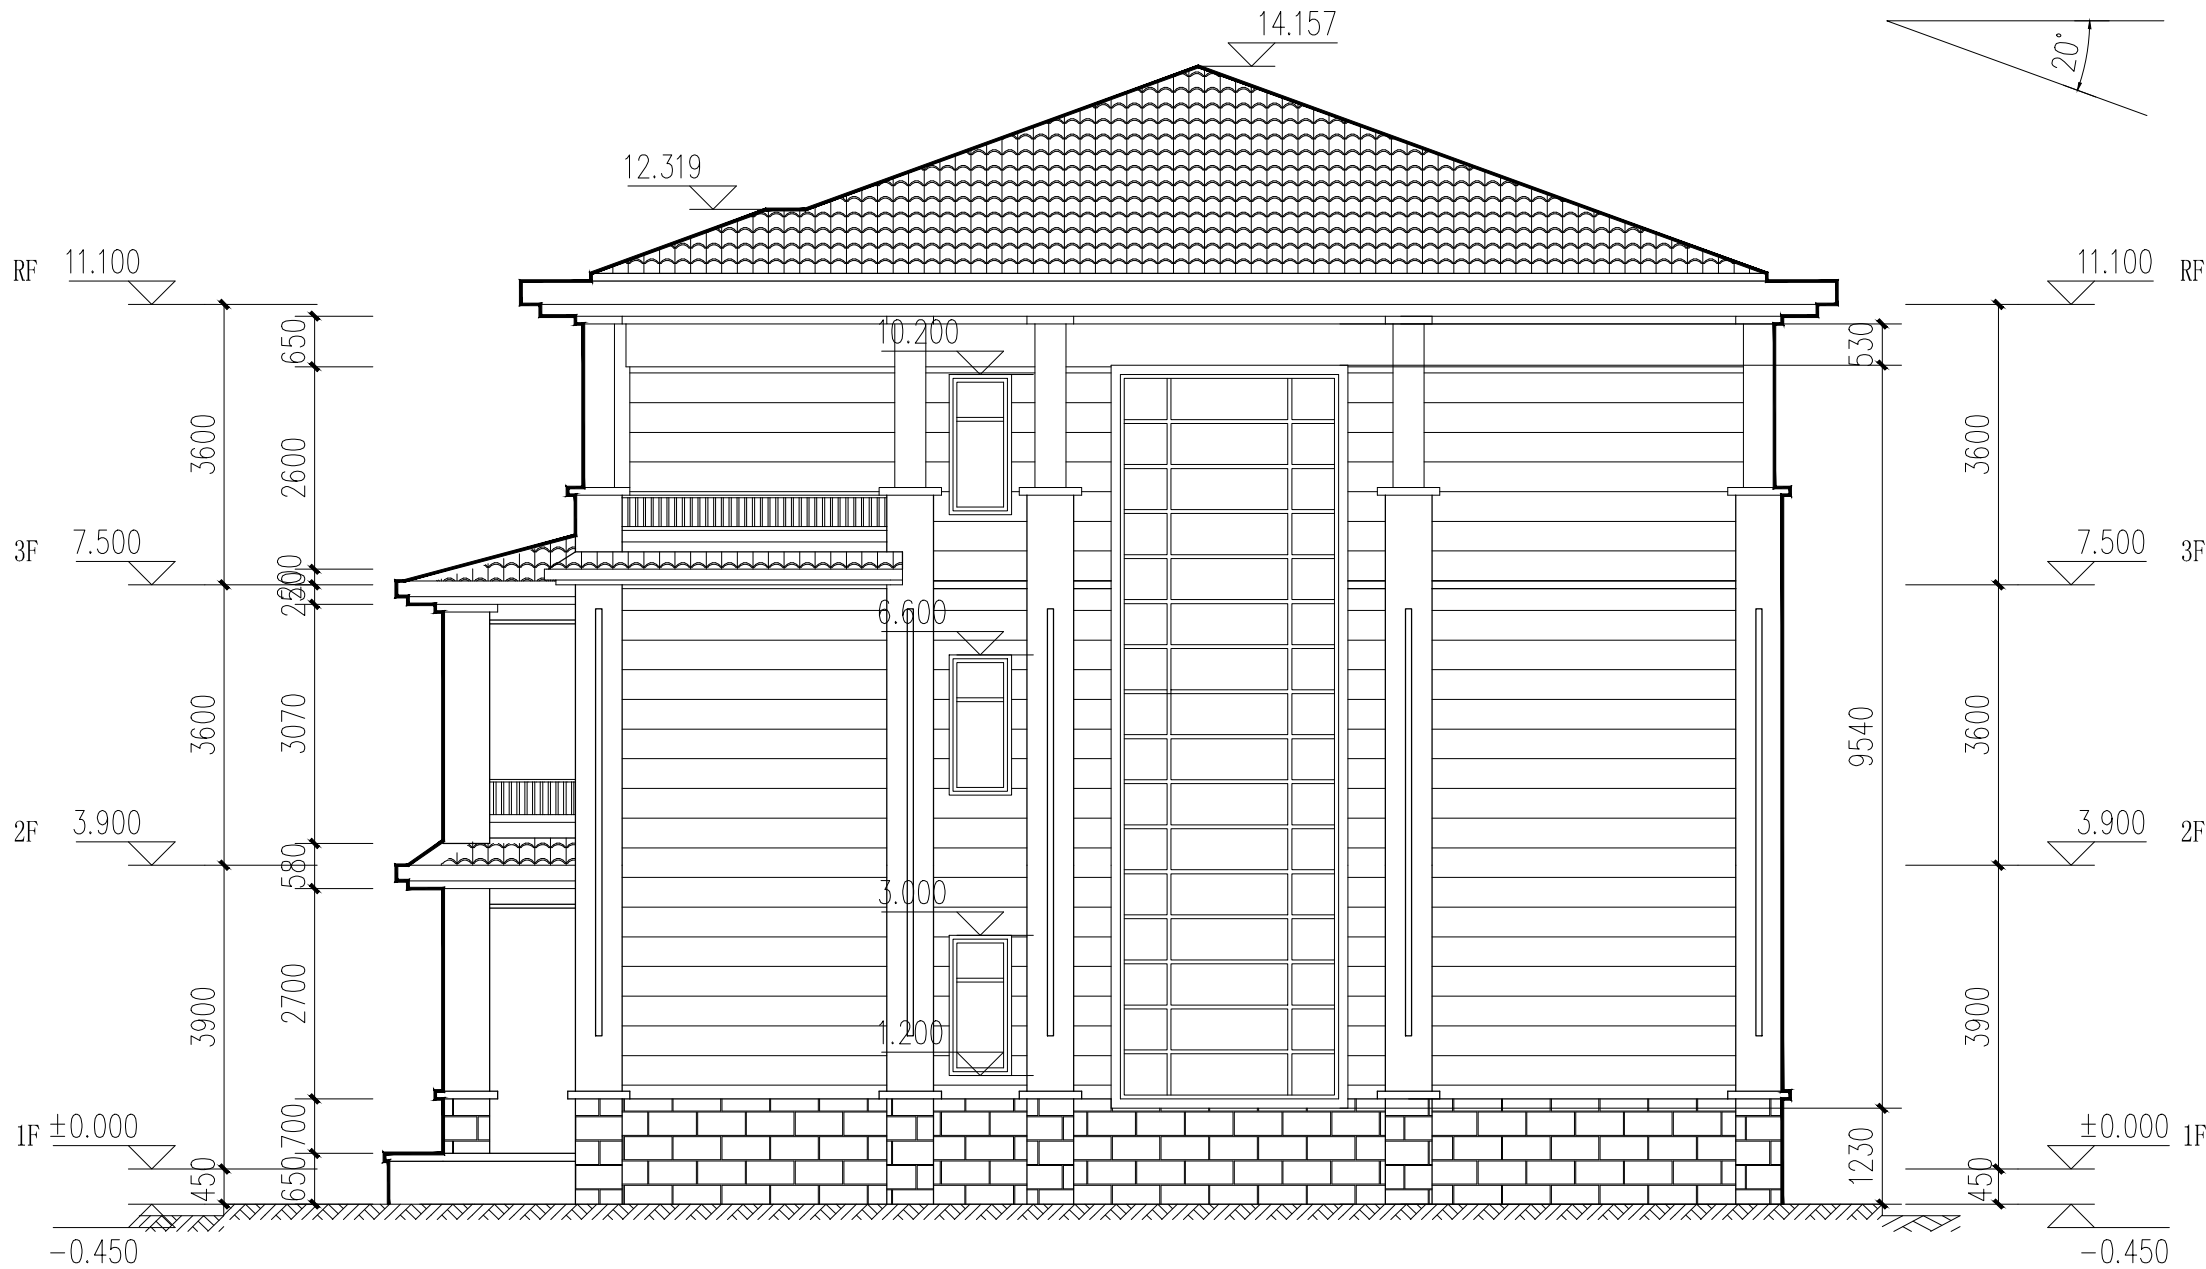

双拼别墅北立面 1:100

总建筑师		
总工程师		
审 定		
所 长		
设计负责人		
专业负责人		
审 核		
校 对		
设 计		
制 图		

工程名称：

衡阳双拼别墅方案设计

子项名称：