

给排水	电气	暖通
规范	建筑	结构

序号	子项名	图 纸 名 称	图 号	图幅	出图日期
01		图纸目录	GS-00	A3	
02		混凝土结构设计总说明	GS-01	A1	
03		梁板式筏形基础平面	GS-02	A3	
04		1层墙柱配筋平面图	GS-03	A2	
05		2-6层墙柱配筋平面图	GS-04	A2	
06		7层墙柱配筋平面图	GS-05	A2	
07		屋面层墙柱配筋平面图	GS-06	A2	
08		一层梁板配筋平面图	GS-07	A3	
09		二-七层结构平面图	GS-08	A3	
10		二层梁配筋平面图	GS-09	A3	
11		三层梁配筋平面图	GS-10	A3	
12		四-七层梁配筋平面图	GS-11	A3	
13		屋面及机房层结构平面图	GS-12	A3	
14		屋面及机房层梁配筋平面图	GS-13	A3	
15		梯屋面及顶房顶结构平面图	GS-14	A3	
16		梯屋层梁配筋平面	GS-15	A3	
17					
18					
序号	子项名	图 纸 名 称	图 号	图幅	出图日期
34					
35					
工程名称
Project

汕尾自建房
Project

图 纸 名 称
Title

图纸目录
Title

专 业
Subject

图 号
Drawing No.

结 构
GS-00

设计阶段
Phase

日期
Date


施工图
2020.08

条形码
Code

版权所有，未经许可，不得复制。
ALL RIGHTS RESERVED.

规 划				给排水		
建 筑				电 气		
结 构				暖 通		

结构层楼面标高及结构构件混凝土强度等级	楼层面标高	23.200	4.10	C30	C30	C30
	屋面	20.000	3.20	C30	C30	C30
	6	16.800	3.20	C30	C30	C30
	5	13.600	3.20	C30	C30	C30
	4	10.400	3.20	C30	C30	C30
	3	7.200	3.20	C30	C30	C30
	2	4.000	3.20	C35	C30	C30
	1	±0.00	4.00	C35	C30	C30
	基础	-2.00		C35	C30	C30

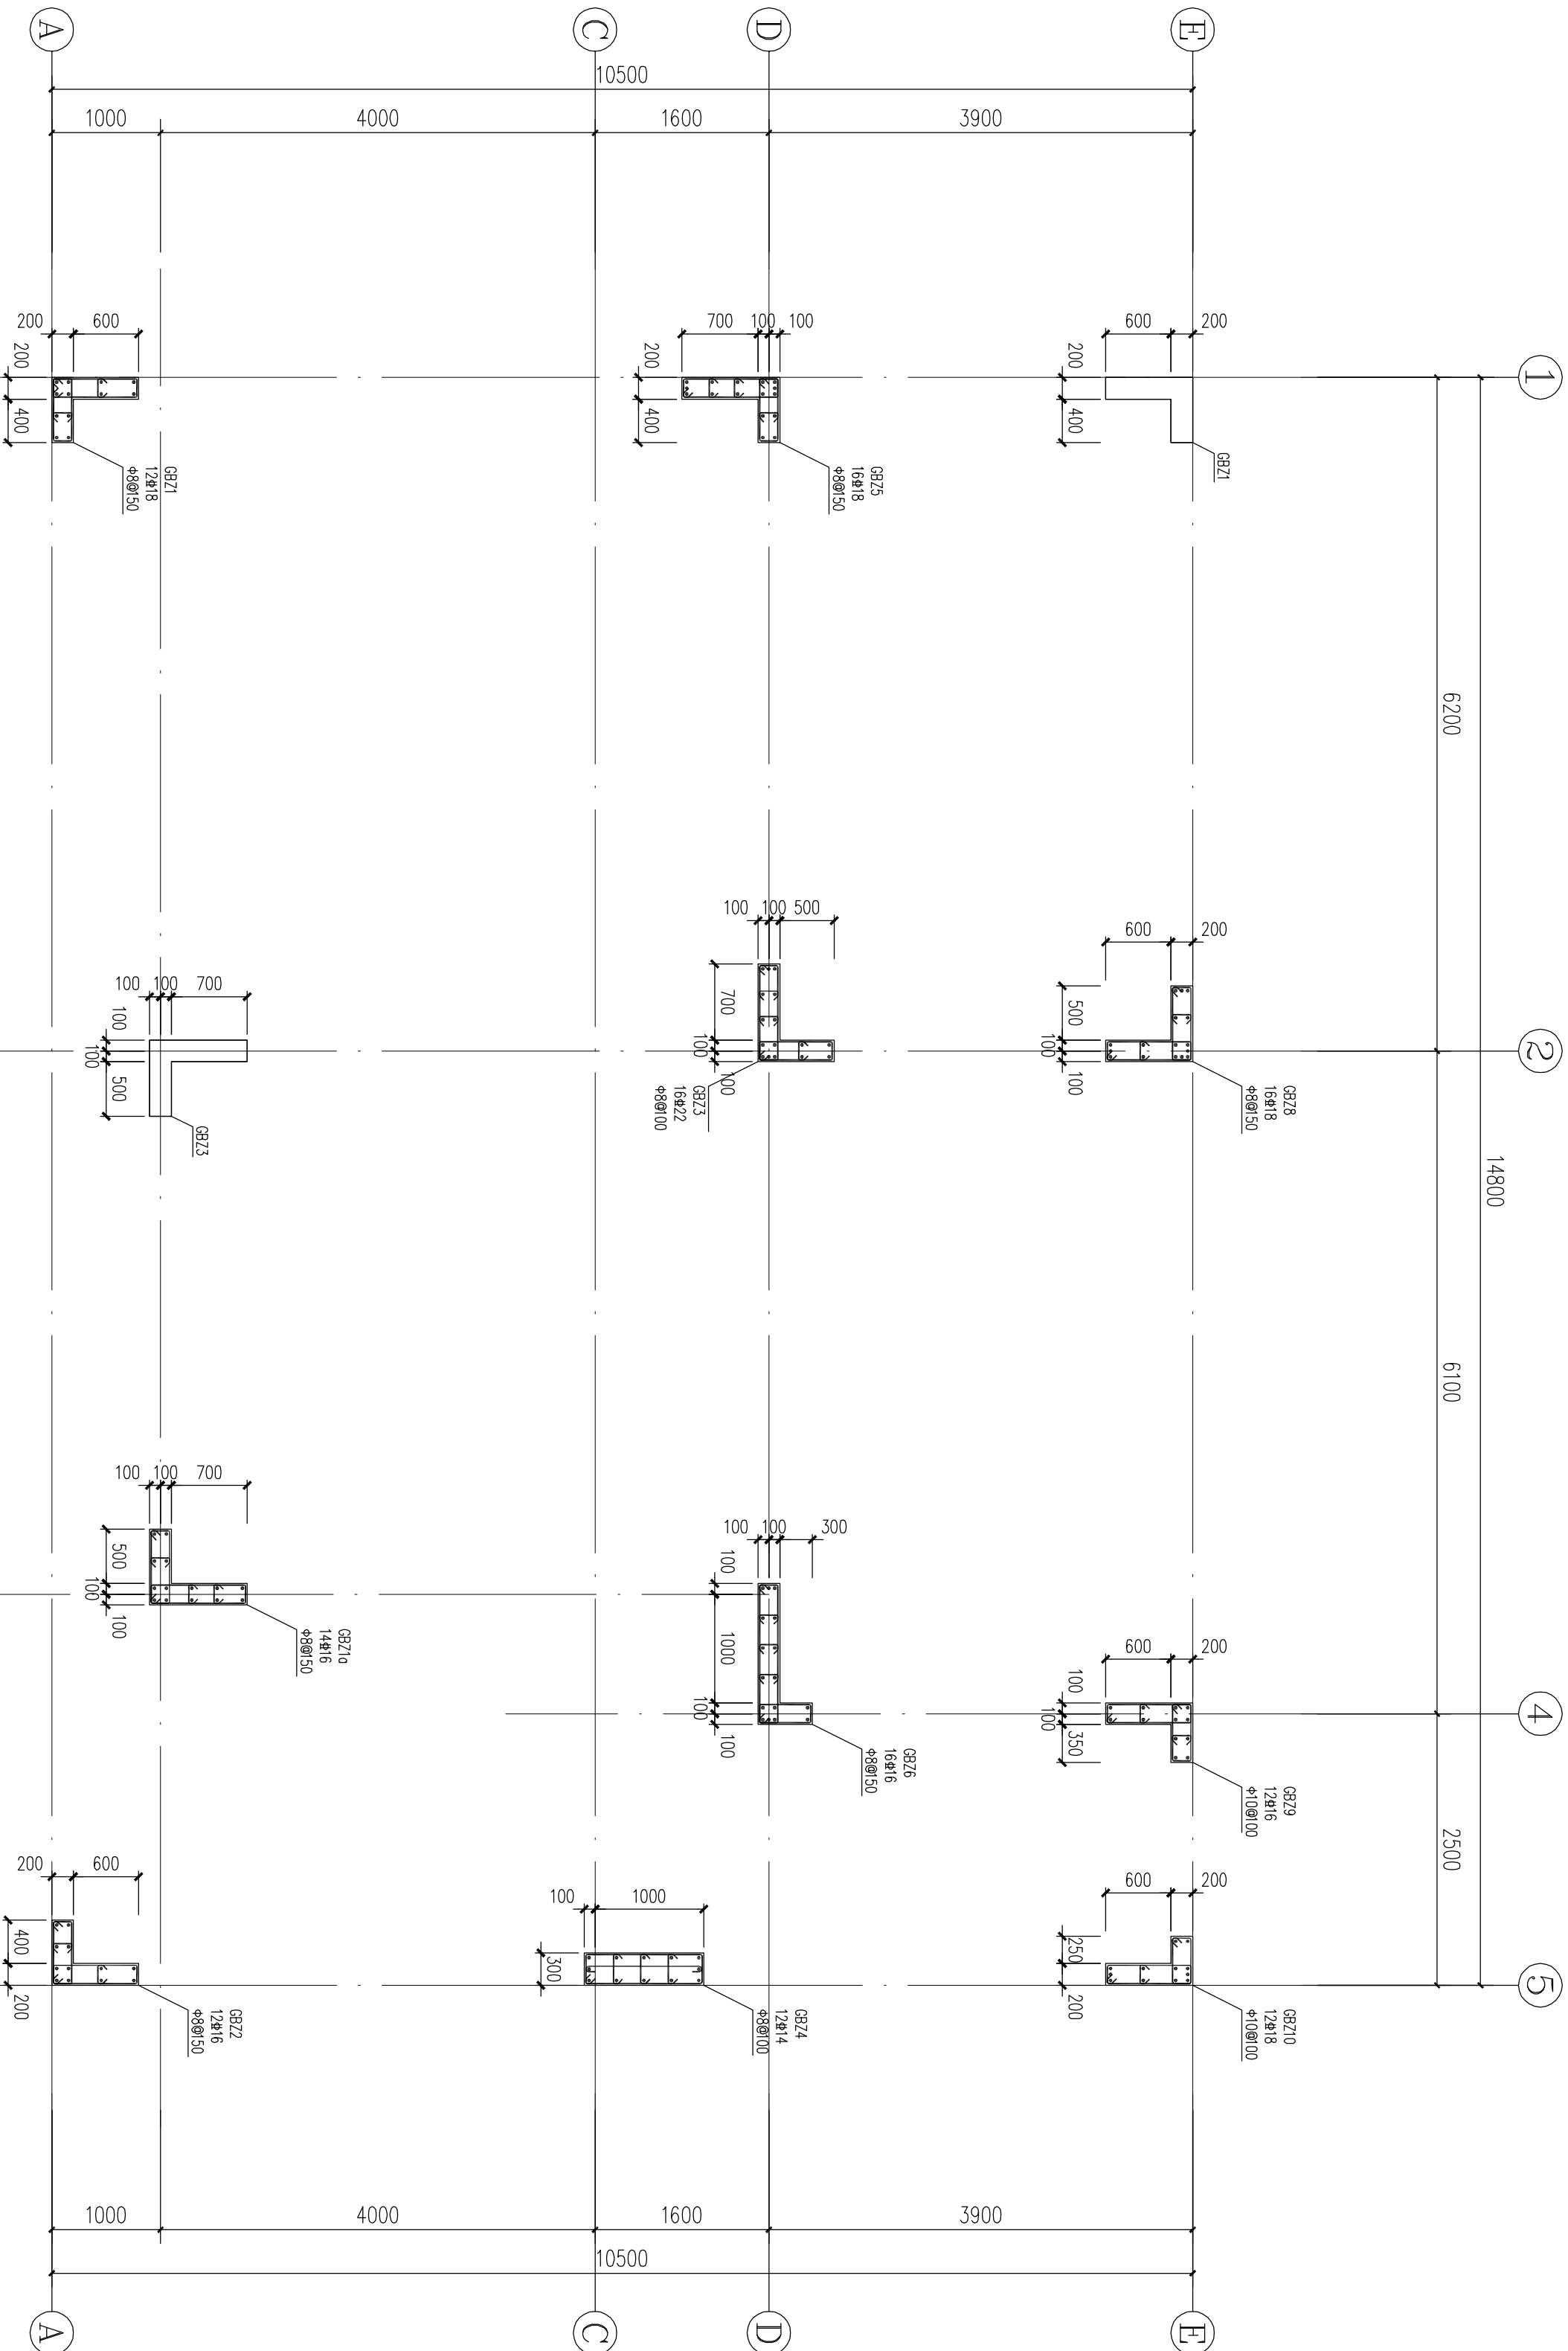

说明:

1. 各层楼面标高、层高及柱混凝土强度等级详见结构楼面标高列表。
2. 除注明外,抗震等级:四级。
3. 梁柱接头除注明外,在核心区箍筋按柱上下端加密区箍筋较大者配置。
4. 加密区长度见结构总说明。
5. 其余说明参见结构总说明。


1层墙柱配筋平面图 1:50

工程名称 Project		汕尾自建房			
图纸名称 Title		1层墙柱配筋平面图			
专业 Subject	结构	设计阶段 Phase	施工图		
图号 Drawing No.	GS-03	日期 Date	2020.08		
条形码 Code					
版权所有，未经授权，不得复制。 ALL RIGHTS RESERVED.					


规 划				给排水		
建 筑				电 气		
结 构				暖 通		

楼层	27.300				C30
屋面板	23.200	4.10	C30		C30
7	20.000	3.20	C30		C30
6	16.800	3.20	C30		C30
5	13.600	3.20	C30		C30
4	10.400	3.20	C30		C30
3	7.200	3.20	C30		C30
2	4.000	3.20	C35		C30
1	±0.00	4.00	C35		C30
基础	-2.00		C35		C30
层号	标高(m)	层高(m)	墙柱砼强度等级	梁板砼强度等级	

高层结构、楼面标高、结构层等级及结构构件混凝土强度等级

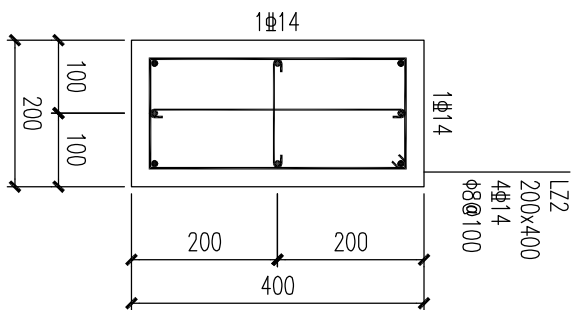


LZ2

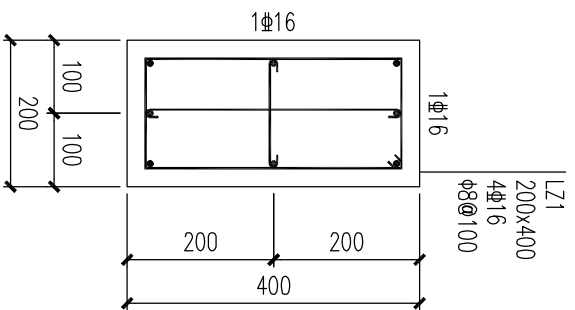

LZ1

说明:

1. 各层楼面标高、层高及柱跟梁上强度等级详见结构楼面标高列表。
2. 除注明外，抗震等级、四级。
3. 梁柱接头除注明外，在该核心区箍筋按柱上下端加密区箍筋较大者配置。
4. 加密区长度见结构总说明。
5. 框支梁、框支柱应采用直螺纹套筒连接接头。
6. 其余说明参见结构构造说明。

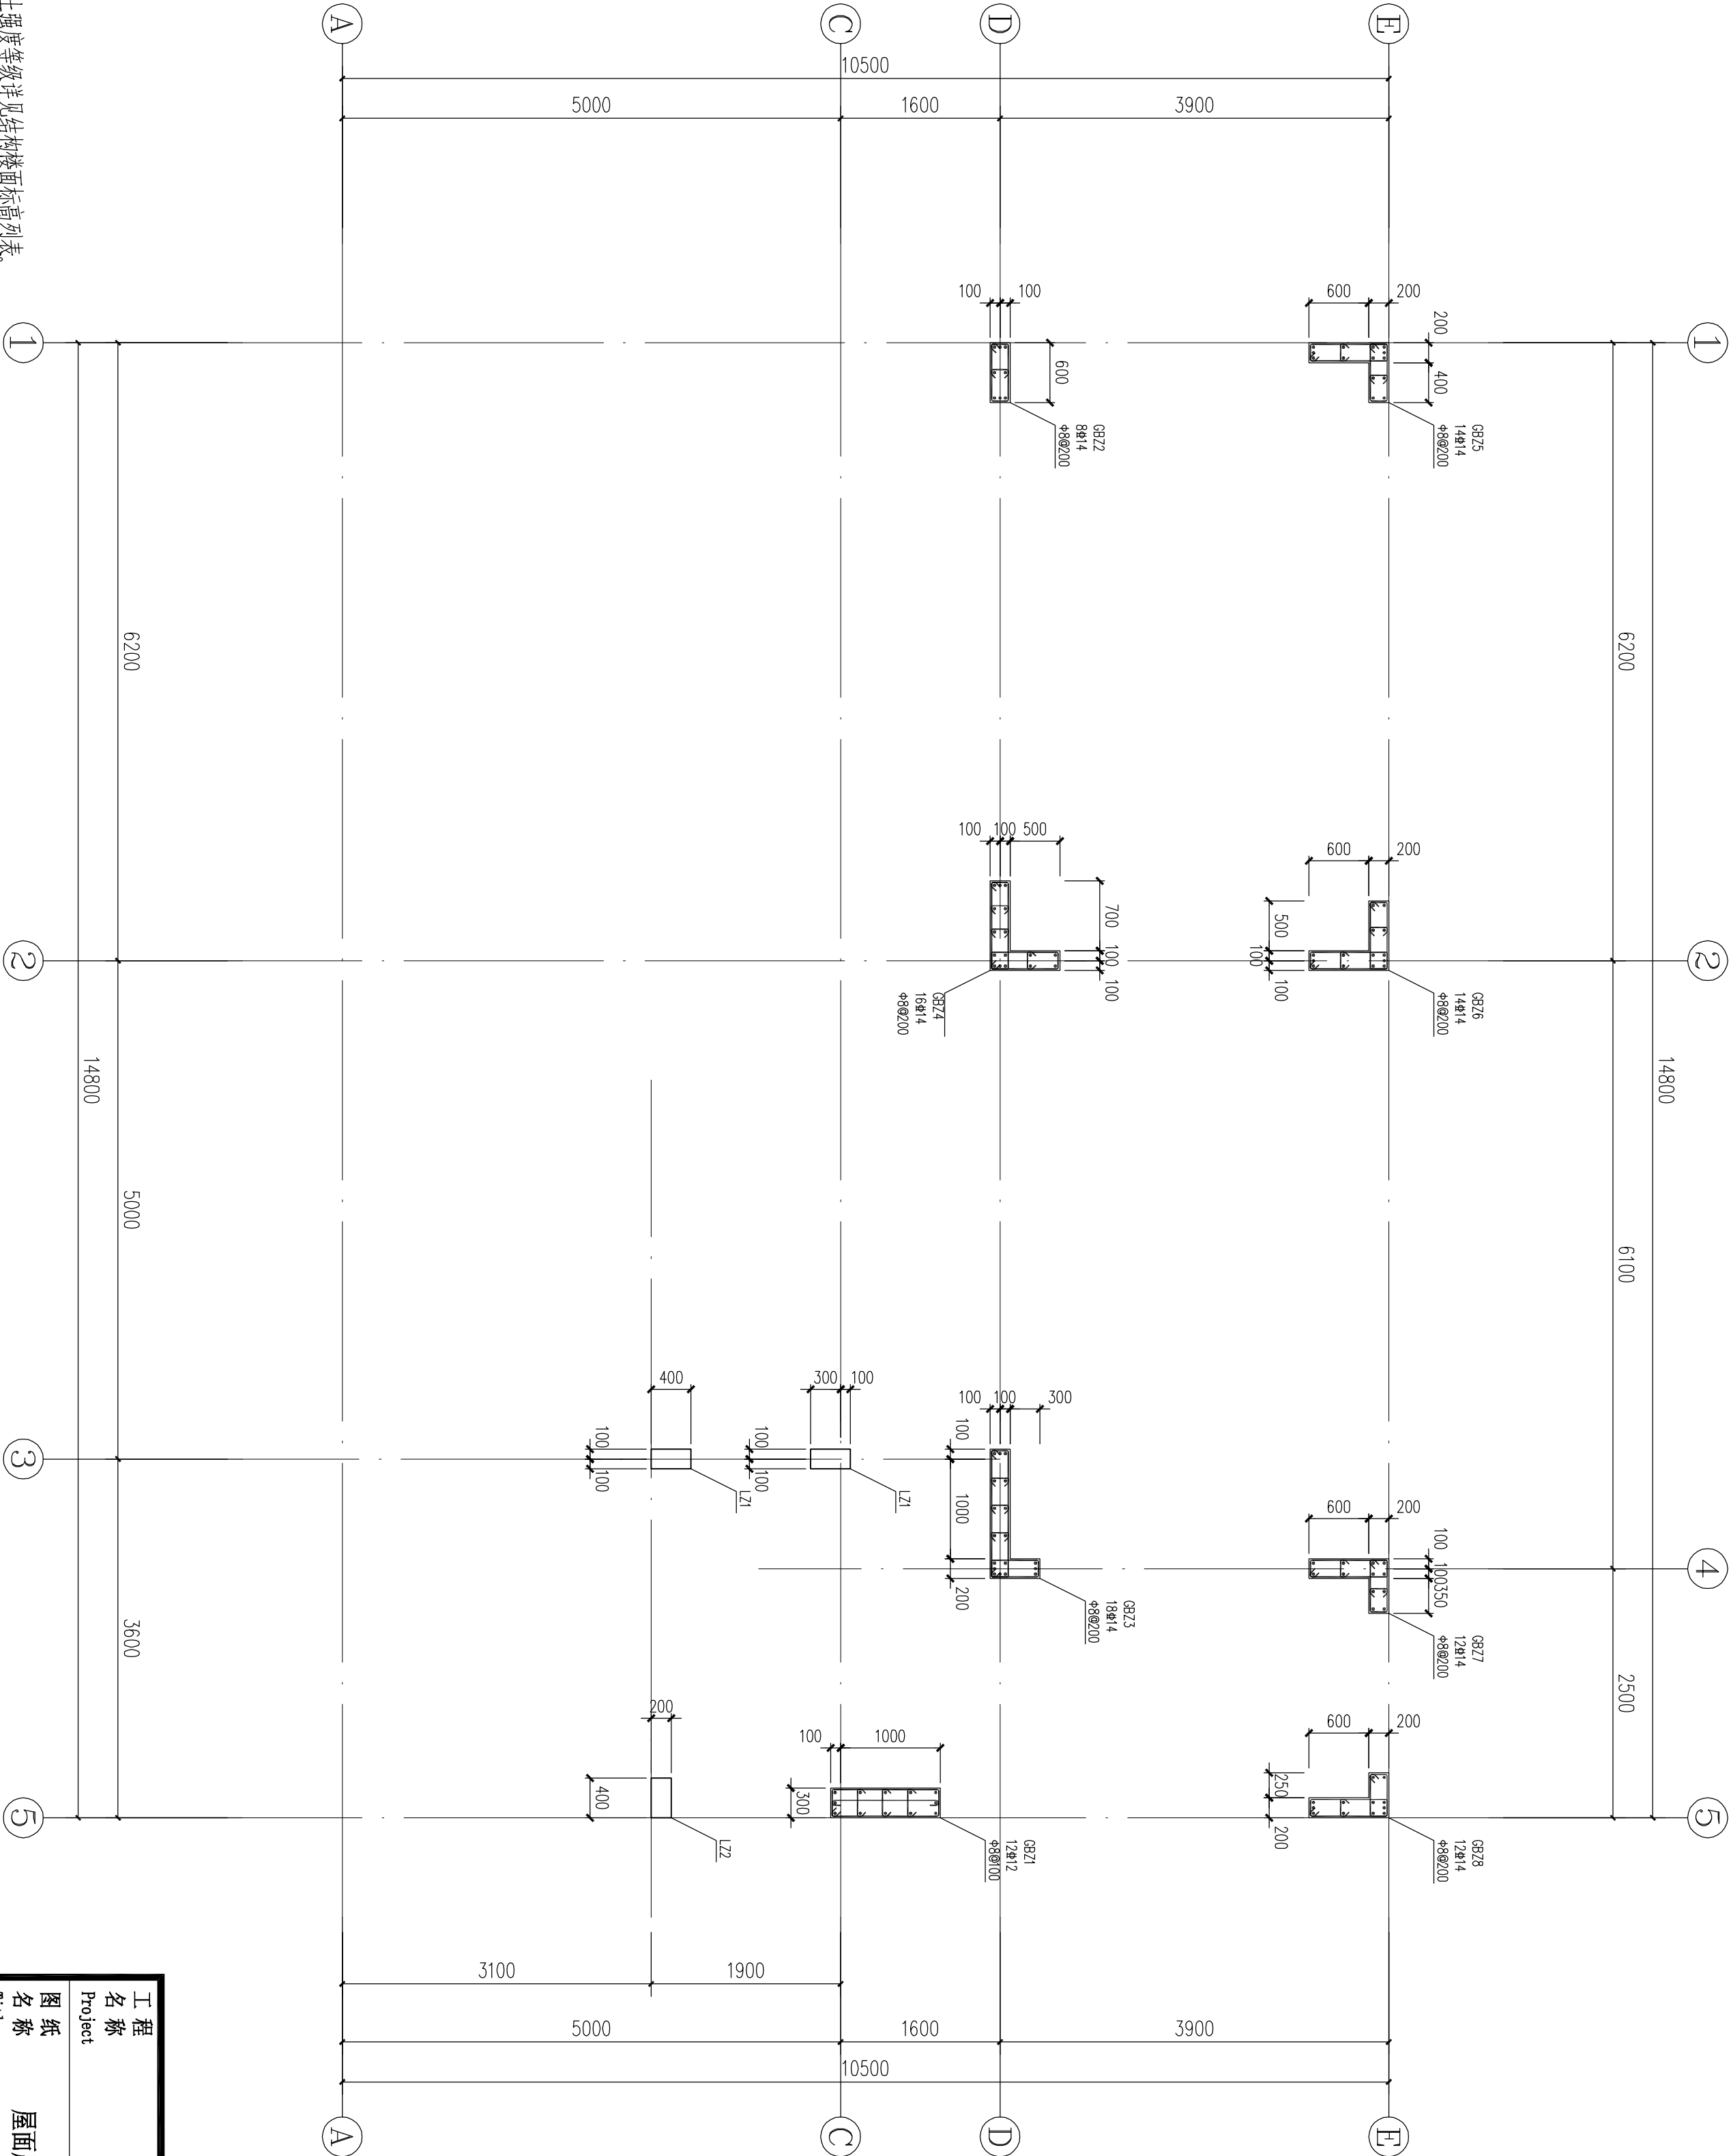

屋面层墙柱配筋平面图


1:50

工程名称 Project	汕尾自建房			
图纸名称 Title	屋面层墙柱配筋平面图			
专业 Subject	结构	设计阶段 Phase	施工图	
图号 Drawing No.	GS-06	日期 Date	2020. 08	
条形码 Code				

规 划				给排水			
建 筑				电 气			
结 构				暖 通			


梯星面		27.300		C30	
层号	标高(m)	层高(m)	墙、柱、梁、板砼强度等级	墙、柱、梁、板砼强度等级	墙、柱、梁、板砼强度等级
基础	-2.00		C35	C30	
1	±0.00	4.00	C35	C30	
2	4.000	3.20	C35	C30	
3	7.200	3.20	C30	C30	
4	10.400	3.20	C30	C30	
5	13.600	3.20	C30	C30	
6	16.800	3.20	C30	C30	
7	20.000	3.20	C30	C30	
屋面	23.200	4.10	C30	C30	

高层结构及高层混凝土结构

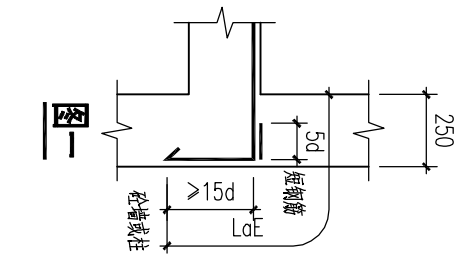

说明:

1. 框架梁抗震等级为四级，梁面标高以相应结构层楼面标高为基准。
2. 材料：混凝土C30；钢筋HPB300 (ϕ)， $f_y=270\text{N/mm}^2$ 。
HRB400 (Φ)， $f_y=360\text{N/mm}^2$ 。
3. 梁平法标注及梁柱节点构造见国标图集《16G101-1》。
4. 图中梁集中力处，未注明的附加箍筋直径和肢数同该梁箍筋(按大直径)，间距为@50，个数如图所示；除特别注明外，标注有附加吊筋符号的吊筋为2 Φ 14，位置如图所示。除注明外，悬臂在其端部分均加设2个加密箍。
5. 框架梁纵筋在端支座水平锚固长度小于 $0.4l_aE$ 时，在梁纵筋锚固水平段的末端与短钢筋双面焊接，短钢筋直径与梁纵筋相同，见图一。
6. 当次梁支座无配筋时：该支座钢筋为次梁架立筋的配筋值，并按受力钢筋锚固。
7. 电梯吊钩做法详结构总说明大样。

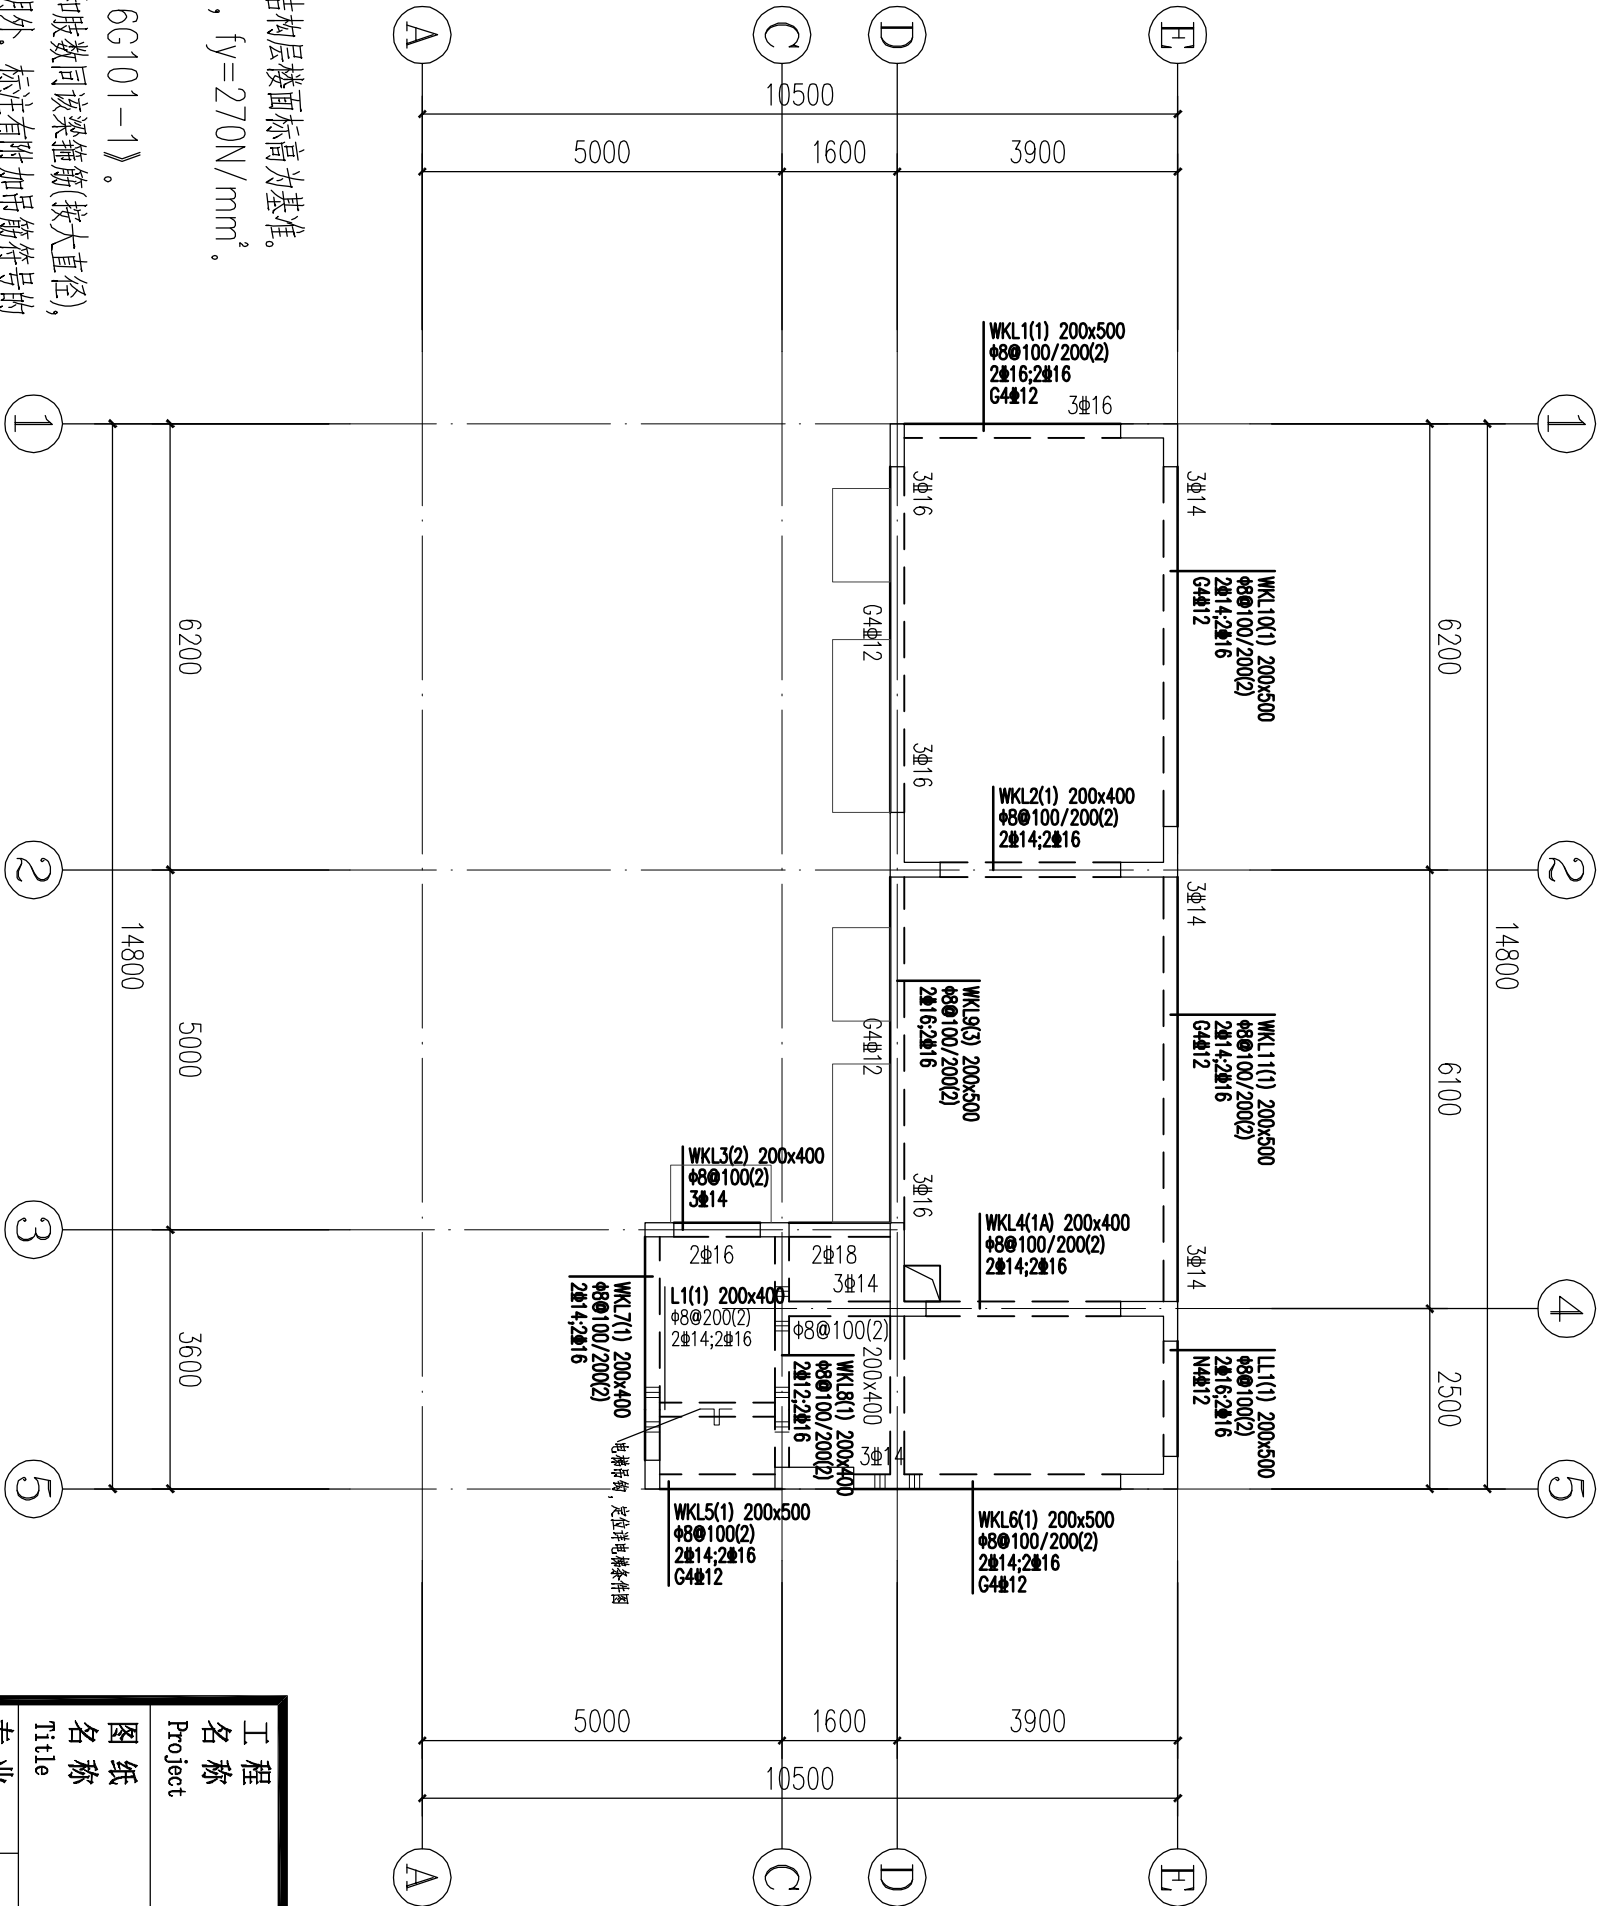

梯屋层梁配筋平面
1:100

工程名称	汕尾自建房		
Project			
图纸名称	梯屋层梁配筋平面		
Title			
专业	结构	设计阶段	施工图
Subject		Phase	
图号	GS-15	日期	
Drawing No.		Date	2020.08
条形码			
Code			
版权所有，未经授权，不得复制。			
ALL RIGHTS RESERVED.			