
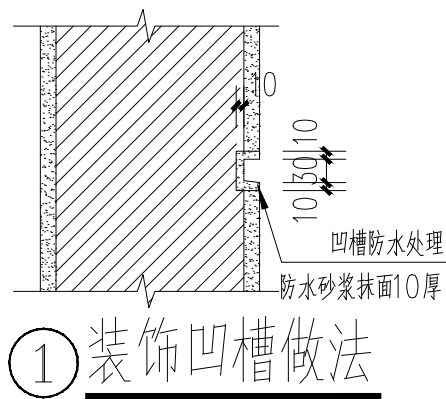


编 号	图 例	材 料
①	空白处	白色外墙仿石材真石漆
②		青灰色外墙仿石材真石漆
③		仿木铝板干挂

外面说明：外立面饰面层施工前，务必做好样板给业主确认后方可施工；如有与效果图不吻合之处，应和业主商讨后方可施工。
外墙雨水立管安装后刷外墙饰面真石漆，颜色同相邻外墙。

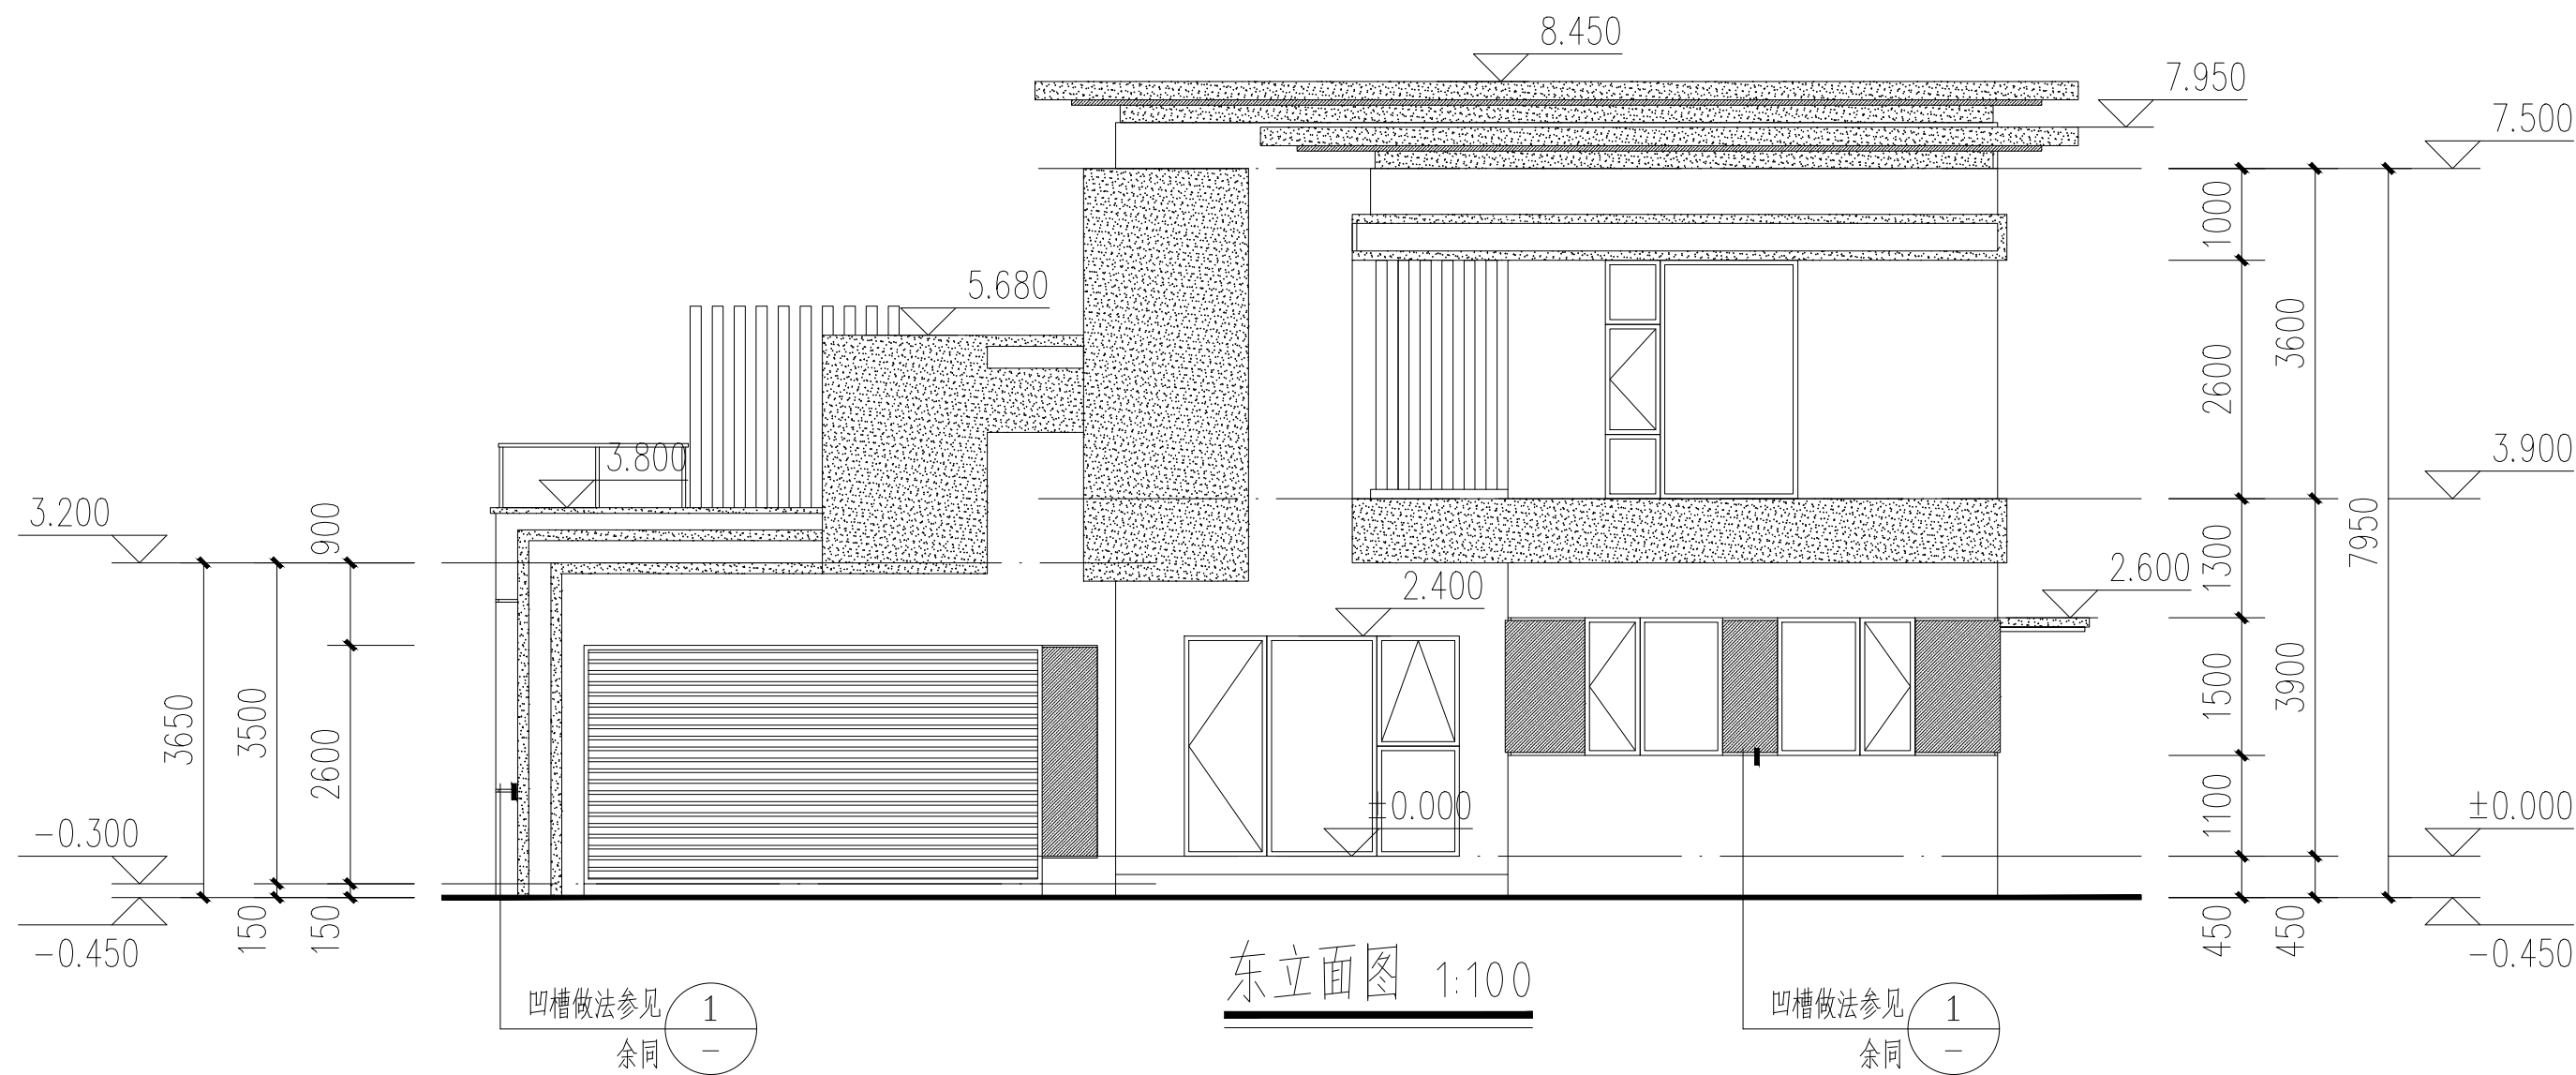

二层自建房	阶 段	施工图设计
东立面图	图 号	建施-11
	比 例	1: 100
	日 期	2020.10.06