



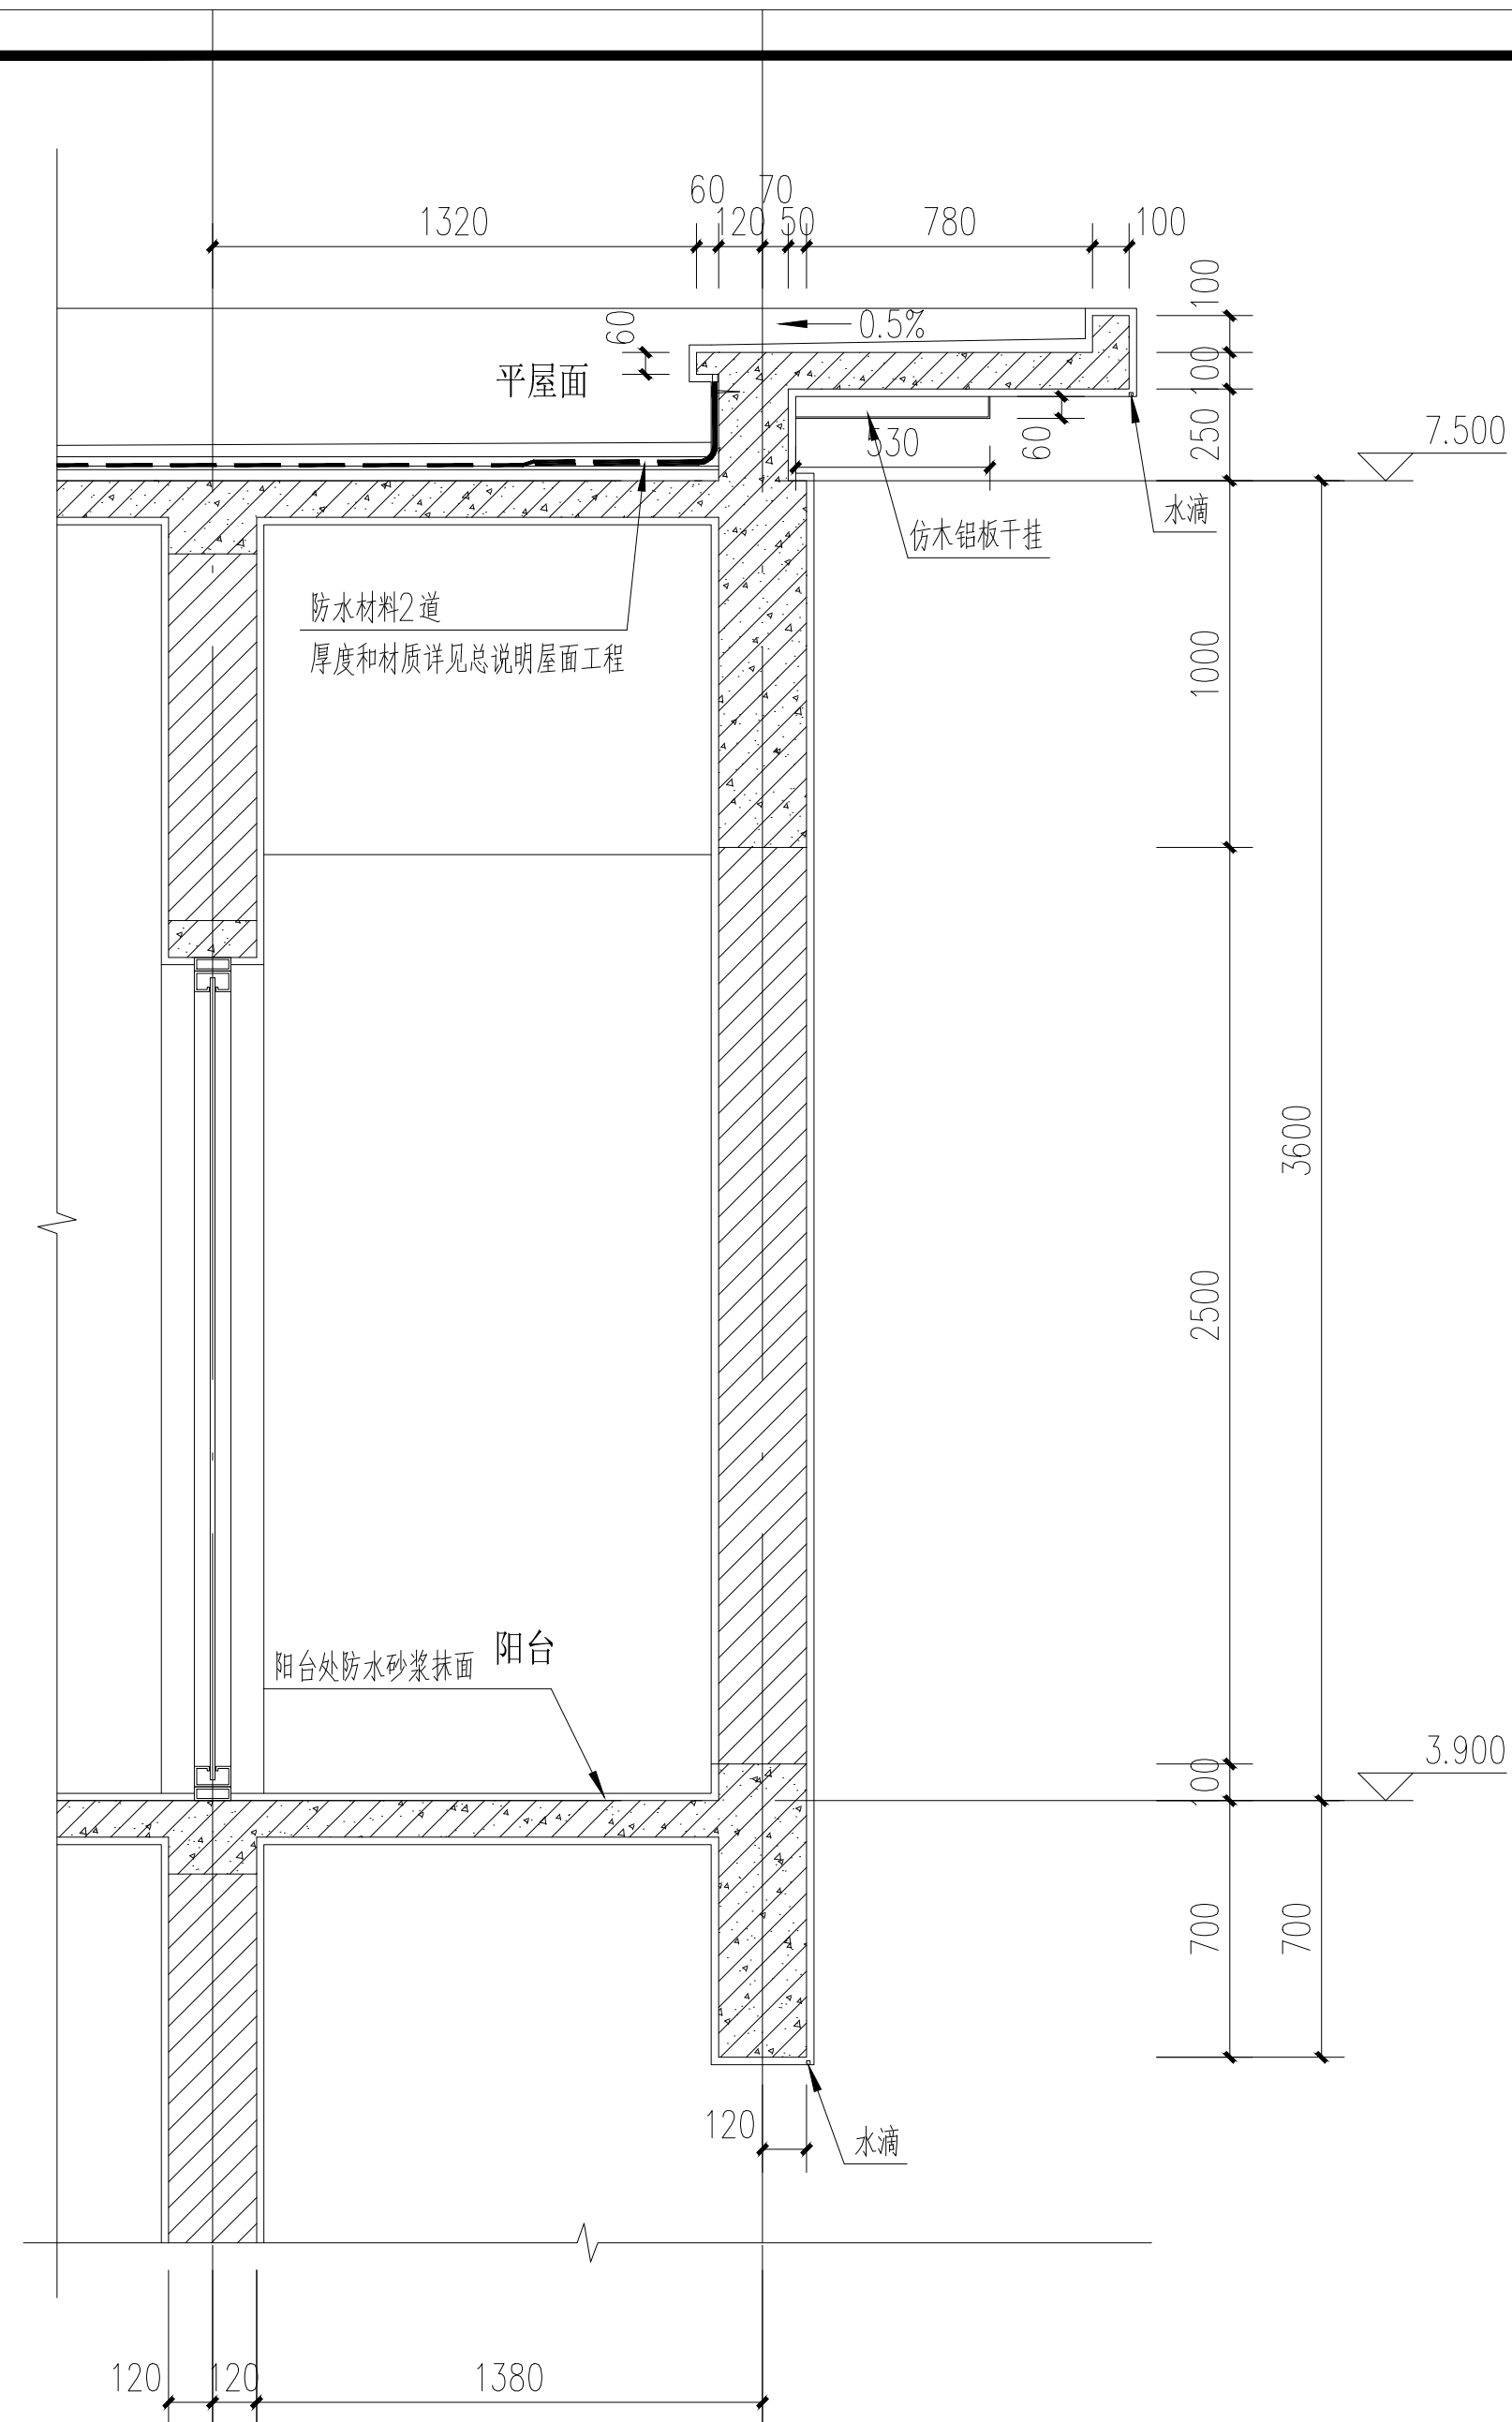

5

墙身大样

1:25

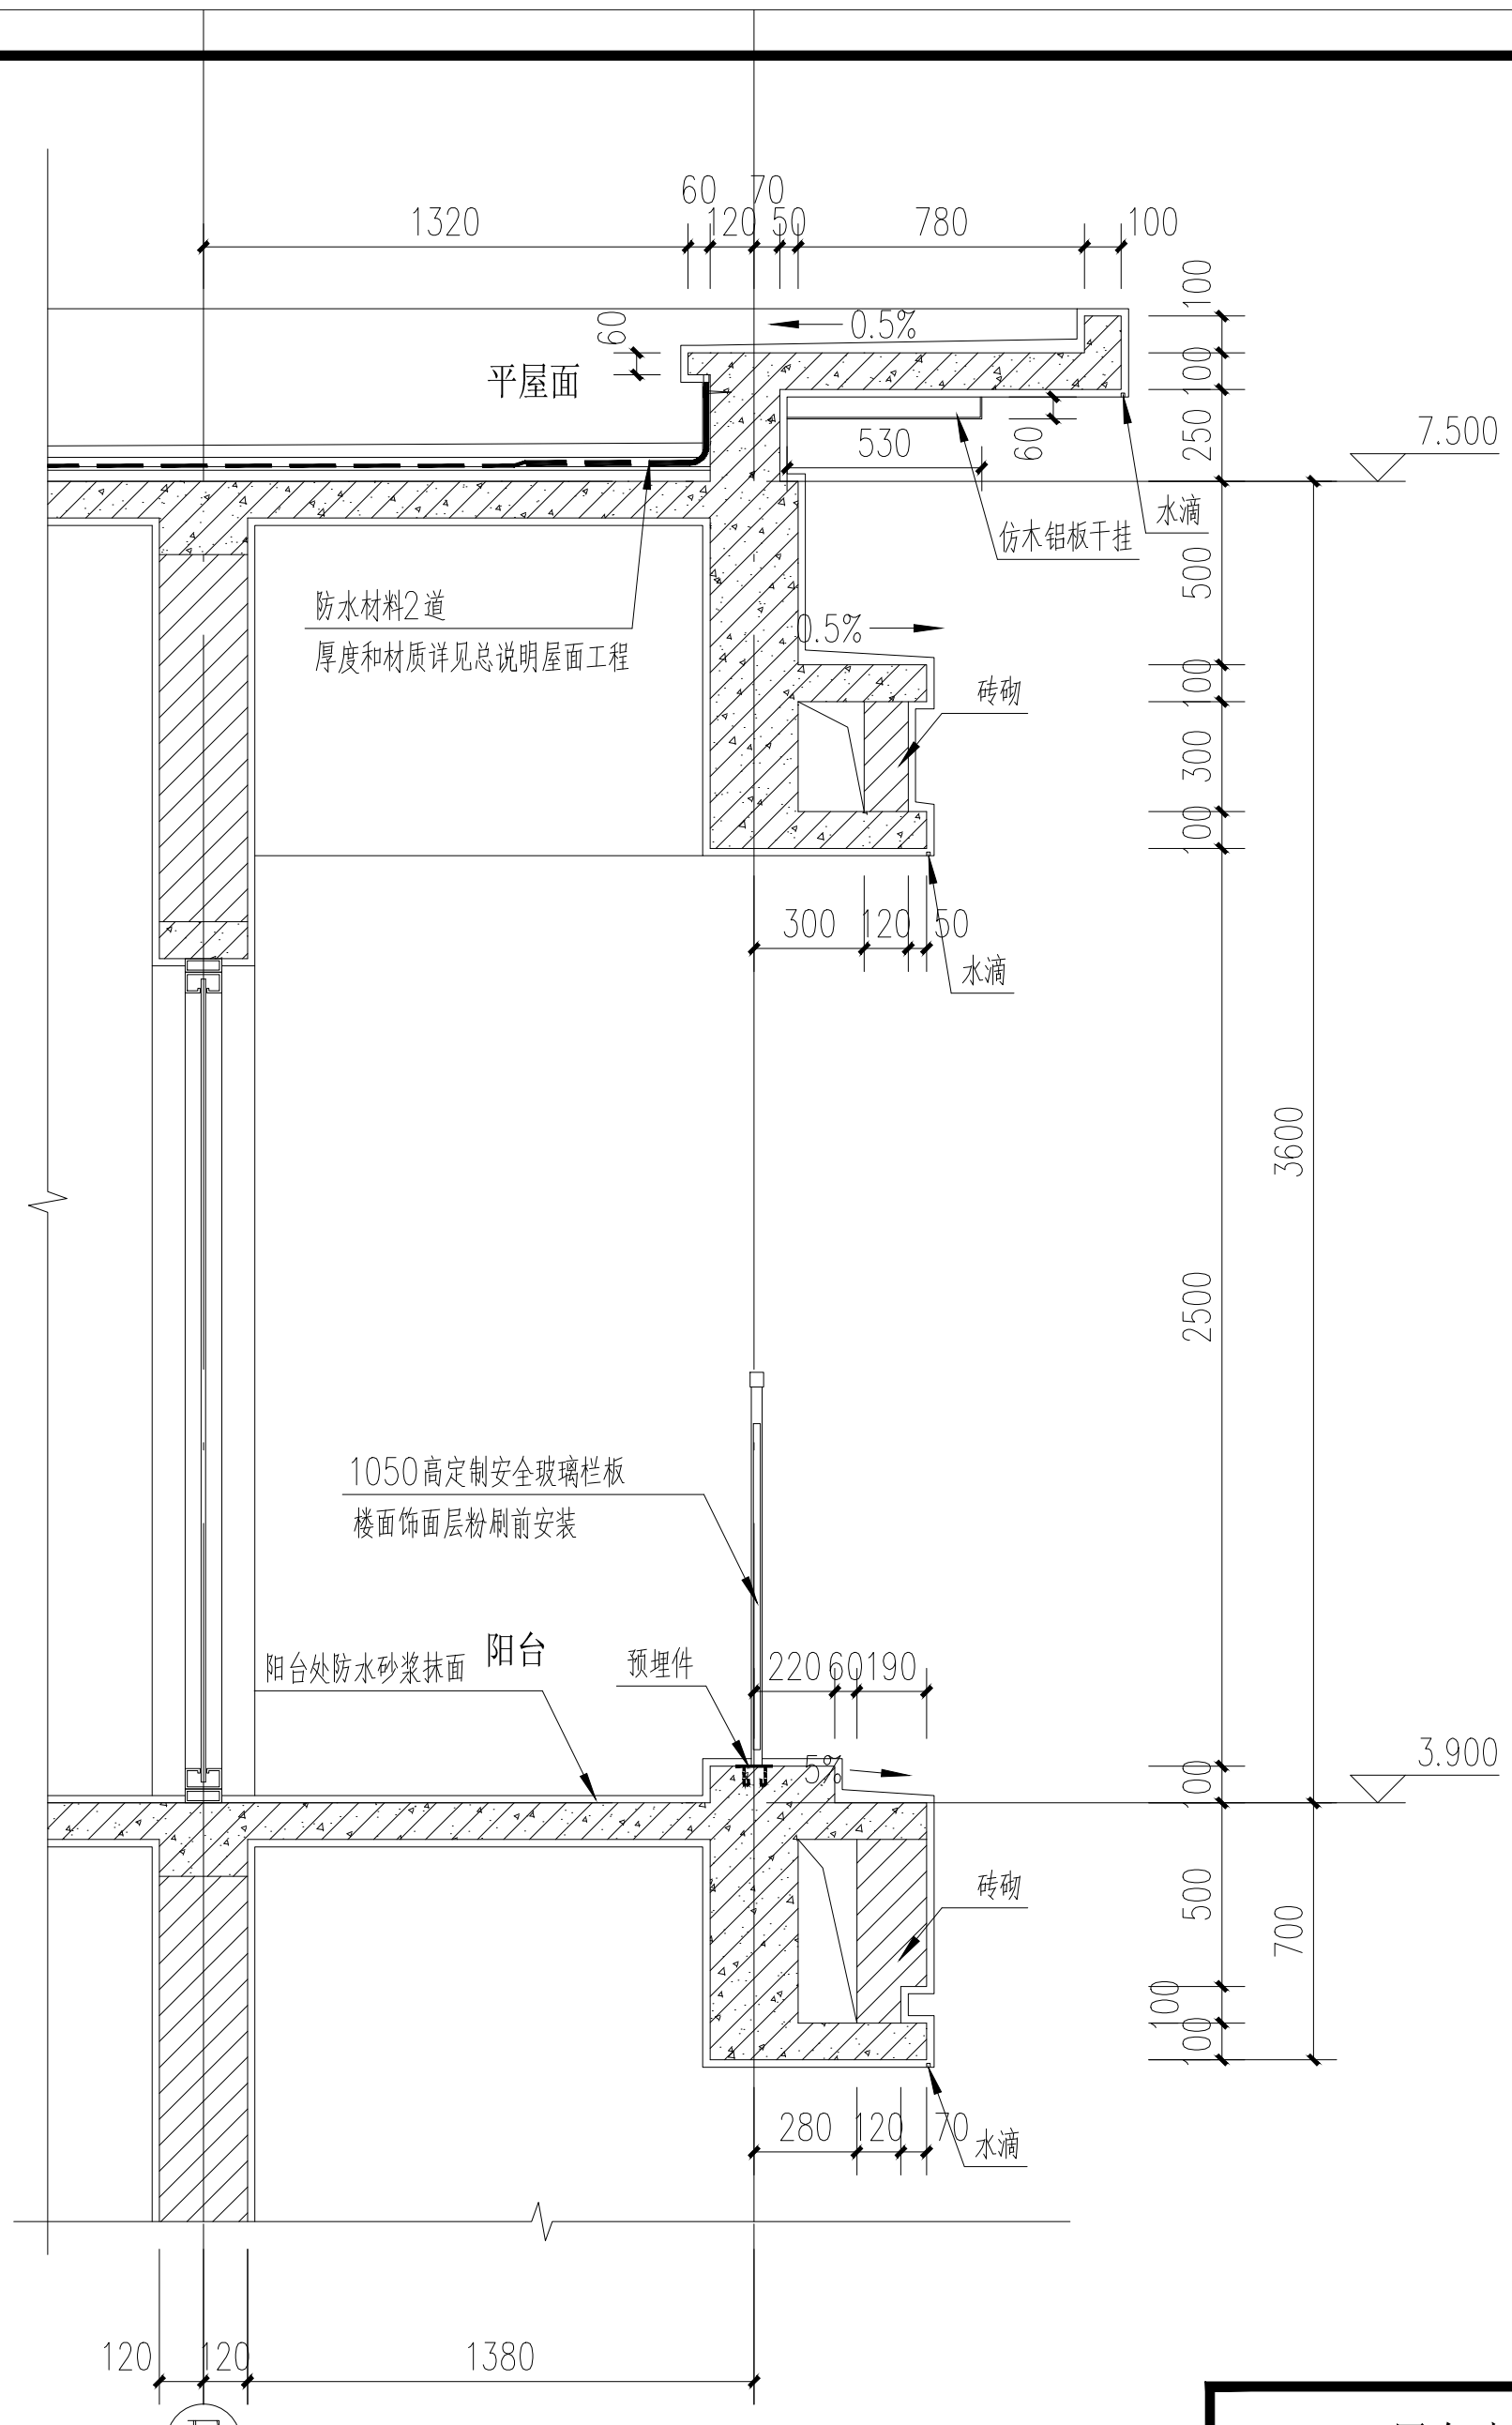

6

墙身大样

1:25

二层自建房

阶段

施工图设计

节点详图

图号

建施-17

比例

1:25

日期

2020.10.06