


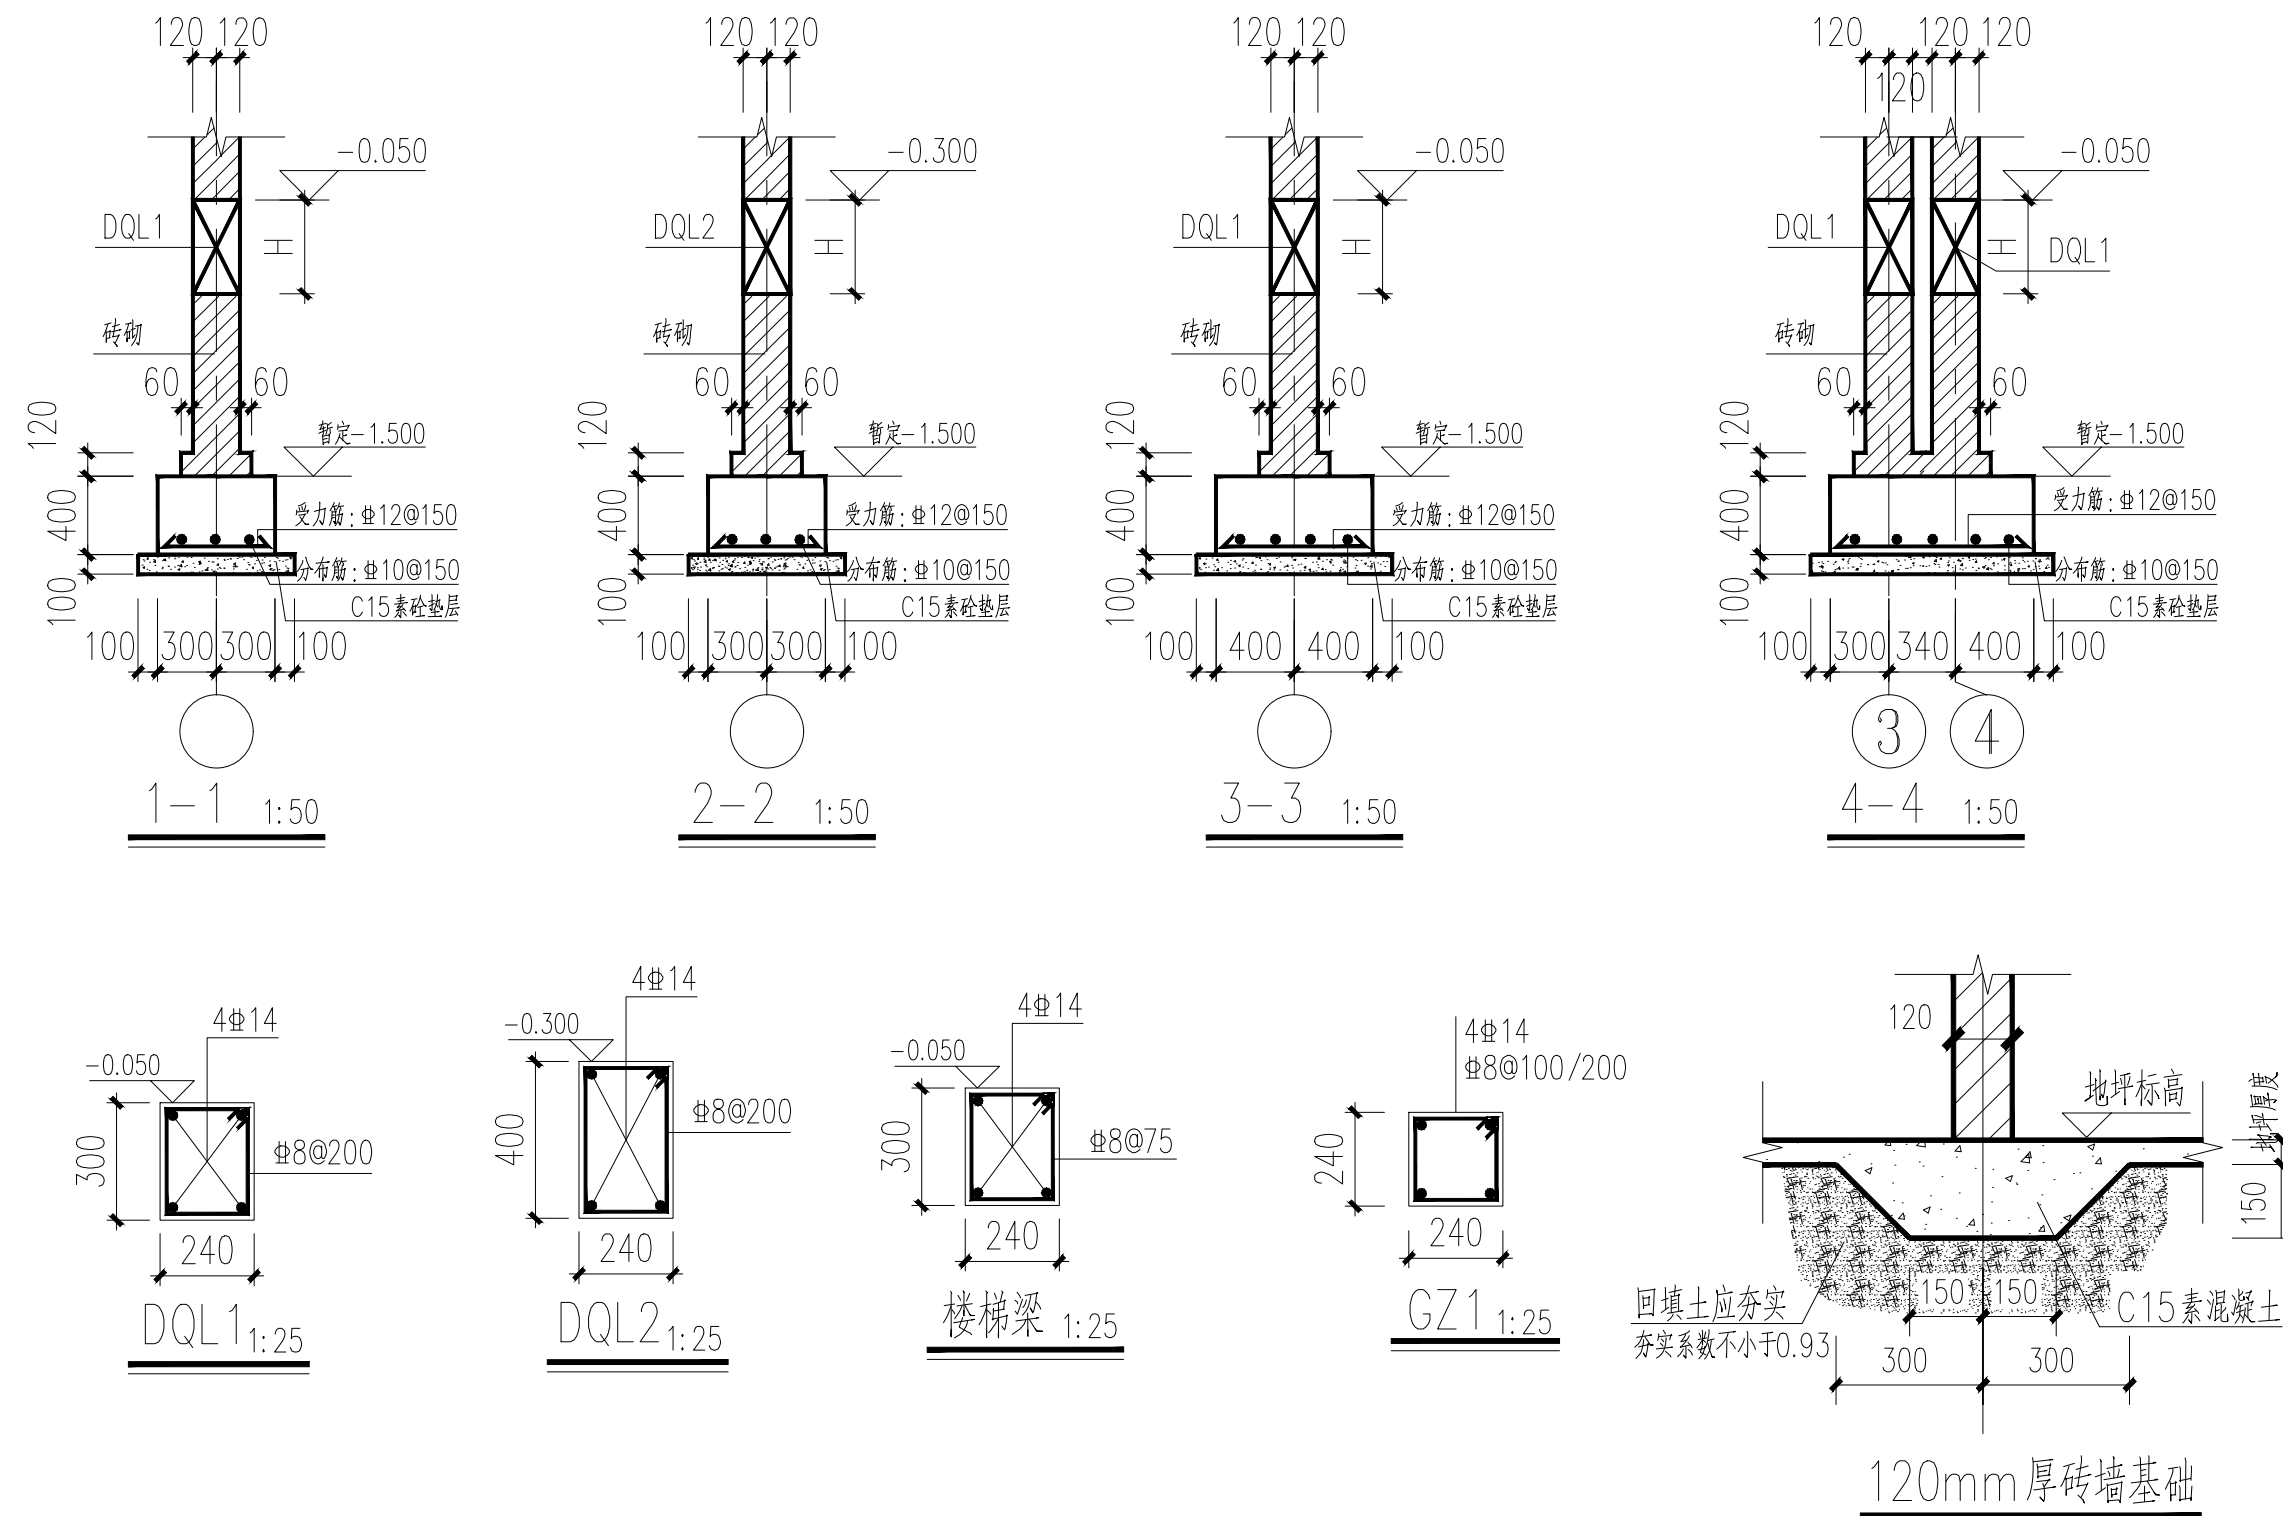

- 说明: 1.本工程基础采用墙下条形基础,墙下条形基础埋深暂定为-1.500米,图中未注明混凝土等级均为C30。
2.图中墙下条形基础做法详见剖面详图。
3.图中未注明地圈梁(DQL)均为DQL1,图中未注明构造柱均为GZ1。
4.地圈梁(DQL)应与构造柱整体浇筑,GZ1应从延伸至基础底板。
5.基础应挖至老土层,若挖至基础埋深处为杂填土,应继续往下挖至老土层方可施工。
6.标高-0.050米以下砖基础采用砖强度等级MU10,水泥砂浆强度等级M10砌筑,标高0.050以上砖墙基,采用MU10粘土机制砖,砂浆为M5.0混合砂浆砌筑。
7.本工程地基承载力特征值暂定 $f_{ak}=120\text{kPa}$,基础进入持力层的深度不得小于200mm,应严格控制不得超挖,基础下不得有扰动土存在。
基础底板的钢筋保护层厚度为40mm,垫层用C15混凝土,厚度为100mm;
8.本图中基础未特别注明的其余构造做法均参国标图集16G101-3施工。

二层自建房

阶 段

施工图设计

基础详图

图 号

结施-4

比 例

1: 100

日 期

2020.10.5