


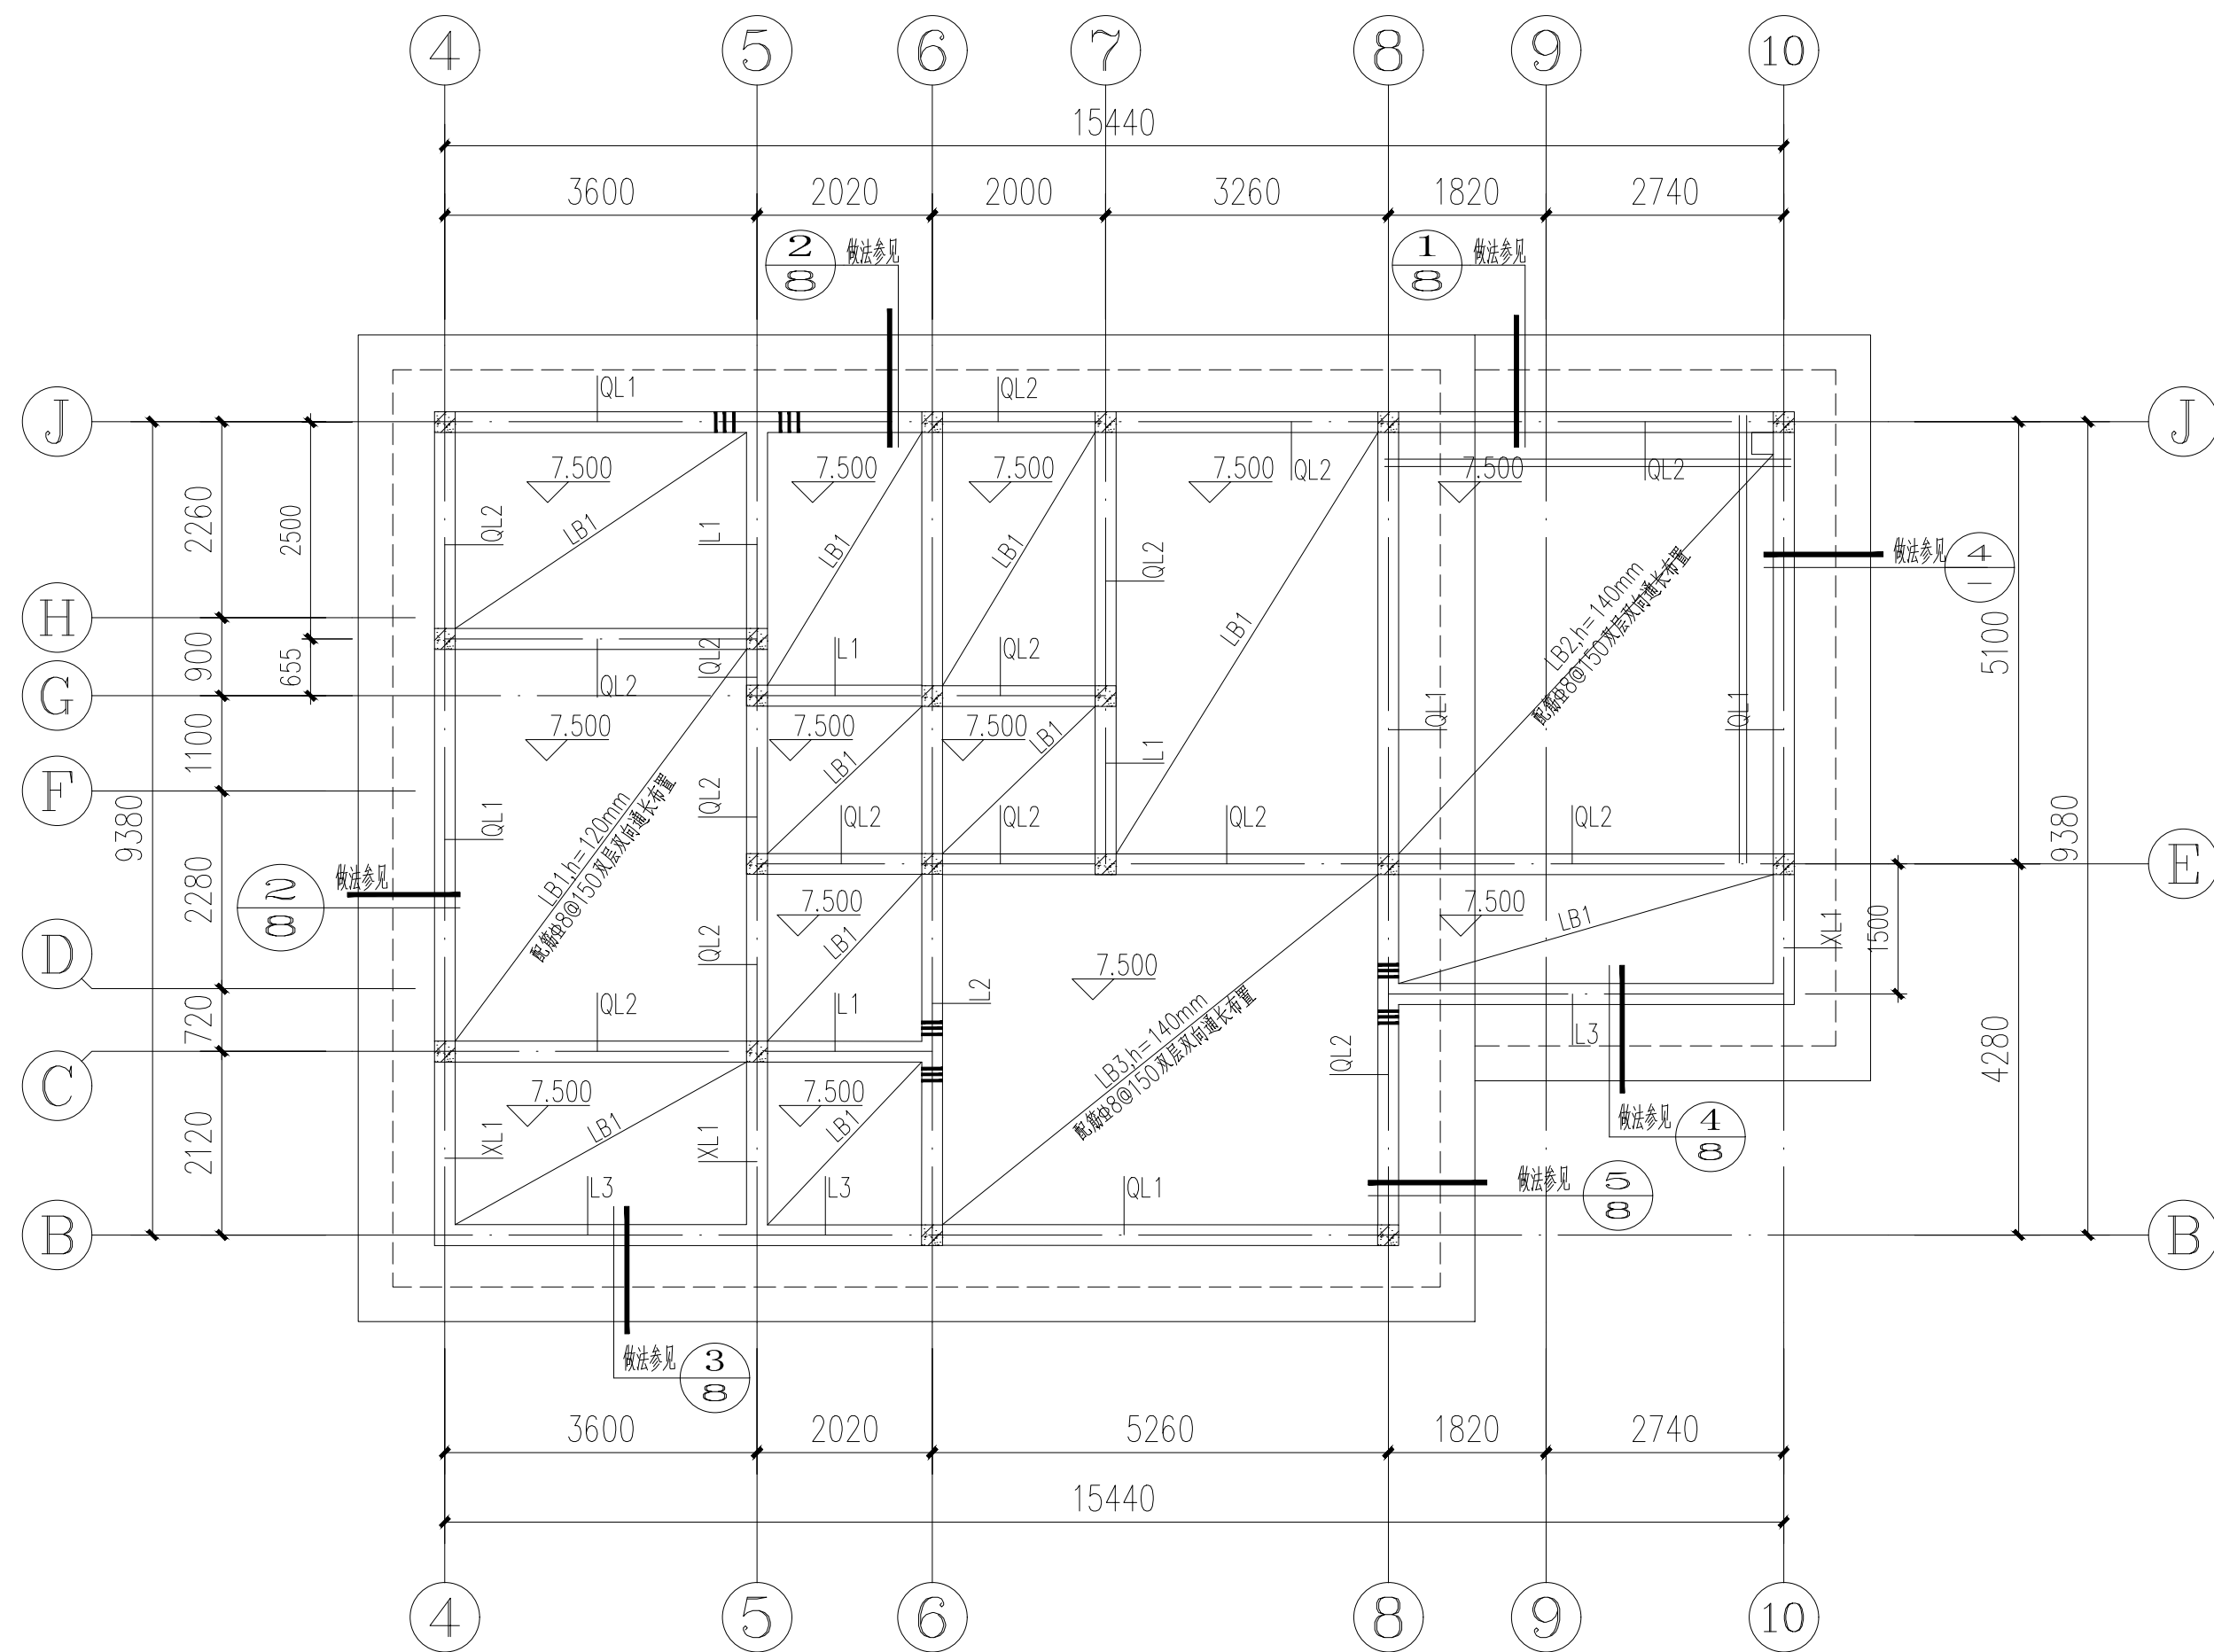

屋面层结构平面布置图:100

- 说明: 1. 图中所示为绝对高程。
2. 图中未注明(L*/QL*/QL*/GZ*/LB*)混凝土等级均为C30。
3. 图中所画楼梯(LB*)均为钢筋混凝土现浇楼梯, 现浇楼梯板面标高详见平面图。
4. 图中未注明构造柱均为GZ1。
5. 图中楼梯处做法详见楼梯详图。
6. 主次梁交接处均在次梁两侧附加 $d@50$ 箍筋, (d同主梁箍筋, 数量见图示)。

二层自建房 屋面层结构平面布置图	阶 段	施工图设计
	图 号	结施-7
	比 例	1: 100
	日 期	2020. 10. 5