




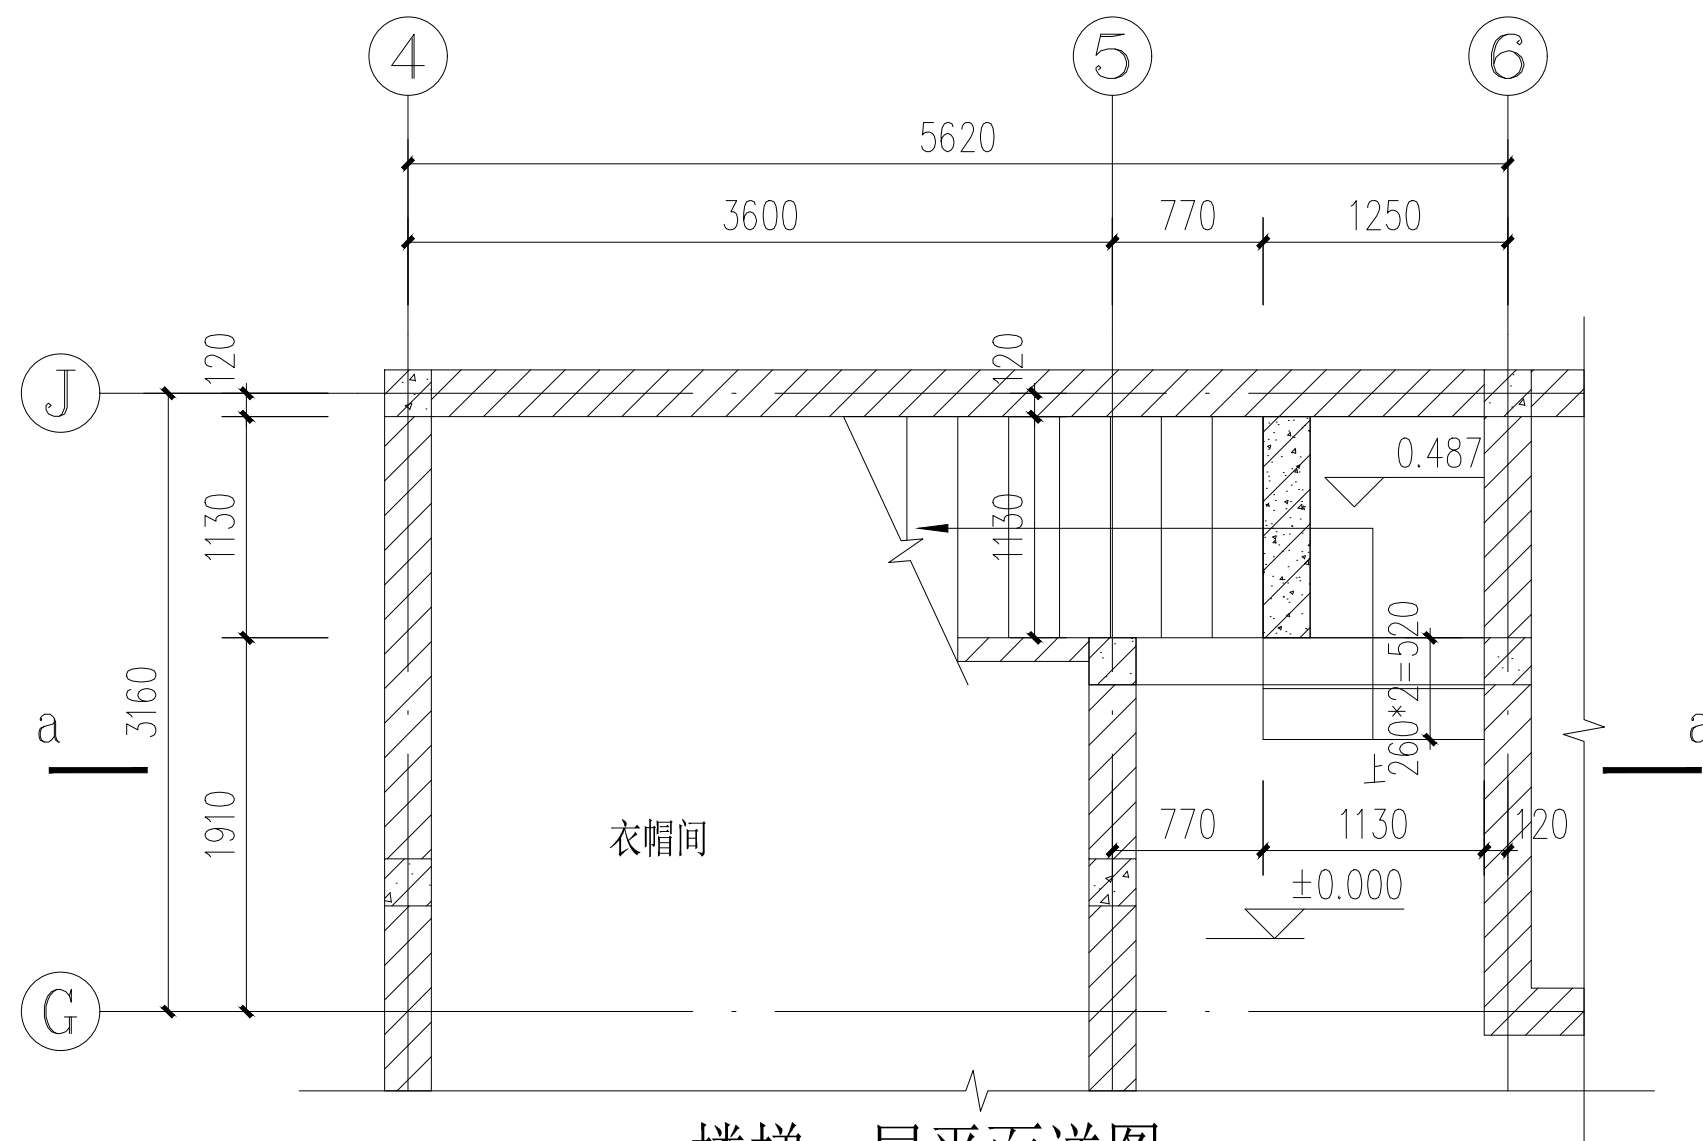


楼梯一层平面详图 1:50

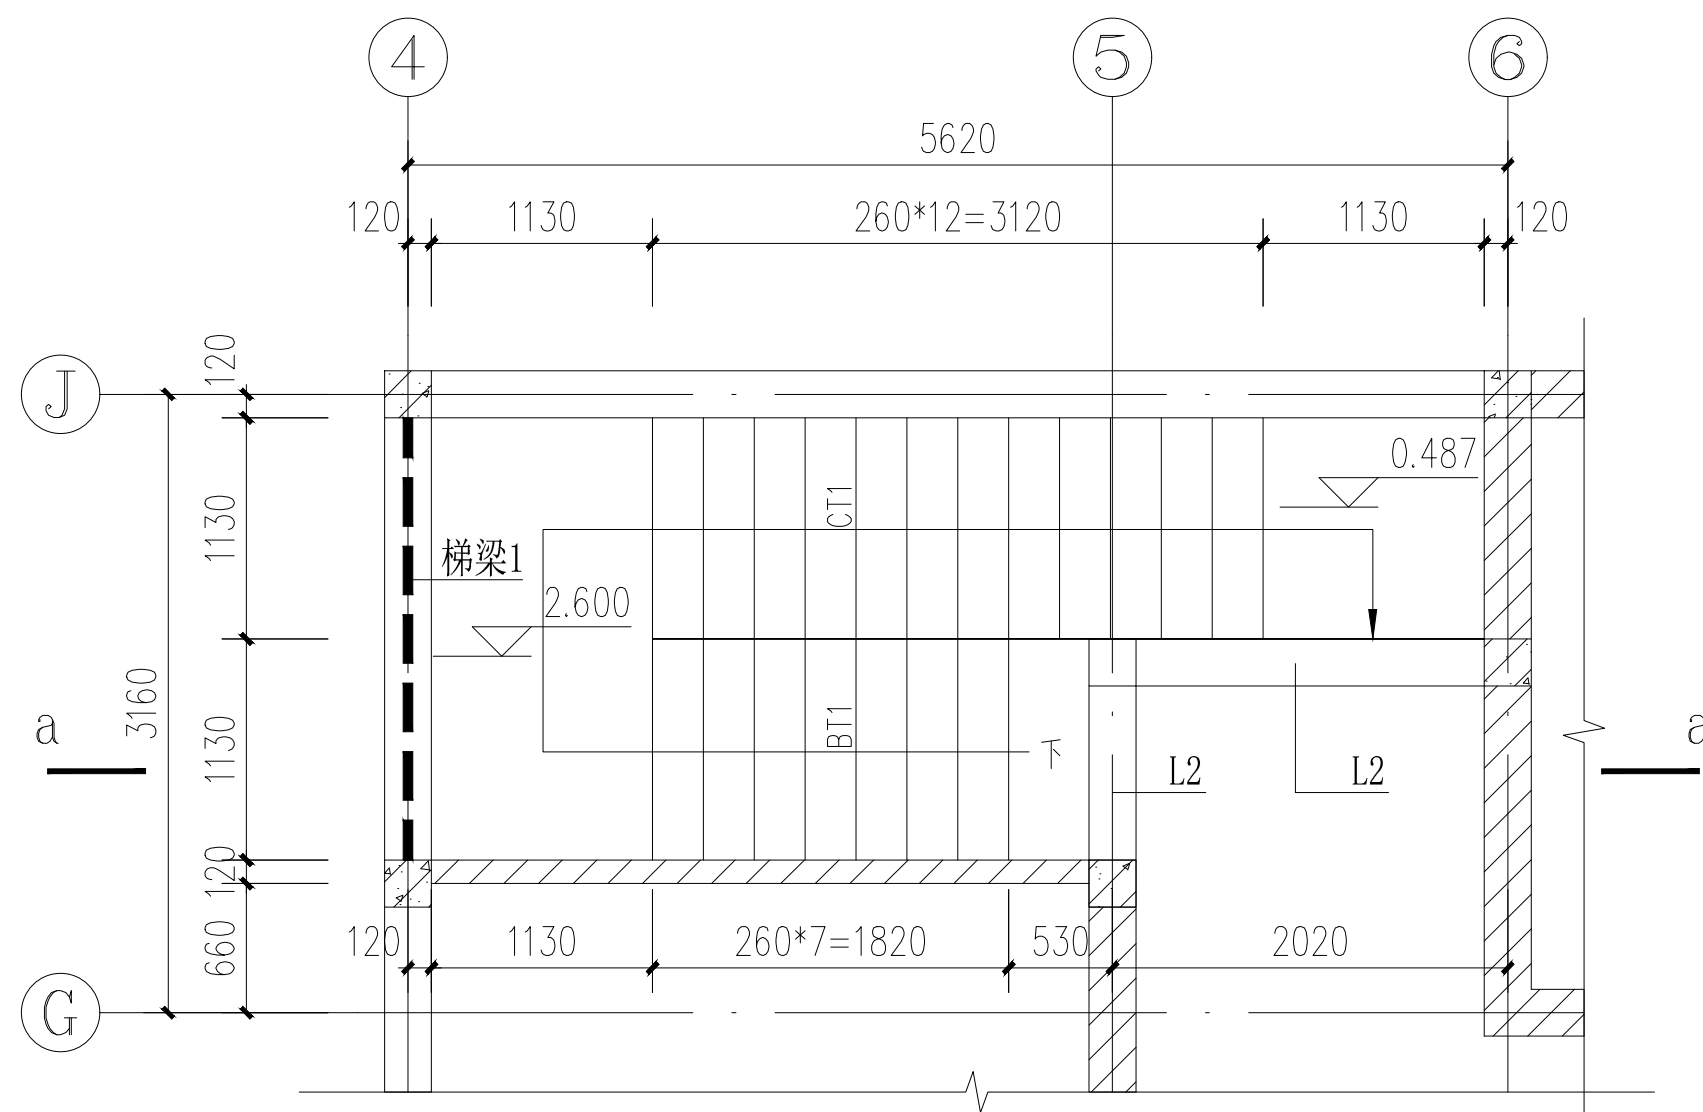

楼梯二层平面详图 1:50

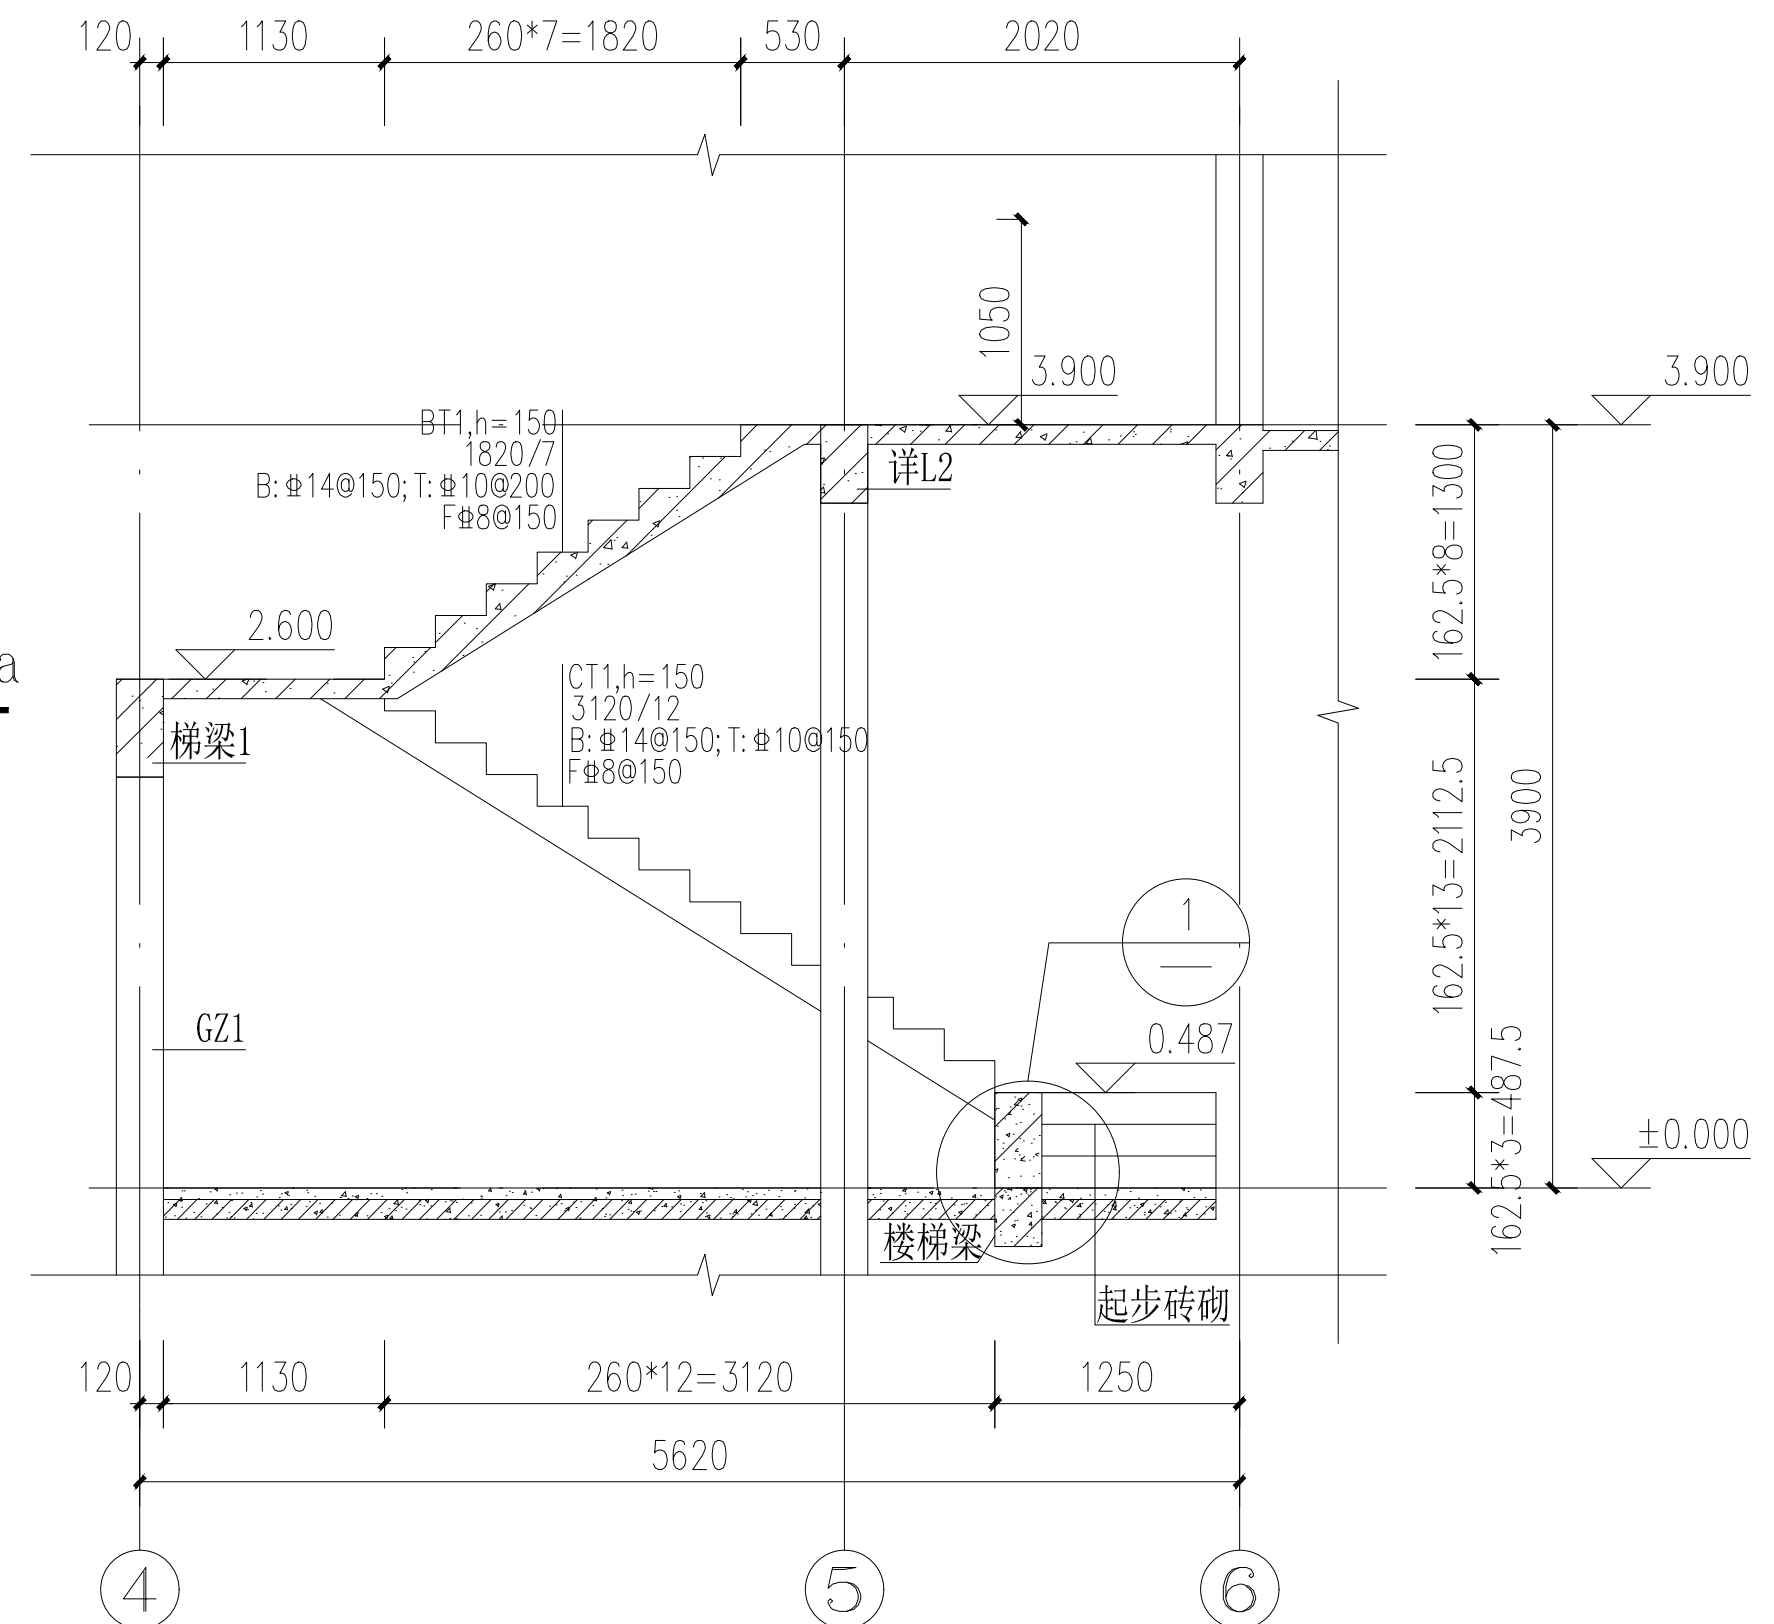

a-a剖面详图 1:50

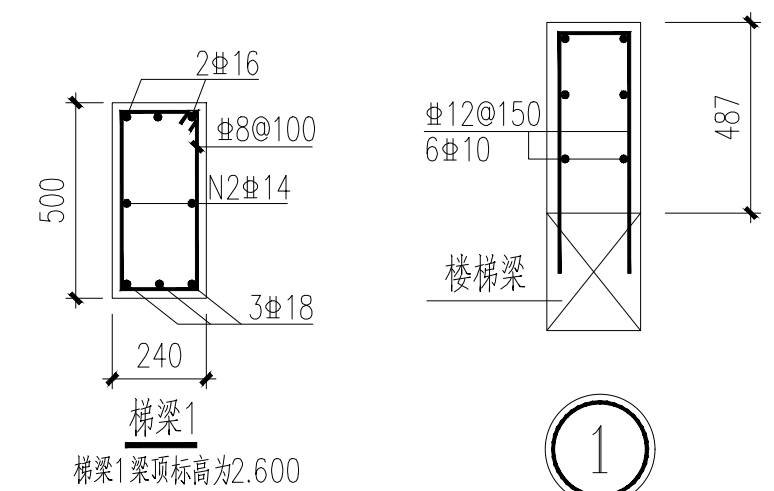

- 本工程楼梯采用平法绘图，除图纸中特别注明外，须严格按图集16G101-2施工。
梯板中16G101-2所示的负筋均改为通长设置。
- 楼梯与扶手连接的钢预埋件应按建施大样或相应的标准构造图集事先预埋，不得后置。
- 楼梯混凝土强度等级同楼层梁板。
- 梯板浇注至填充墙边。
- 楼梯间内及周边所有填充墙应用钢丝网砂浆面层加强。

二层自建房

楼梯详图

阶段	施工图设计
图号	结施-9
比例	1:50
日期	2020.10.5