
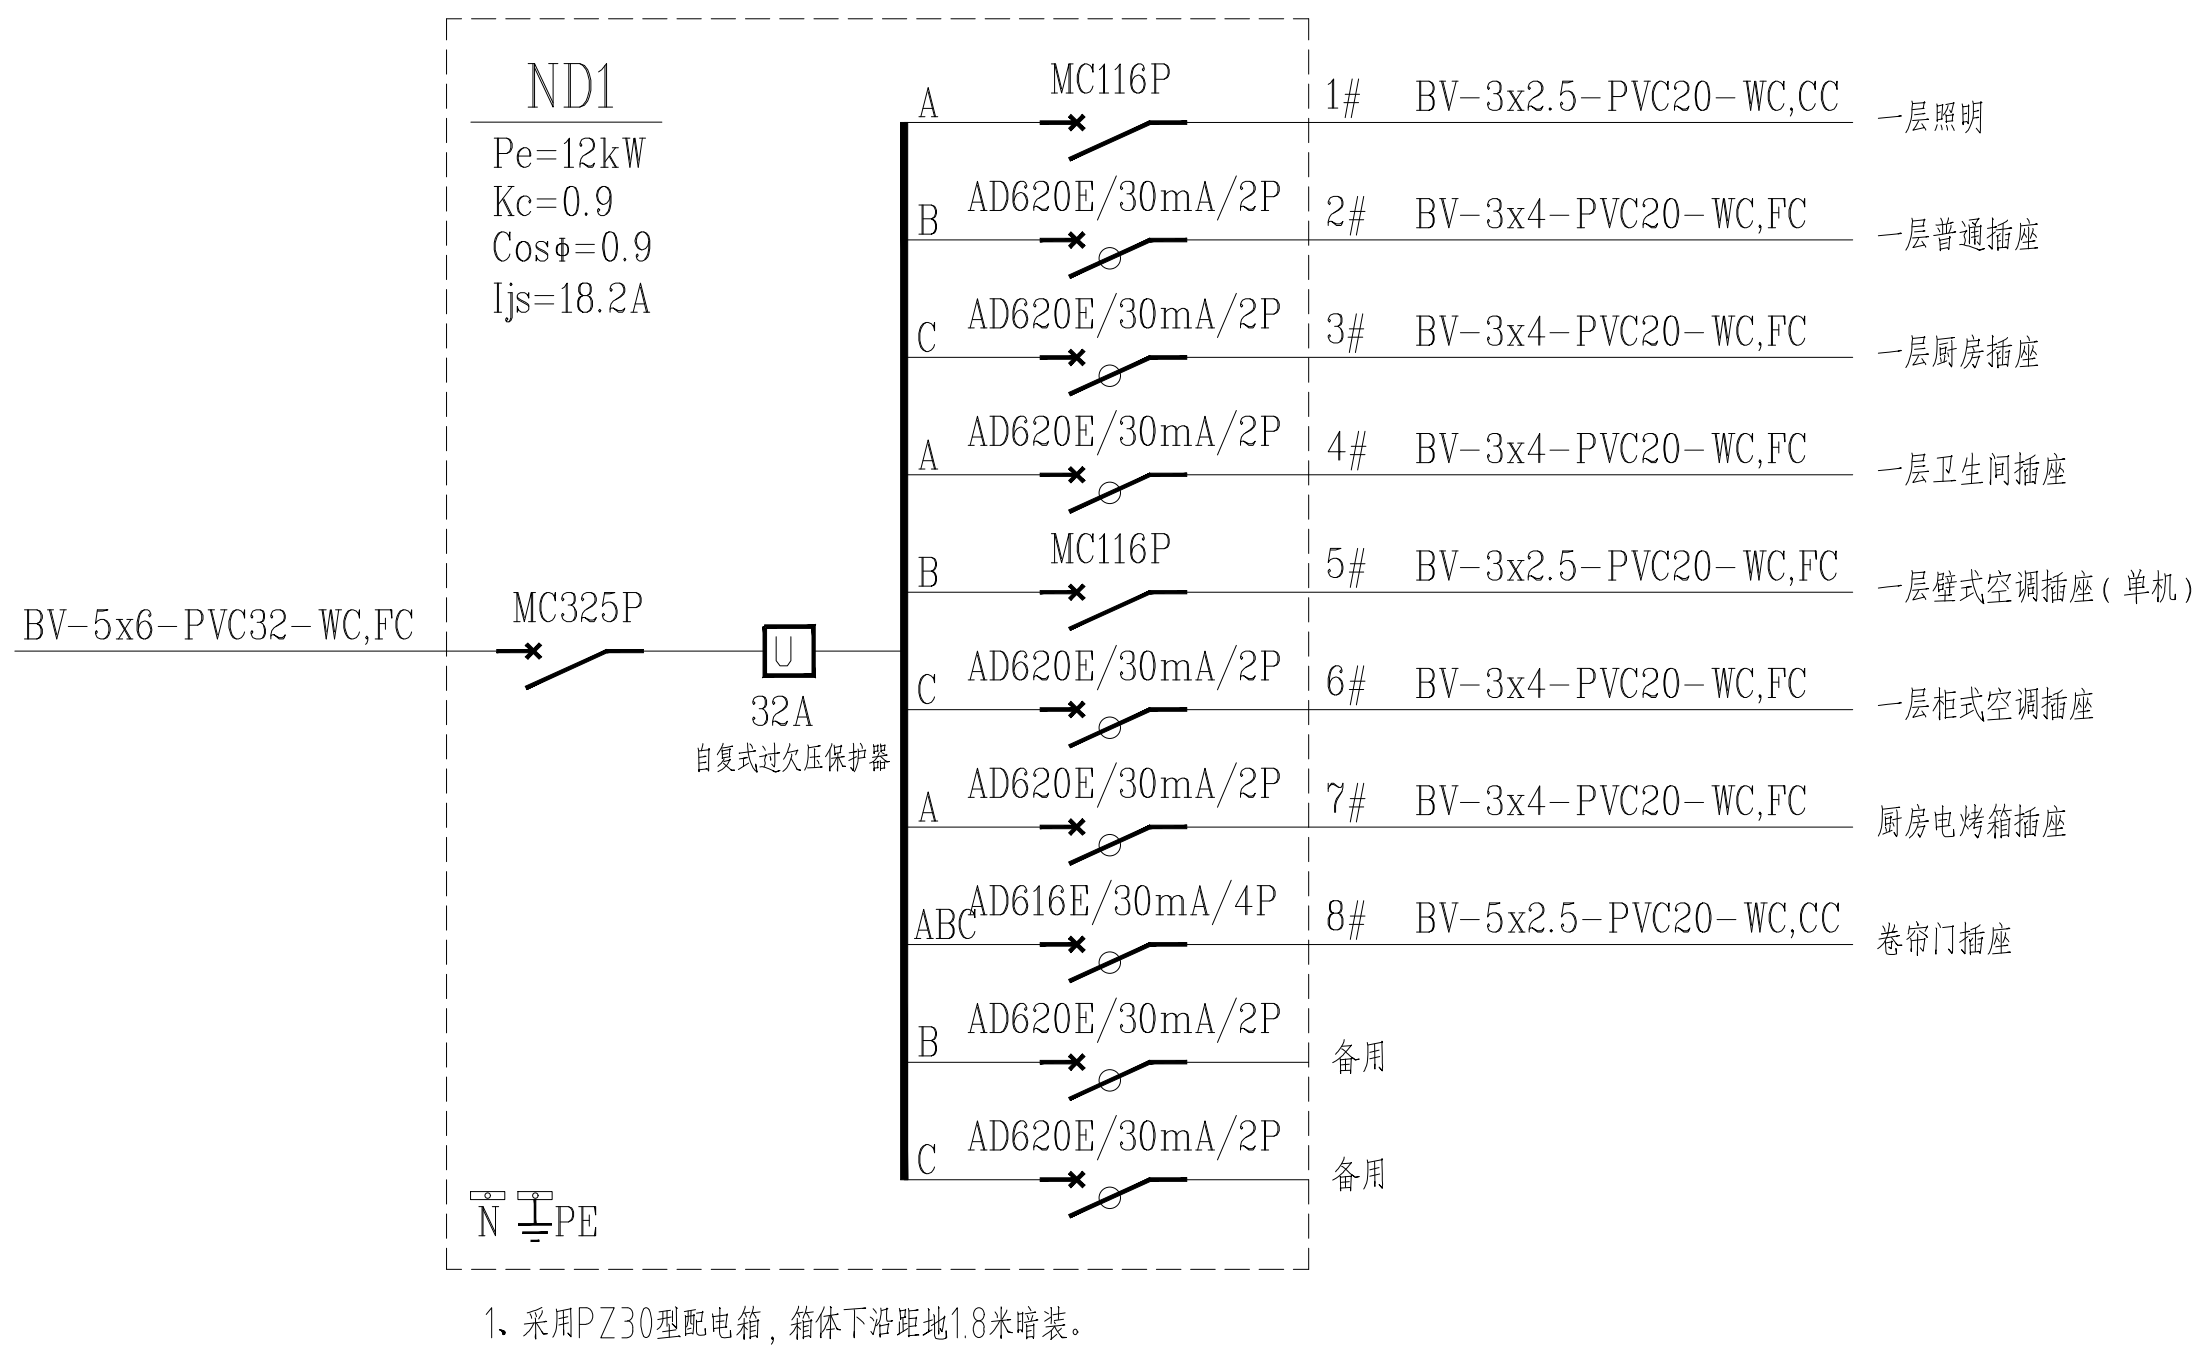


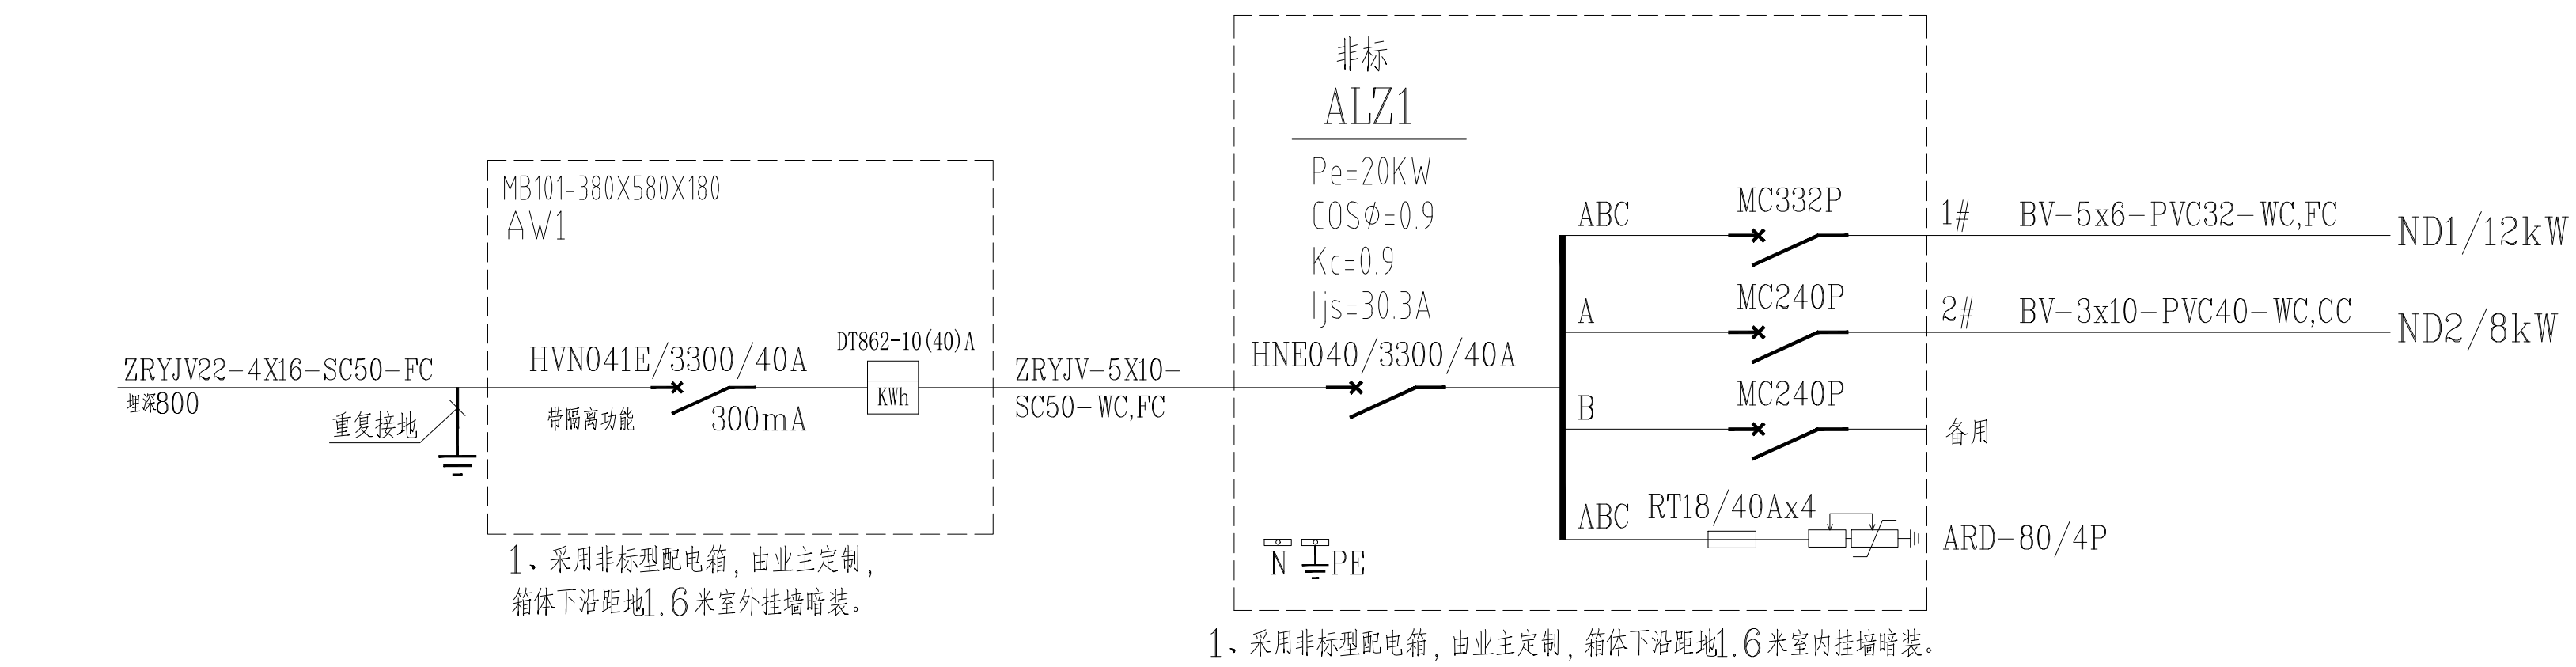

|                       |     |              |
|-----------------------|-----|--------------|
| 二层自建房<br><br>配电系统图（一） | 阶 段 | 施工图设计        |
|                       | 图 号 | 电施-4         |
|                       | 比 例 | 1: 100       |
|                       | 日 期 | 2020. 10. 06 |