


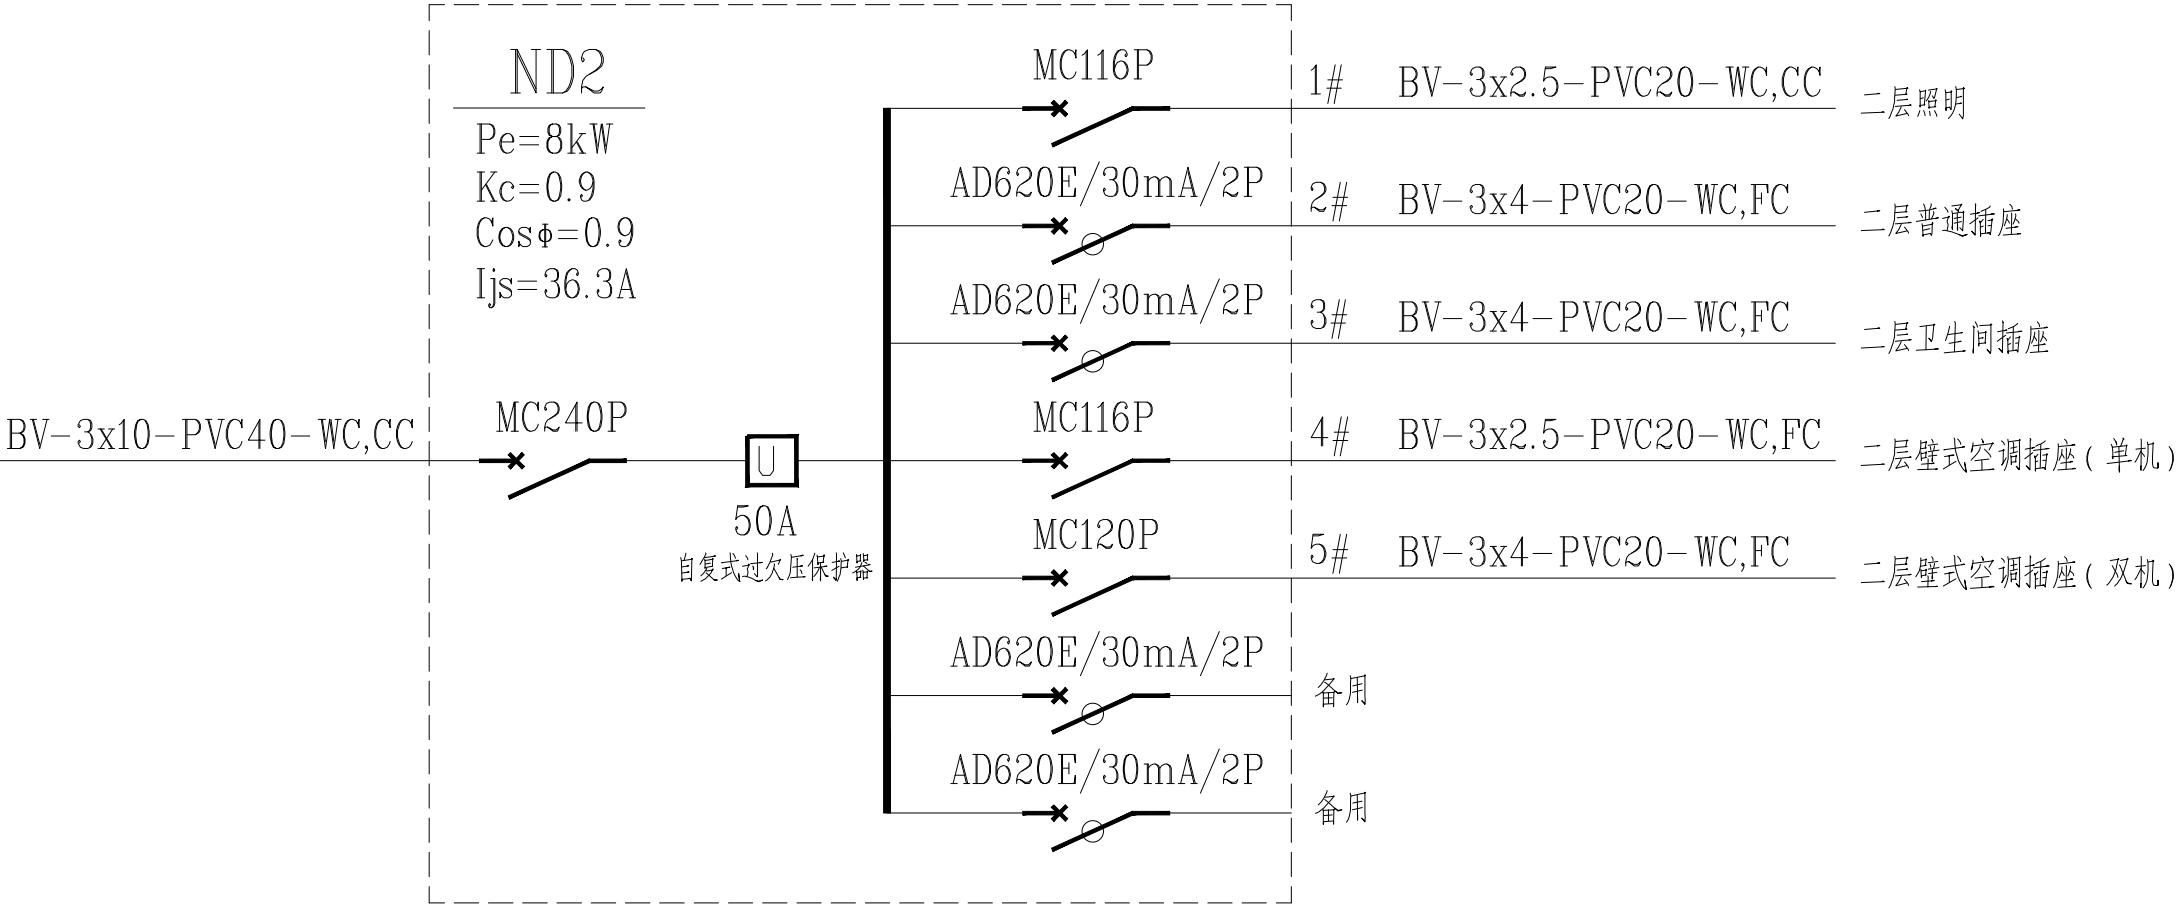

1、采用PZ30型配电箱，箱体下沿距地1.8米暗装。

二层自建房 配电系统图（二）	阶 段	施工图设计
	图 号	电施—5
	比 例	1：100
	日 期	2020. 10. 06