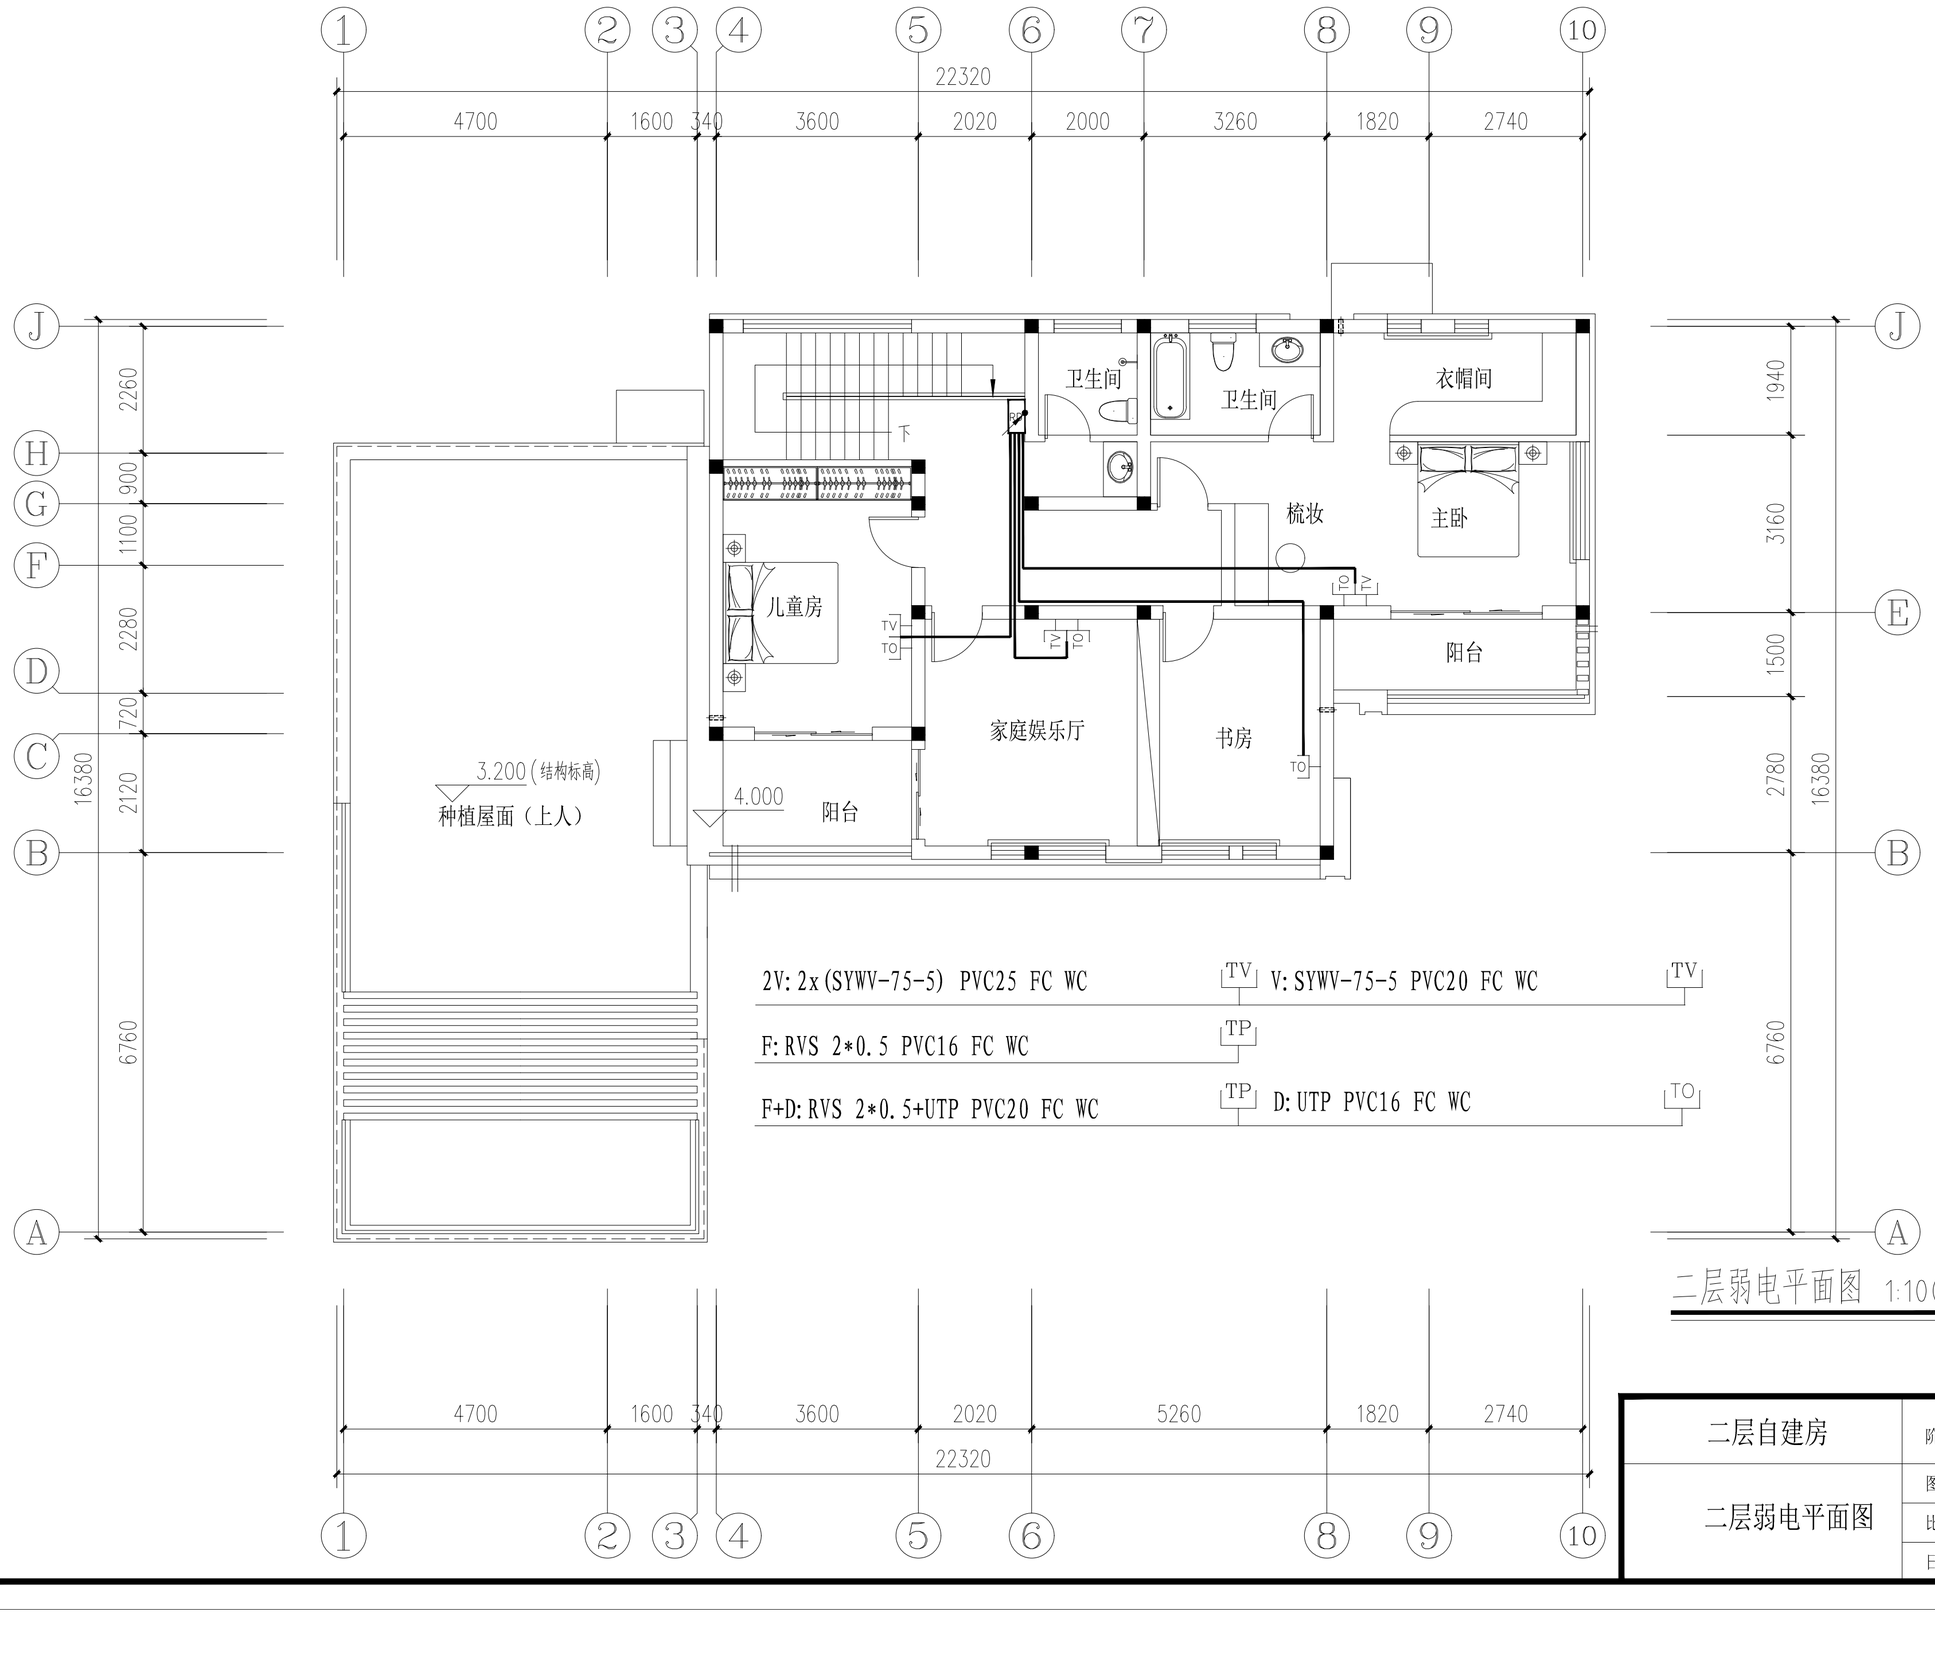

二层弱电平面图 1:100

二层自建房	阶 段	施工图设计
二层弱电平面图	图 号	电施－11
	比 例	1：100
	日 期	2020.10.06