
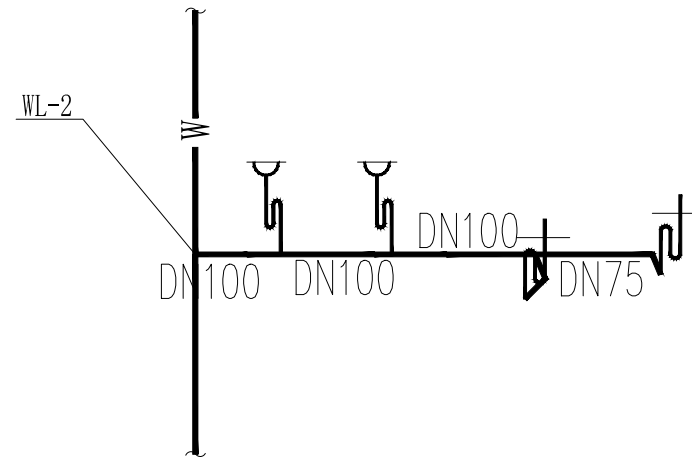
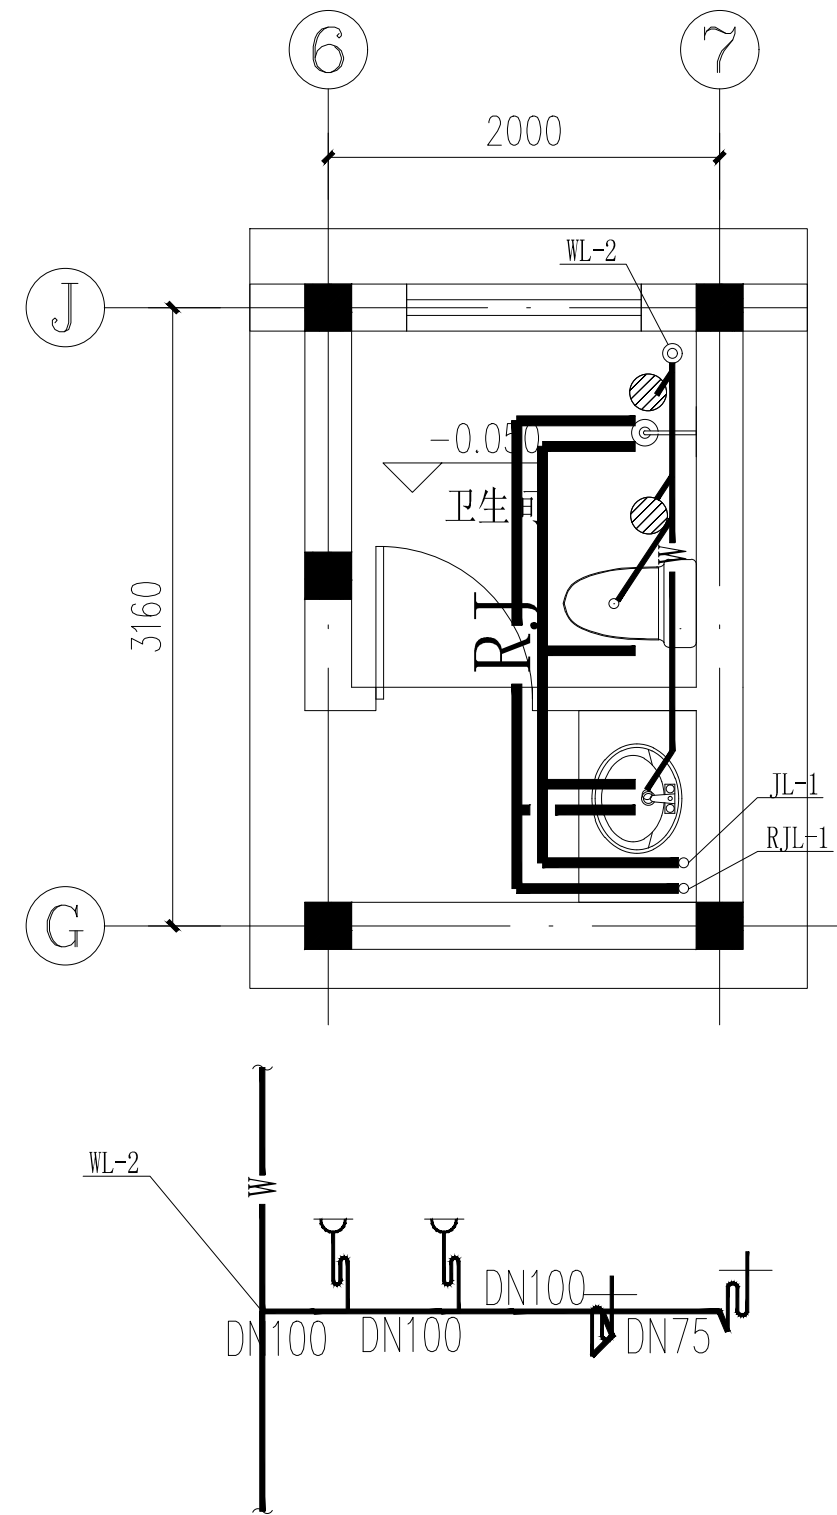
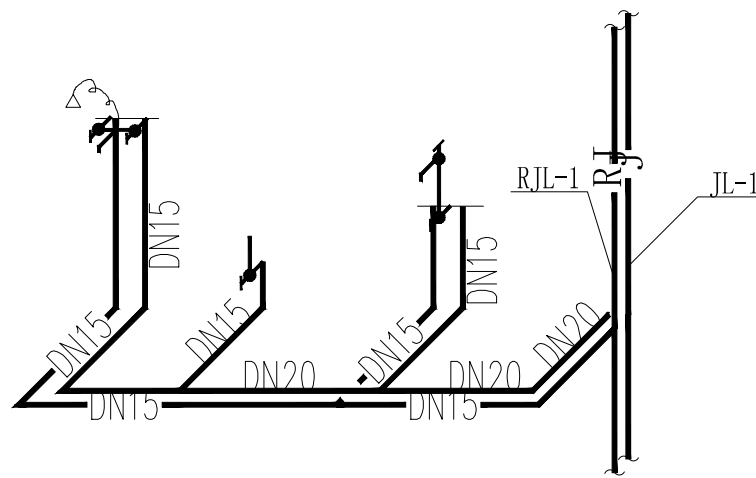


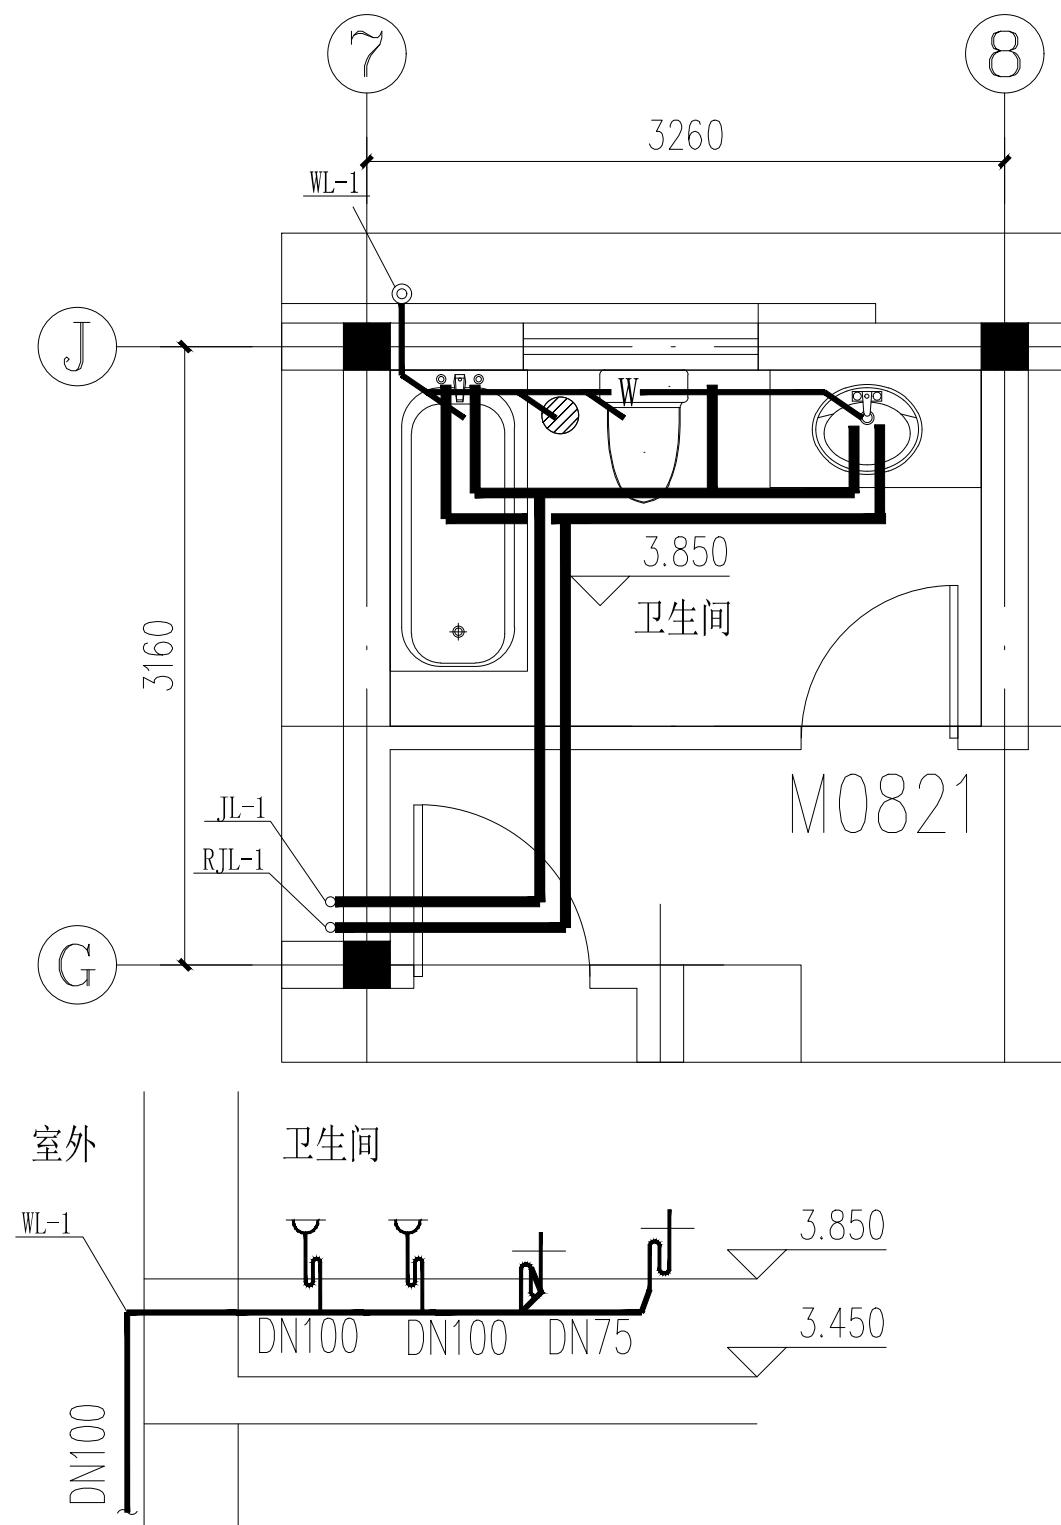

1~2层卫生间大样图 1:50

- 注：1. 卫生器具选用节水型。选用及安装参见09S304。
2. 卫生间尺寸及卫生器具定位详见建施。
- 洗手槽水嘴采用感应式水嘴。
- 大便器采用感应式冲洗阀蹲式大便器，参照图集09S304-92。
- 小便器采用自动感应一体落地式小便器。
3. 本设计所选用大便器、小便器均自带存水弯，如不自带需增设存水弯。
4. 供老年人居住和公共活动场所的给水排水用具应符合下列要求：
- a. 居住空间的水龙头和淋浴口应采取杠杆式单把龙头；
- b. 宜采用软管淋浴口，与淋浴器相连的金属软管长度不宜小于1.5m；
- c. 老年人居住建筑的热热水供应系统应有防烫伤措施，冷热水管应有明显标示。
- d. 公共卫生间采用感应式水嘴、触摸式冲洗装置，医用洗涤池应采用非手动开关。
- e. 所有卫生洁具选用方便无障碍使用与通行的洁具。

卫生洁具代号与给排水管道安装对应表

代 号	洁具名称及型式	图 例	
		给 水	排 水
① 涤	洗涤盆 	 进水管DN15	
② 脸	洗脸盆(立式) 	 进水管DN15	
③ 坐	坐便器 	 进水管DN15	
④ 漏	地漏 		

注：1) 具体以确定的厂家产品安装说明为准。

二层自建房

阶 段

施工图设计

卫生间详图

图 号

水施-6

比 例

1: 50

日 期

2020. 10. 06