




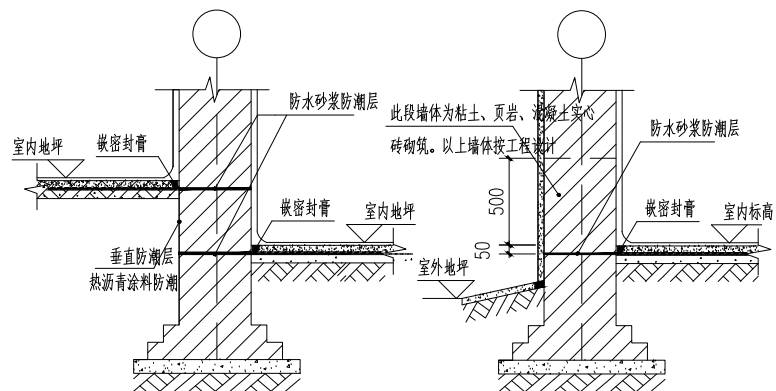


内墙墙身防潮

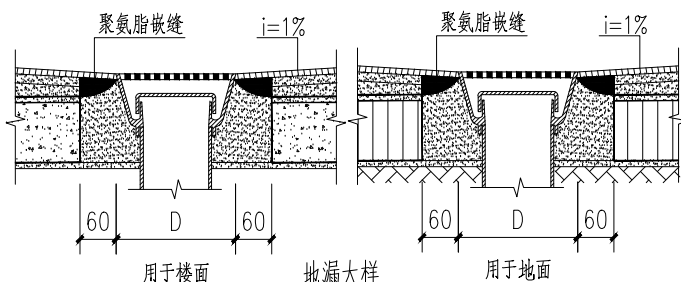


地漏大样

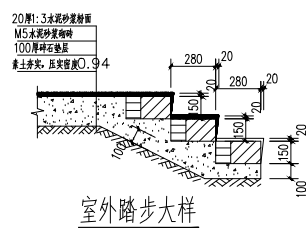


室外踏步大样

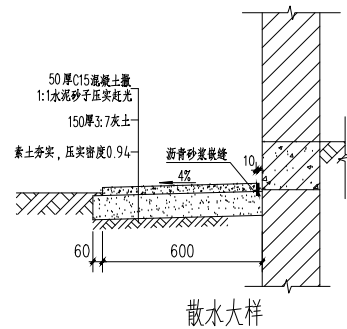


散水大样

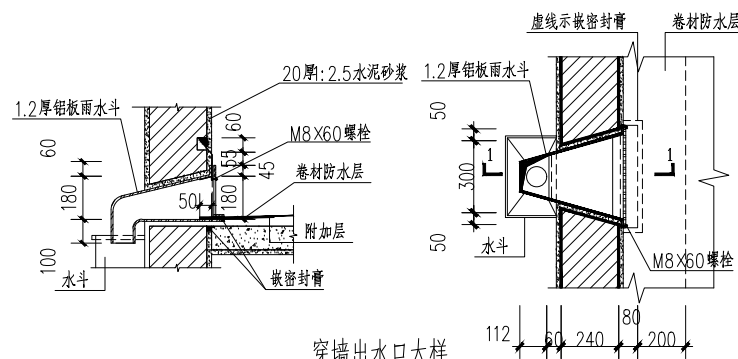


穿墙出水口大样

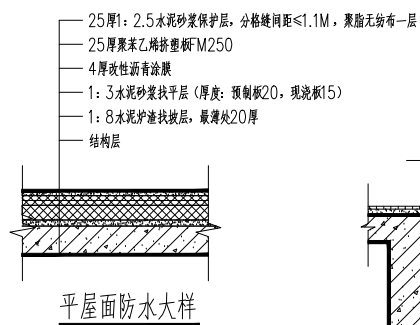

平屋面防水大样

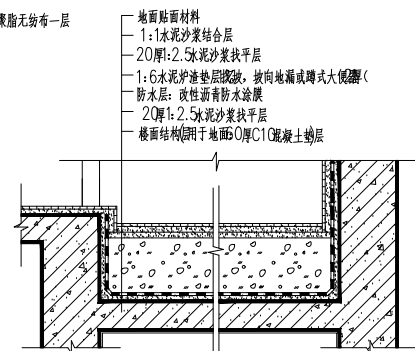


卫生间楼面防水大样

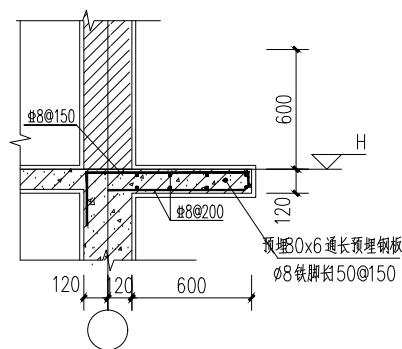

空调板大样 1:25

空调板出挑600，长度业主自定。

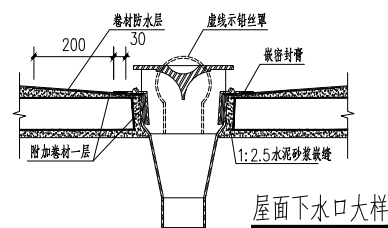

屋面下水口大样

二层自建房	阶段	施工图设计
	图号	建施-21
	比例	1:25
	日期	2020.10.06