
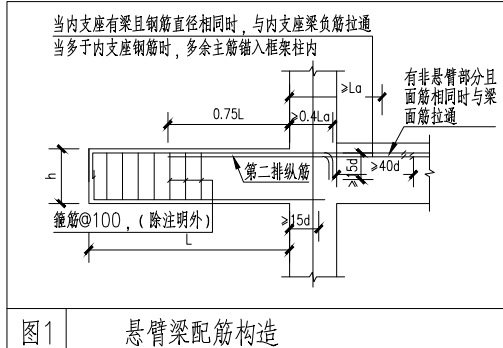


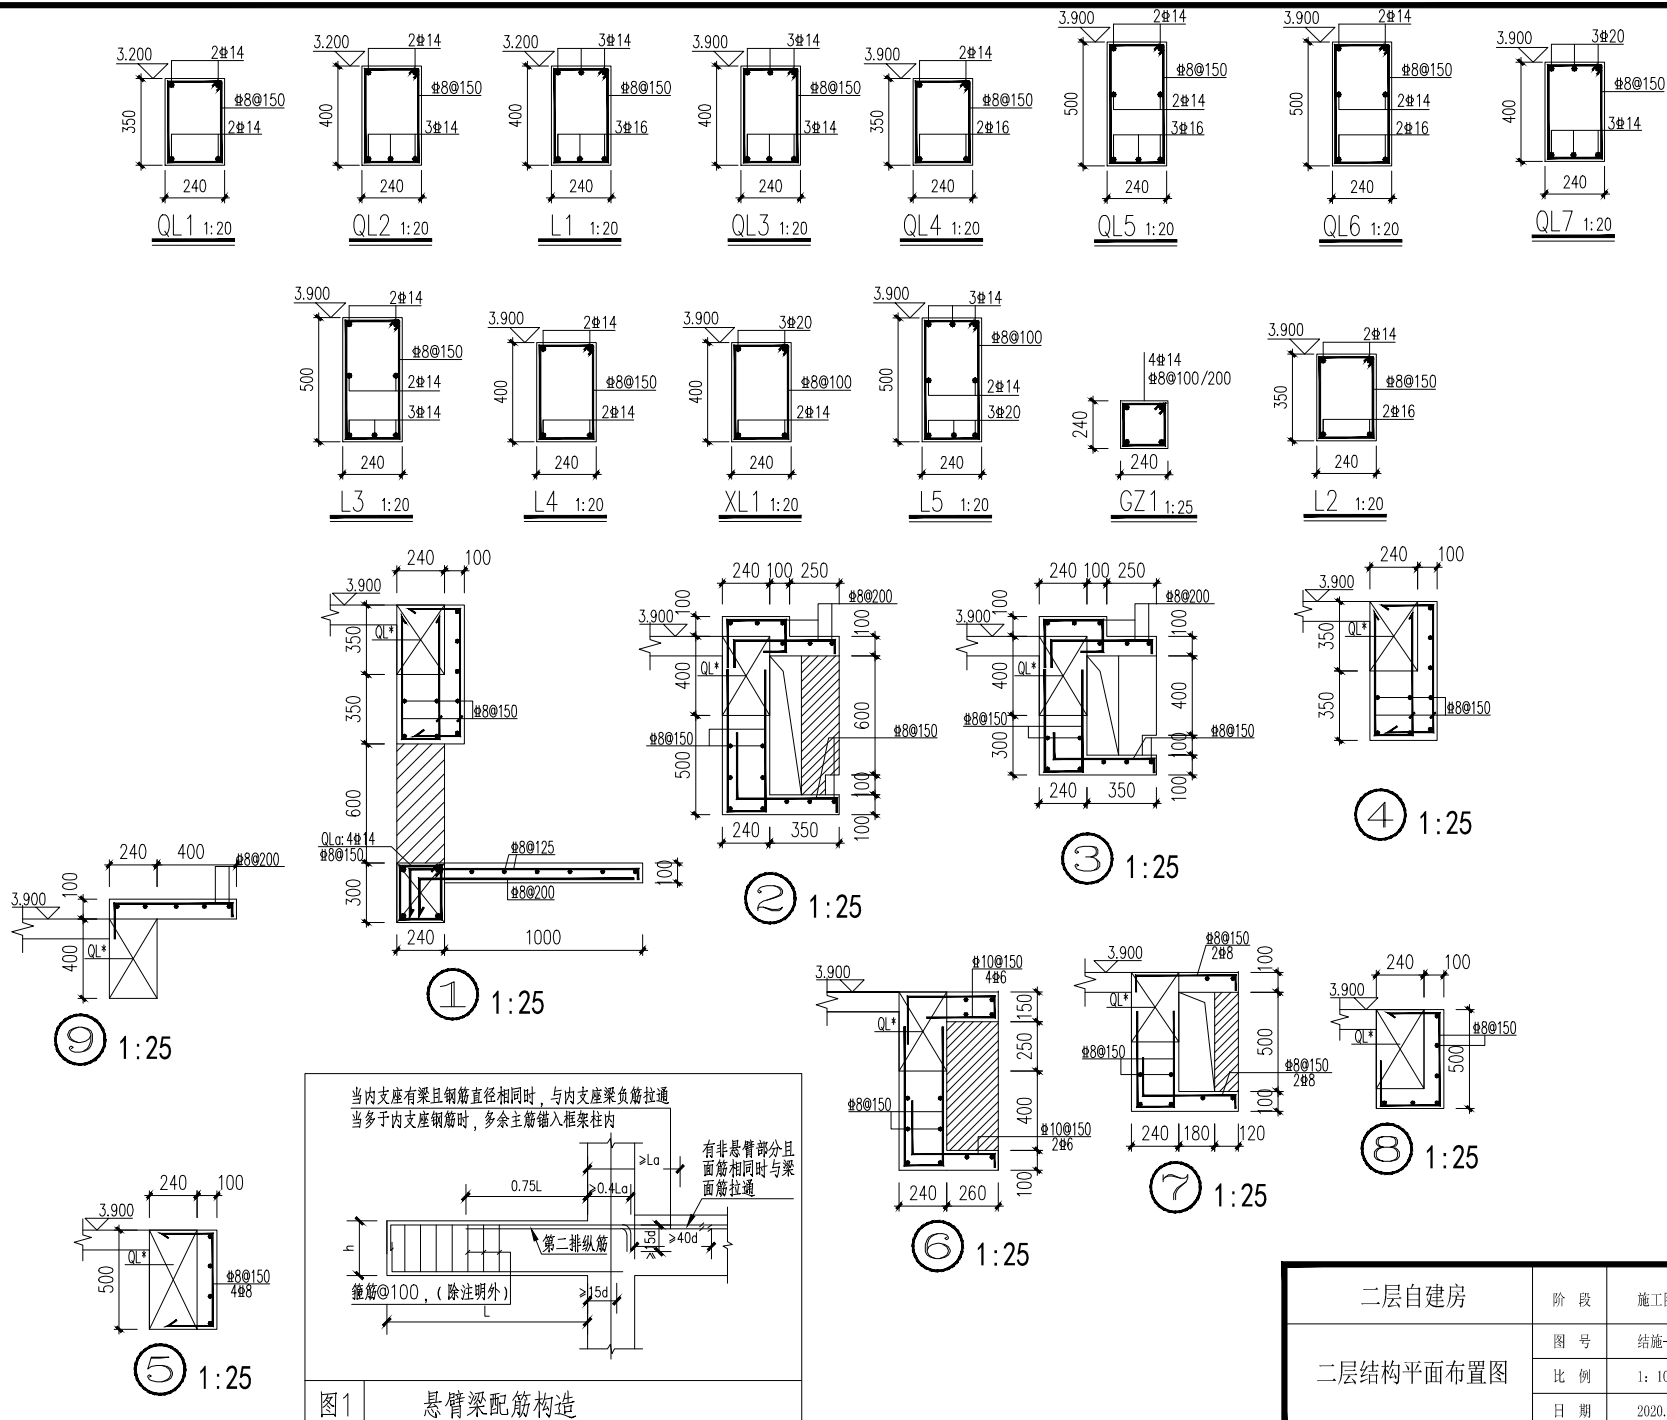

二层自建房	阶段	施工图设计
二层结构平面布置图	图号	结施-6
	比例	1: 100
	日期	2020.10.5