
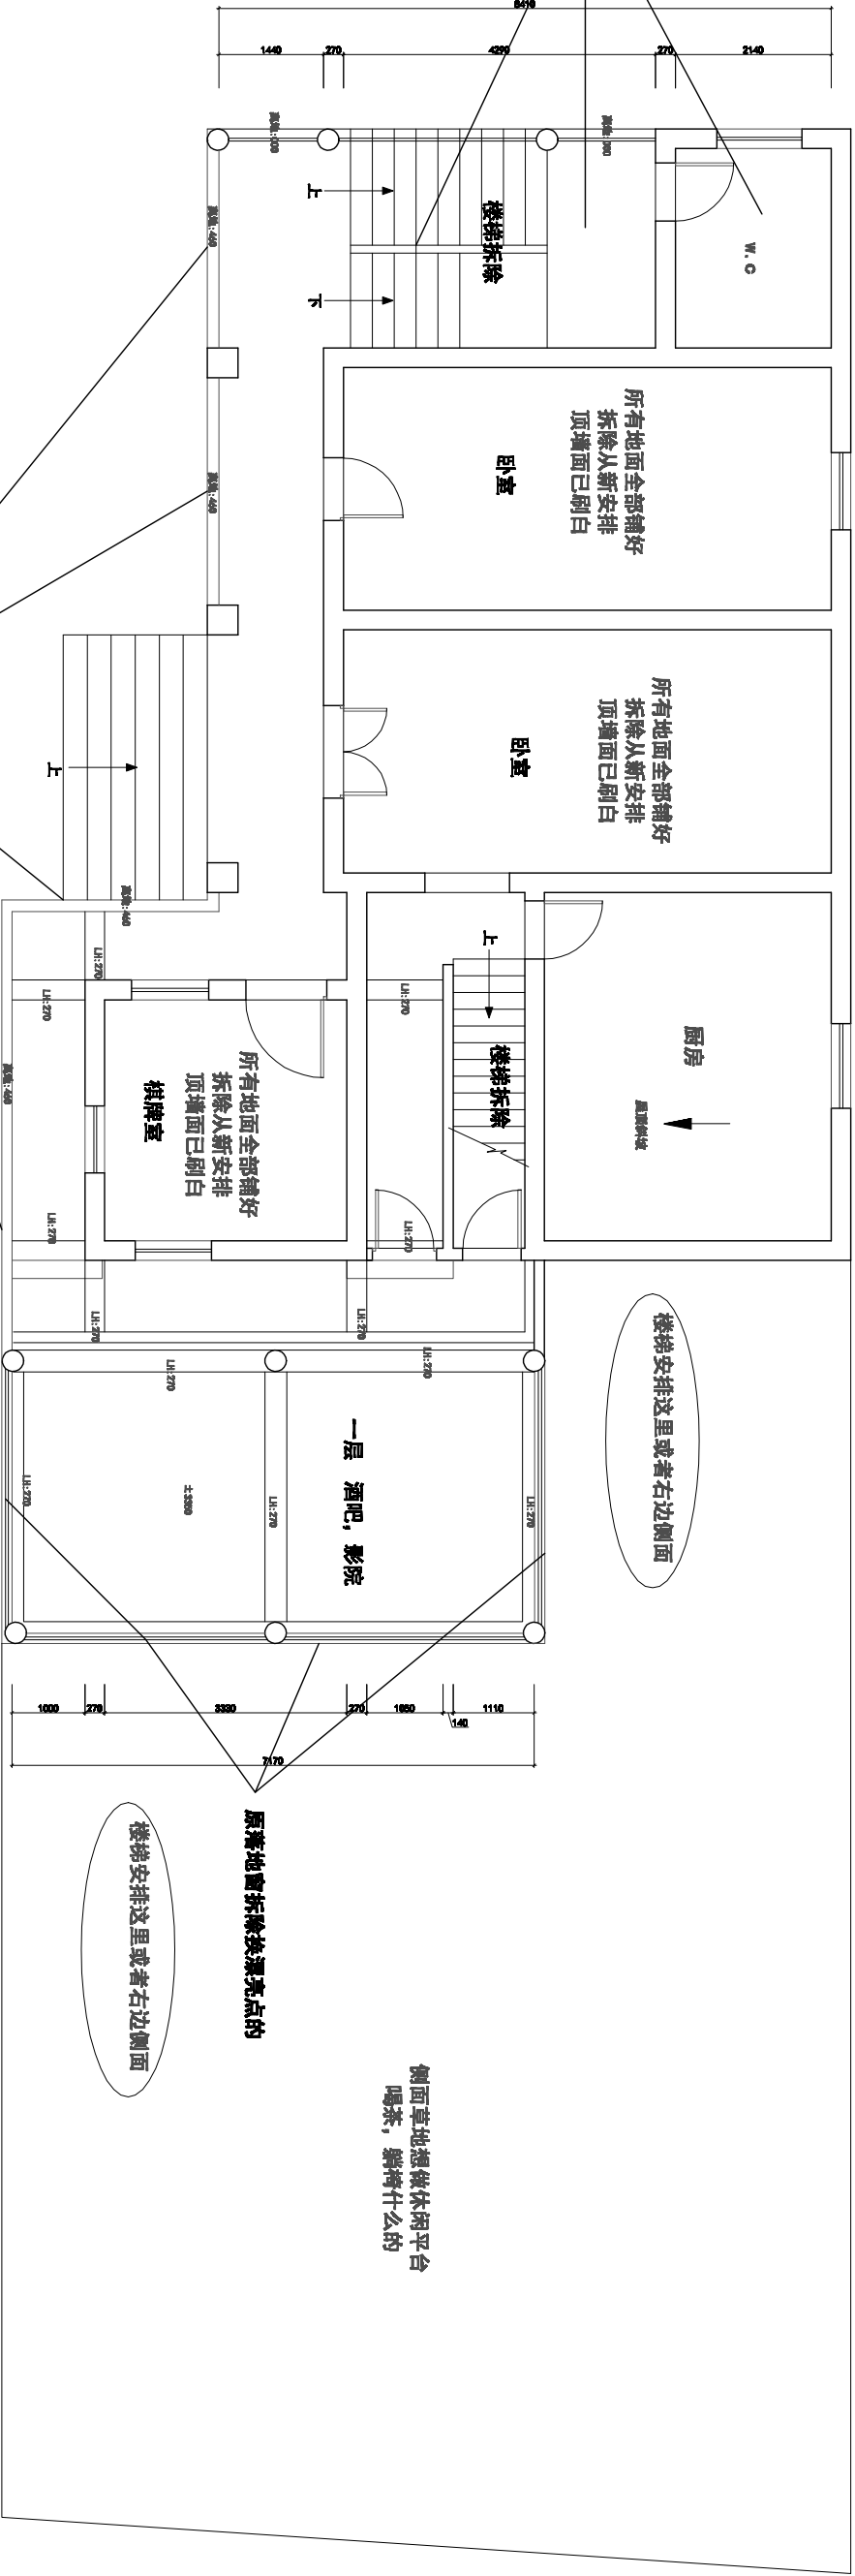


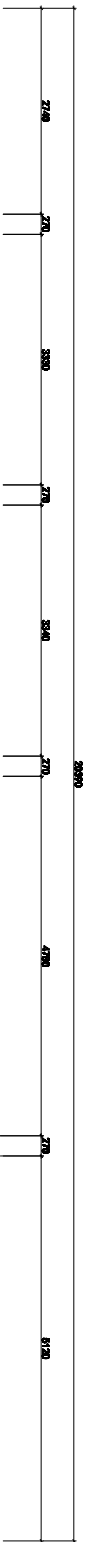

客户想法
侧面楼梯拆除
增加空间利用率

所有地面全部铺好
拆除从新安排
顶墙面已刷白

所有地面全部铺好
拆除从新安排
顶墙面已刷白

楼梯安排这里或者右边侧面

侧面草地想做休闲平台
喝茶, 烧烤什么的

原落地窗拆除装漂亮点的

楼梯安排这里或者右边侧面

客户想法
改善地的感觉

一层原始结构图