

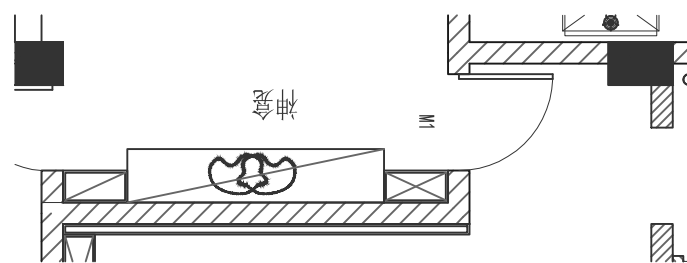
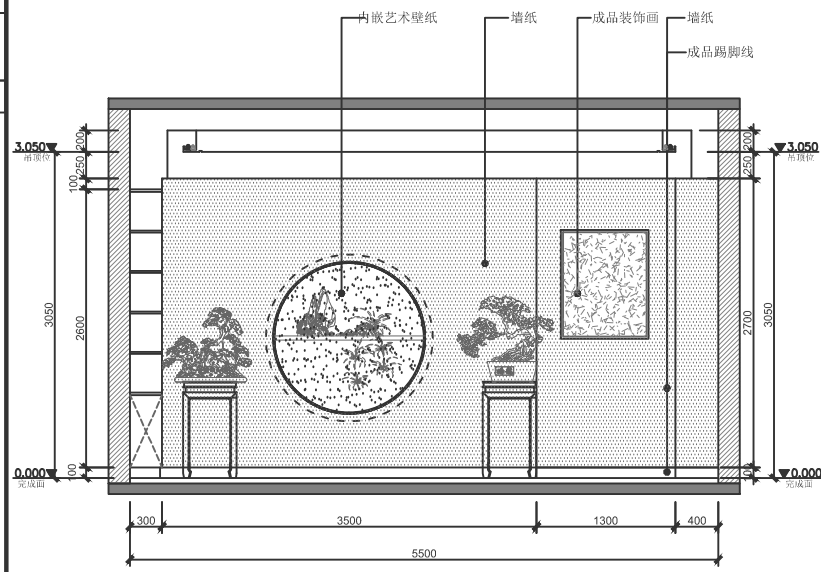


		电气	动力	
		电讯	校工	

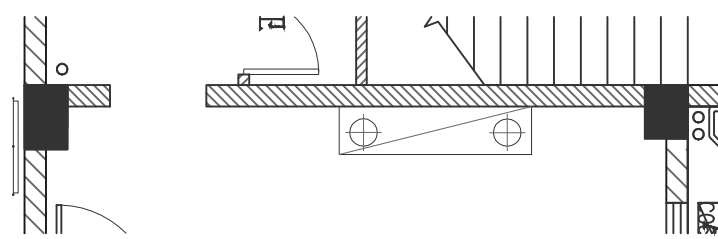


 三茶室C立面图
 SCALE 1: 40

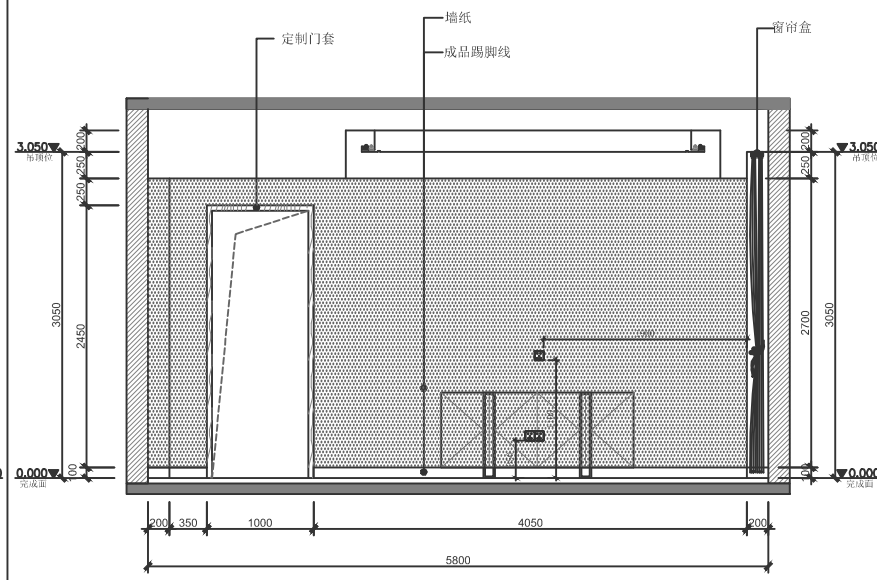


 三层茶室D立面图
 SCALE 1: 40

DRAWING TITLE 图名	
三层茶室C/D立面图	
SHEET No. 图号	
EL-02	