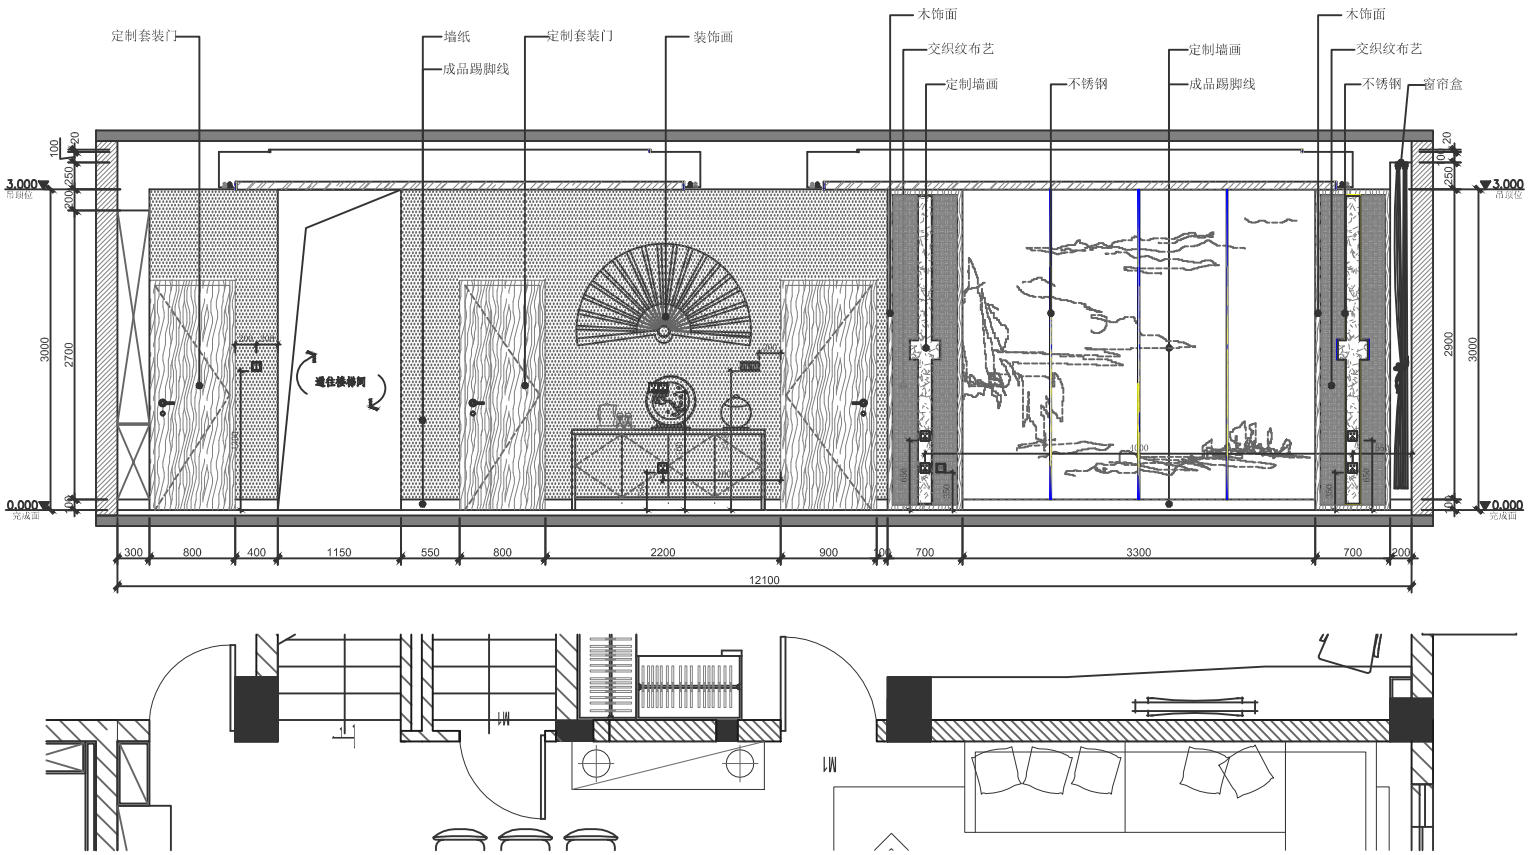

B 三层客餐厅B立面图

SCALE 1：40

DRAWING TITLE 图名

三层客餐厅B立面图

SHEET No. 图号

EL-04