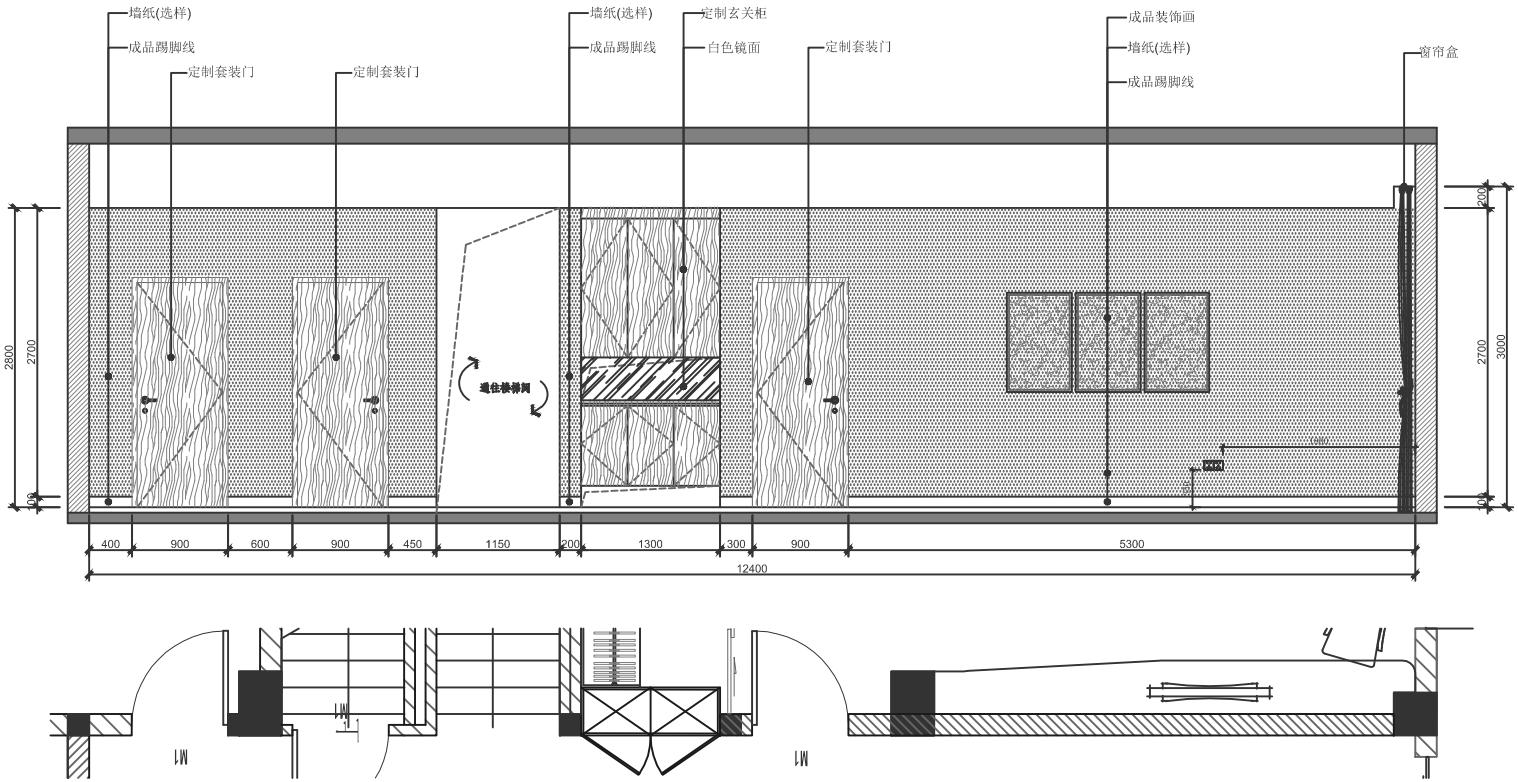


B 四层走道B立面图

SCALE 1：40

DRAWING TITLE 图名

四层走道B立面图

SHEET No. 图号

EL-27