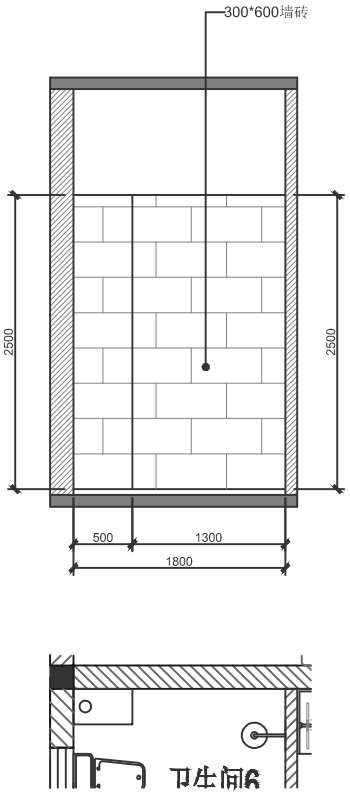

A 四层主卫A立面图
SCALE 1：40

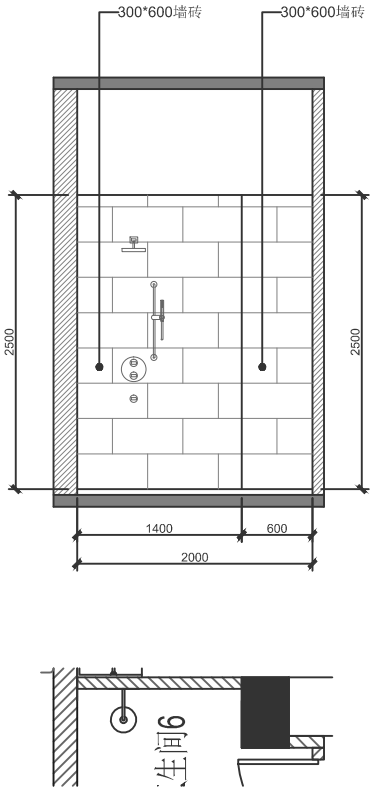

B 四层主卫B立面图
SCALE 1：40

DRAWING TITLE 图名
四层主卫A/B立面图
SHEET No. 图号
EL-37

建筑 结构 给排水 暖通 电气 电讯 动力 蒸工