


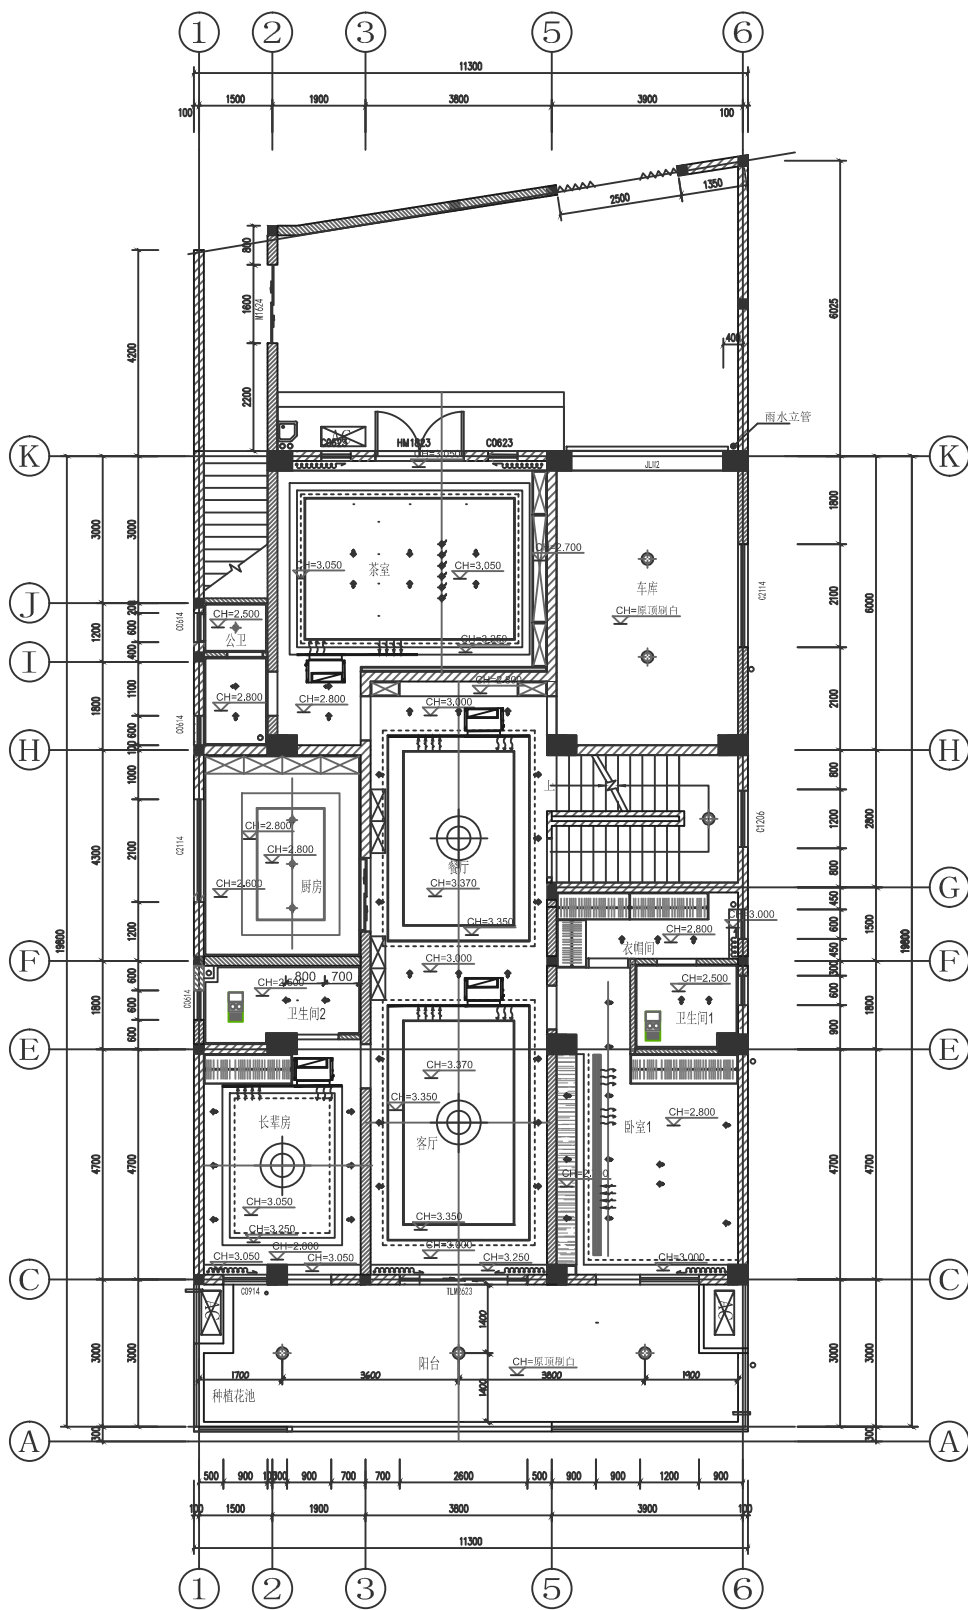

平面照例	灯具描述	单位	数量
	防家窃灯		
	可调嵌入式射灯	Ø80	3000K
	LED灯带		
	吸顶灯		白光
	中式小吊灯		
	照筒三合一		
	排气扇		
	艺术吊灯 100W		

三层顶棚布置图 1:100

DRAWING TITLE 图名
三层顶棚布置图
SHEET No. 图号
P-3.1