


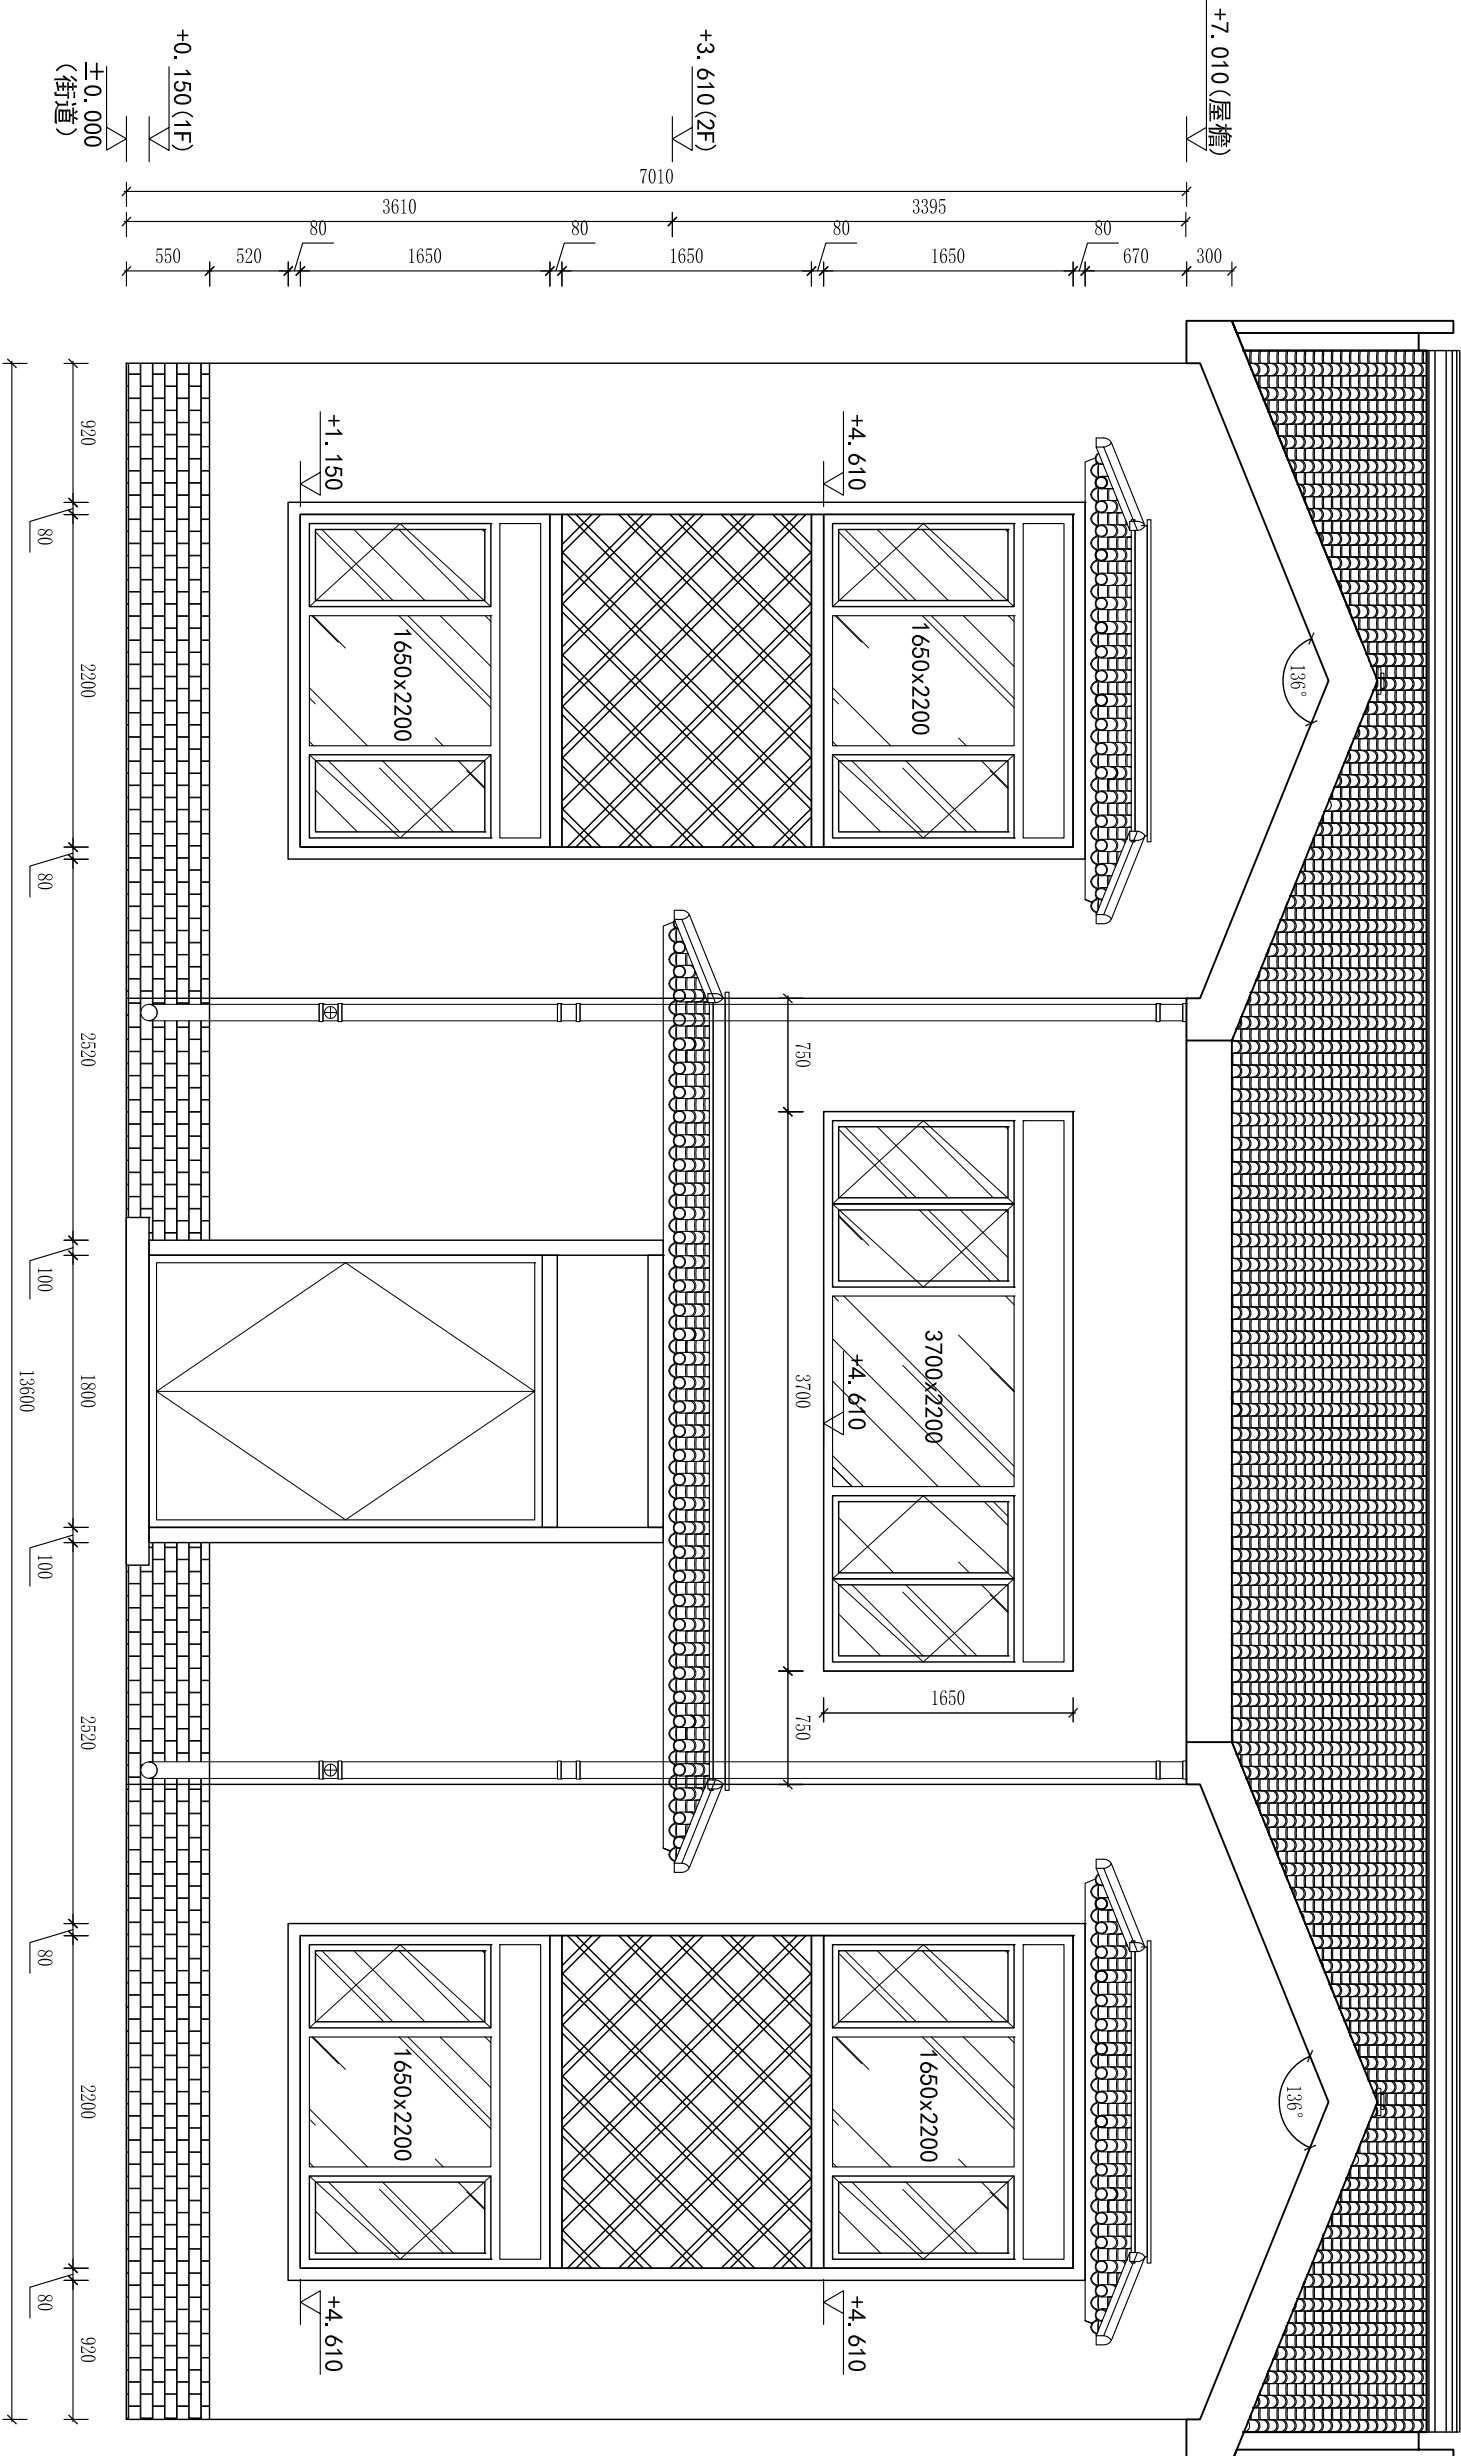

01 南立面图  
1:30@A1 1:60@A3

|   |  |                            |  |                                |  |
|---|--|----------------------------|--|--------------------------------|--|
| <div>言西草</div> <div>北京言西草建筑设计</div>   |  | <div>一</div> <div>设计</div> |  |                                |  |
| 设计 DESIGNED BY<br>谭健彬   |  | 绘图 DRAWN BY<br>王静明         |  | 比例尺 SCALE                      |  |
| 校对 CHECKED BY   |  | 审核 APPROVED BY             |  | 设计号 DESIGN NO.<br>1125-2020120 |  |
|   |  |                            |  |                                |  |
|   |  | 修改 REVISION                |  | 日期 DATE                        |  |
|   |  |                            |  |                                |  |
| 备注: NOTES<br>非经本公司设计师之书面批准, 不得随意<br>将任何部分翻印。切勿以比例图度此图, 一切<br>以图内数字所示为准。施工单位必须在工地核<br>对图内所示数字之准确, 如发现任何矛盾, 应<br>通知设计师, 方可施工, 否则施工单位须承担<br>所有责任。 |  |                            |  |                                |  |
| 说明<br>DESCRIPTION   |  |                            |  |                                |  |
|   |  |                            |  |                                |  |
| 工程名称<br>PROJECT   |  | 湖南邵阳李宅自建房                  |  |                                |  |
| 图纸名称<br>CONTENT   |  | 外立面图(一)                    |  |                                |  |
|   |  | 图号<br>DRAWING NO.          |  | EL-01                          |  |
|   |  | 阶段<br>WORKING STAGE        |  | 施工图                            |  |
|   |  | 版本号<br>EDITION NO.         |  | 第一版                            |  |
|   |  | 日期<br>DATE                 |  | 2021<br>01                     |  |

