


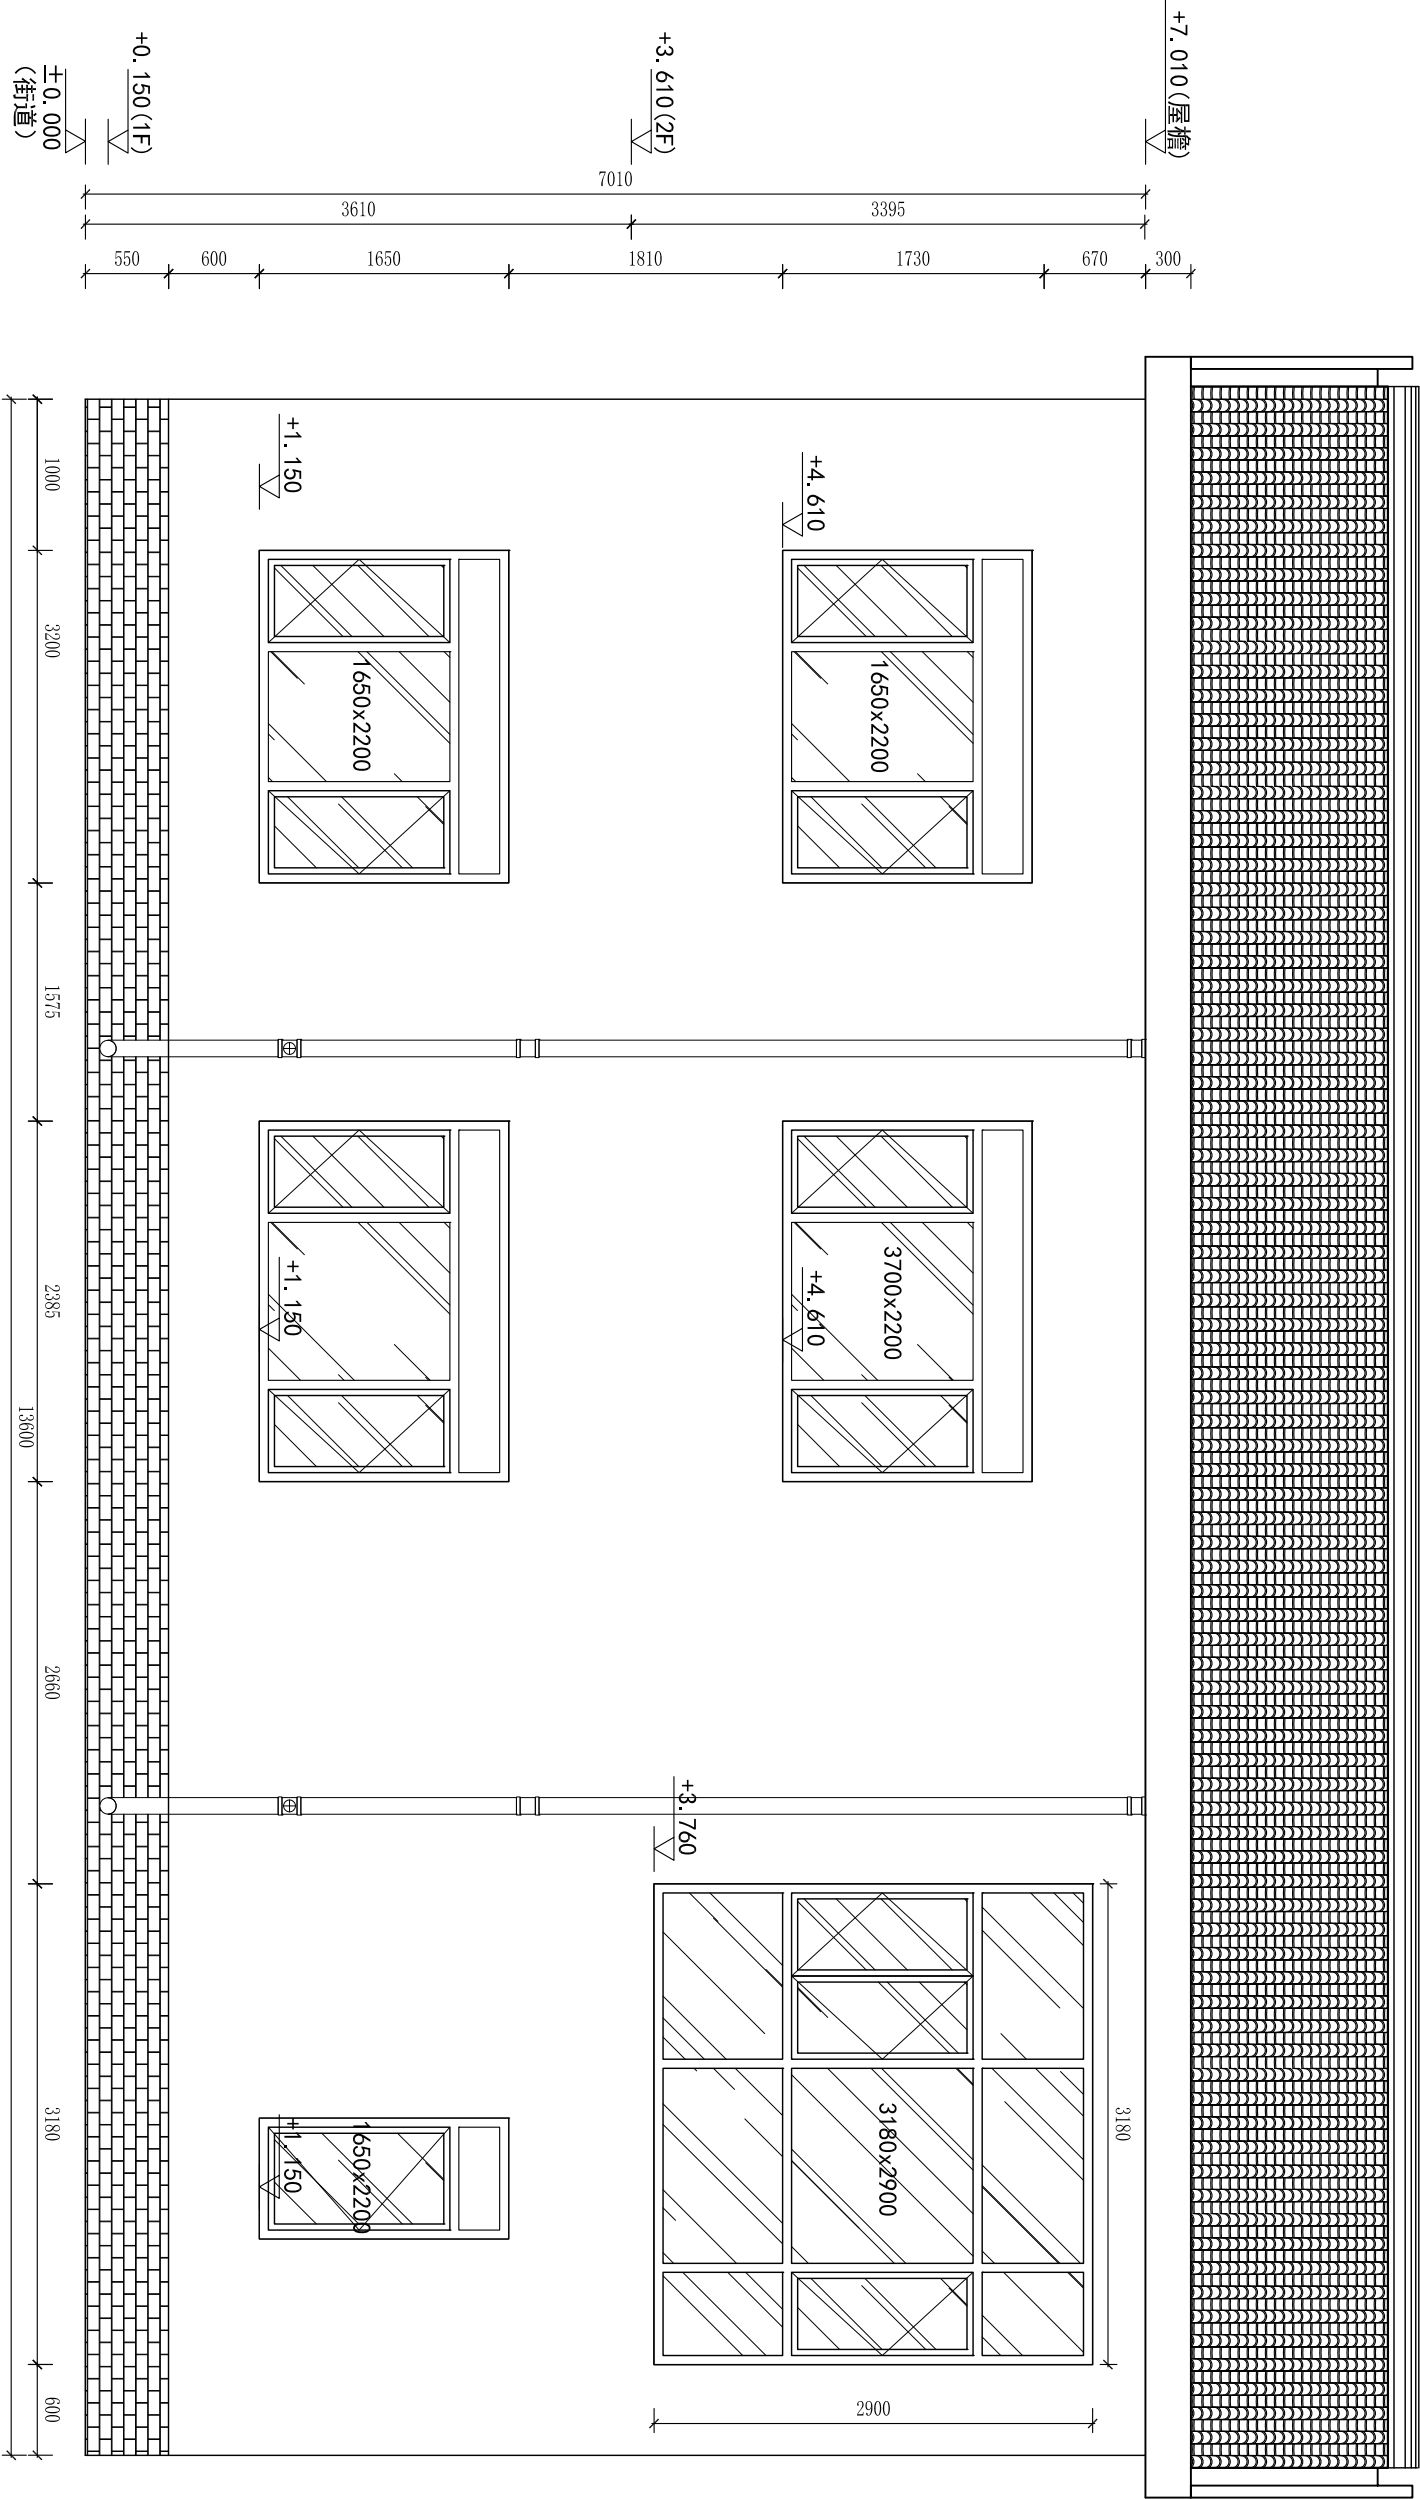

01 北立面图
1:30@A1 1:50@A3

言西草言西草建筑设计		设计 DESIGNED BY 谭健彬	绘图 DRAWN BY 王静明	比例尺 SCALE	修改 REVISION	日期 DATE	备注: NOTES 非经本公司设计师之书面批准, 不得随意 将任何部分翻印。切勿以比例量度此图, 一切 以图内数字所示为准。施工单位必须在工地核 对图内所示数字之准确, 如发现任何矛盾, 应 通知设计师, 方可施工, 否则施工单位须承担 所有责任。	说明 DESCRIPTION		工程名称 PROJECT	湖南邵阳李宅自建房	图号 DRAWING NO.	EL-03	阶段 WORKING STAGE	施工图	版本号 EDITION NO.	第一版	日期 DATE	2021 01
		校对 CHECKED BY	审核 APPROVED BY	设计号 DESIGN NO. 1125-2020120						图纸名称 CONTENT	内立面图(一)								